




Löchliguet

Geringfügige Änderung Zonenplan

Die geringfügige Änderung der baurechtlichen Grundordnung beinhaltet:


- Änderung des Nutzungszonenplans vom 08. Juni 1975

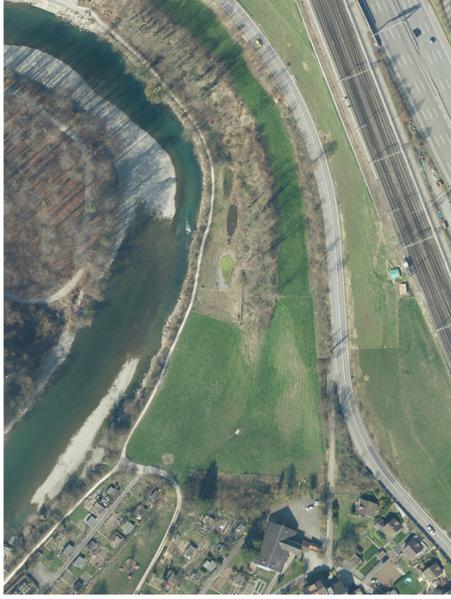

Plan Nr. 1071 / 2
 Datum 28.04.2022
 Massstab 1:1000

Stadtplaner Mark Werren

Format 42 / 60 cm
 Software PC / VectorWorks
 Plangrundlagen AV © Geoinformation Stadt Bern / Stand Dezember 2020
 KGL-Nr. 4290
 Bearbeitung SPA MMA // MSt / JLe
 Dateiname 4290_Loehliguet_ZP_gAend_MSt_20220428.pdf

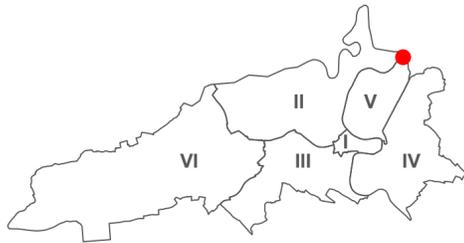

Genehmigungsvermerke

Änderung gemäss Art. 122 BauV

Öffentliche Auflage: -
 Publikation im Anzeiger Region Bern: -
 Publikation im Amtsblatt: -

Einsprachen: -
 Einspracheverhandlung: -
 Erledigte Einsprachen: -
 Unerledigte Einsprachen: -
 Rechtsverwahrungen: -

Beschlossen durch den Gemeinderat: -
 Publikation nach Art. 122 Abs. 8 BauV: -

Namens der Stadt Bern:

Der Stadtpräsident
 Alec von Graffenried

Die Stadtschreiberin
 Dr. Claudia Mannhart

Die Richtigkeit dieser Angaben bescheinigt:

Bern, den _____

Die Stadtschreiberin
 Dr. Claudia Mannhart

Genehmigt durch das Amt für Gemeinden und Raumordnung des Kantons Bern:

Genehmigt durch das Amt für Wald und Naturgefahren:


Stadt Bern

Stadtplanungsamt
 Zieglerstrasse 62
 Postfach 3001 Bern

Telefon 031 321 70 10
 stadtplanungsamt@bern.ch
 www.bern.ch/stadtplanung

Das Inkrafttreten wird durch den Gemeinderat bestimmt.

Änderung Nutzungszonenplan

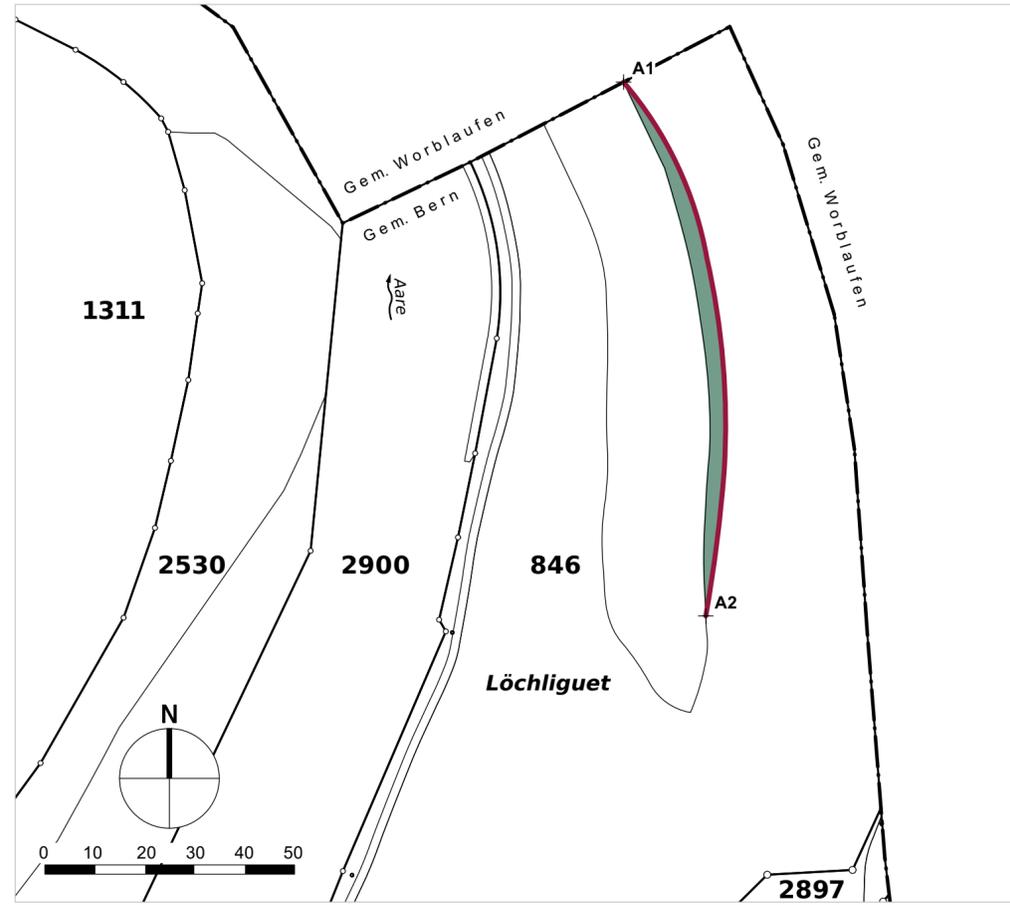

Legende Änderung Nutzungszonenplan


Festlegungen

-  Wald
-  Verbindliche Waldgrenze gemäss Art. 10 Abs. 2 Waldgesetz (WaG)


Koordinaten gemäss Bezugsrahmen LV 95


	E	N
A1	102'449'461.54	47'351'971.26
A2	102'450'110.31	47'347'756.49

Nutzungszonenplan vorher

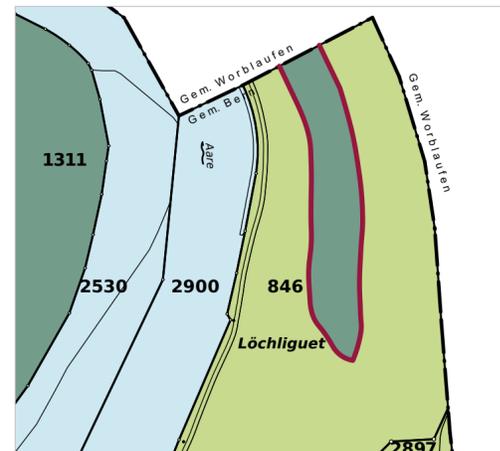

Nutzungszonenplan nachher

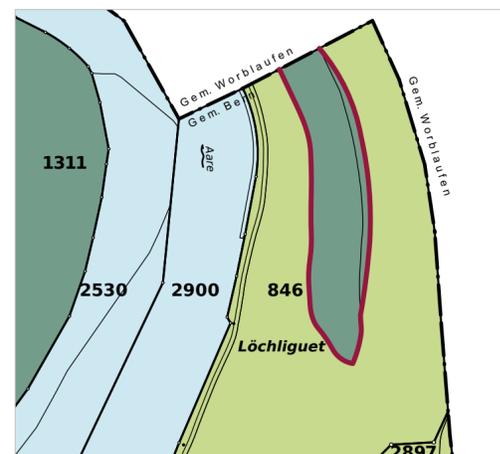

 -  Zone für öffentliche Nutzungen Freifläche A (FA)
-  Verbindliche Waldgrenze gemäss Art. 10 Abs. 2 Waldgesetz (WaG)
-  Wald
-  Gewässer