

Überbauungsordnung Brünnen

Geringfügige Änderung

Die geringfügige Änderung der Überbauungsordnung beinhaltet:

- Änderung der Überbauungsordnung Brünnen, Plan Nr. 1222/12 vom 01. Dezember 1999, genehmigt am 05. Juli 2000
- Änderung des Strassenplans Umgestaltung Niederbottigen-/Murtenstrasse, Plan Nr. 1-1301 vom 31. August genehmigt am 15. Mai 2003




Plan Nr. 1222/15
 Datum 01.02.2022
 Massstab 1 : 1000

Stadtplaner Mark Werren

Mark Werren

Format 30 cm x 105 cm
 Software PC / VectorWorks
 Plangrundlagen AV © Geoinformation Stadt Bern / Stand 24.11.2020
 KGL-Nr. 0911
 Bearbeitung SPA CR // ADI /
 Dateiname 0911_gAend_UeO_Bruennen_ADI_20220321.vwx

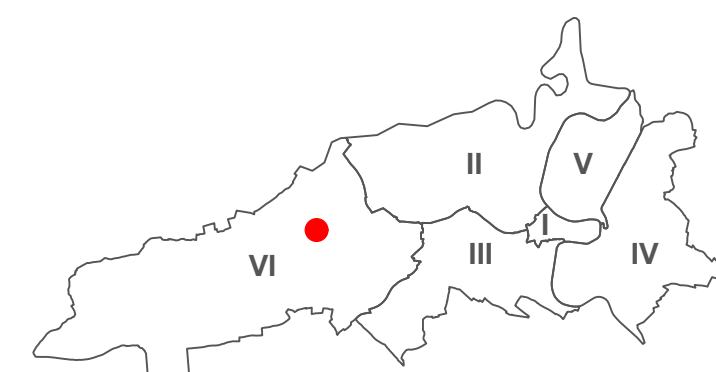

Genehmigungsvermerke

Änderung gemäss Art. 122 BauV

Öffentliche Auflage: 14.04. - 16.05.2022
 Publikation im Anzeiger Region Bern: 13.04.2022

Einsprachen: -
 Einspracheverhandlung: -
 Erledigte Einsprachen: -
 Unerledigte Einsprachen: -
 Rechtsverwarungen: -

Beschlossen durch den Gemeinderat: -
 Publikation nach Art. 122 Abs. 8 BauV: -

Namens der Stadt Bern:

Der Stadtpräsident
 Alec von Graffenried

Die Stadtschreiberin
 Dr. Claudia Mannhart

Die Richtigkeit dieser Angaben bescheinigt:

Bern, den _____

Die Stadtschreiberin
 Dr. Claudia Mannhart


Genehmigt durch das Amt für Gemeinden und Raumordnung des Kantons Bern:

Stadt Bern

Stadtplanungsamt
 Zieglerstrasse 62
 Postfach 3001 Bern

Telefon 031 321 70 10
 stadtplanungsamt@bern.ch
 www.bern.ch/stadtplanung

Die Änderung tritt am Tag nach der Publikation ihrer Genehmigung in Kraft.

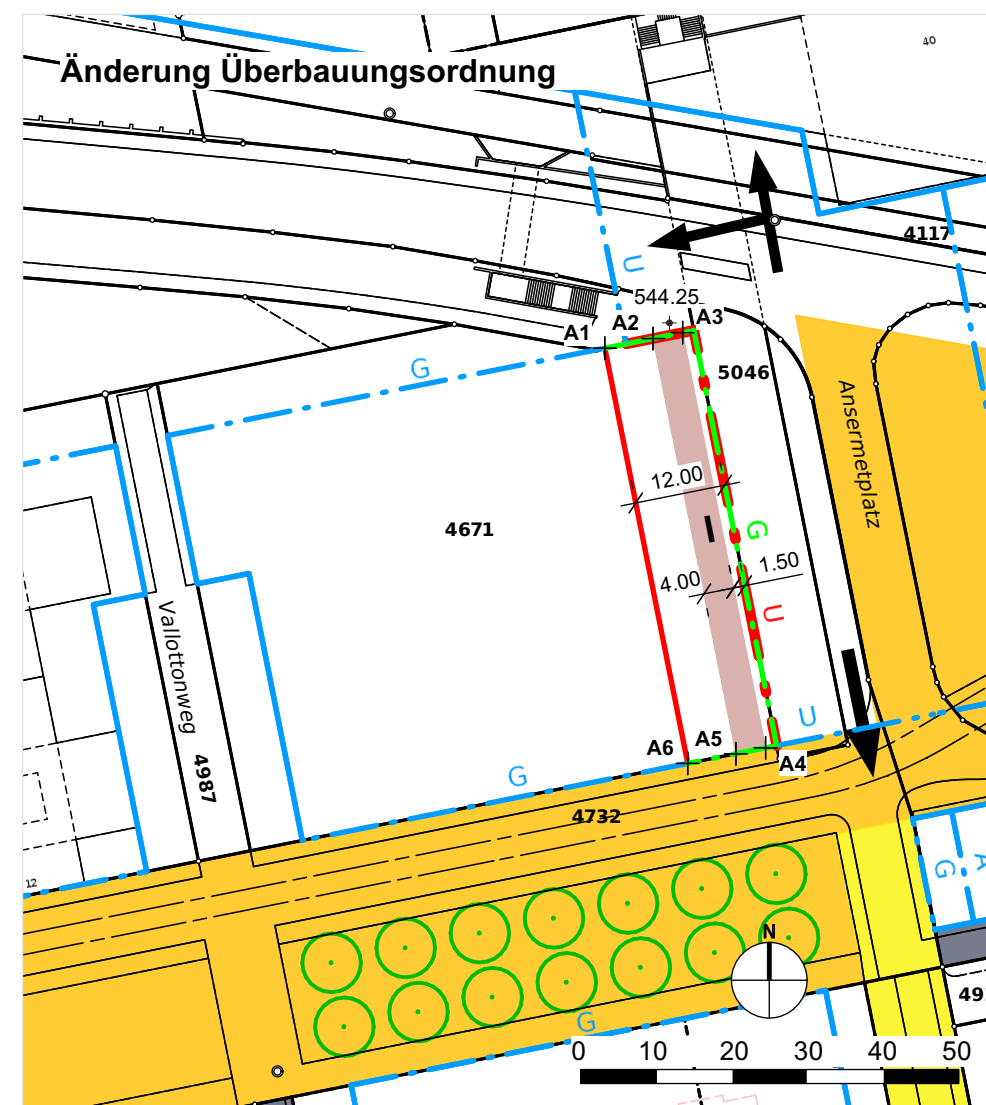

Legende

Festlegungen

- Baulinie
- Spezialbaulinie (G Gestaltungsbaulinie) aufzuhebend
- Baubereich
- Spezialbaulinie (U Baulinie für unterirdische Bauten)
- Höhenkote m ü. M. massgebendes Terrain
- Koordinatenpunkte

Hinweise

- Baulinie genehmigt
- Spezialbaulinie genehmigt
- Basiserschliessung
- Notzufahrt
- öffentliche Fussgängerverbindung
- Baumstandorte

Koordinaten gemäss Bezugsrahmen LV 95

| | E | N |
|----|--------------|--------------|
| A1 | 2'595'273.85 | 1'199'669.81 |
| A2 | 2'595'280.22 | 1'199'671.08 |
| A3 | 2'595'284.15 | 1'199'671.86 |
| A4 | 2'595'295.12 | 1'199'616.95 |
| A5 | 2'595'291.19 | 1'199'616.16 |
| A6 | 2'595'284.82 | 1'199'614.89 |

Überbauungsvorschriften

Alle Änderungen gegenüber der Überbauungsordnung Brünnen vom 1. Dezember 1999 sind rot (geringfügige Änderung).

Art. 1 unverändert

Art. 2 Baulinien und Baubereiche


1-5 unverändert

⁶ In Baubereich I sind Pergolen und Einfriedungen bis zu einer Kote von 549.50 m. ü. M zulässig.

Art. 3-14 unverändert

Überbauungsordnung Brünnen, Plan Nr. 1222/12 vom 01.12.1999, genehmigt am 05.07.2000


Massstab 1:12500

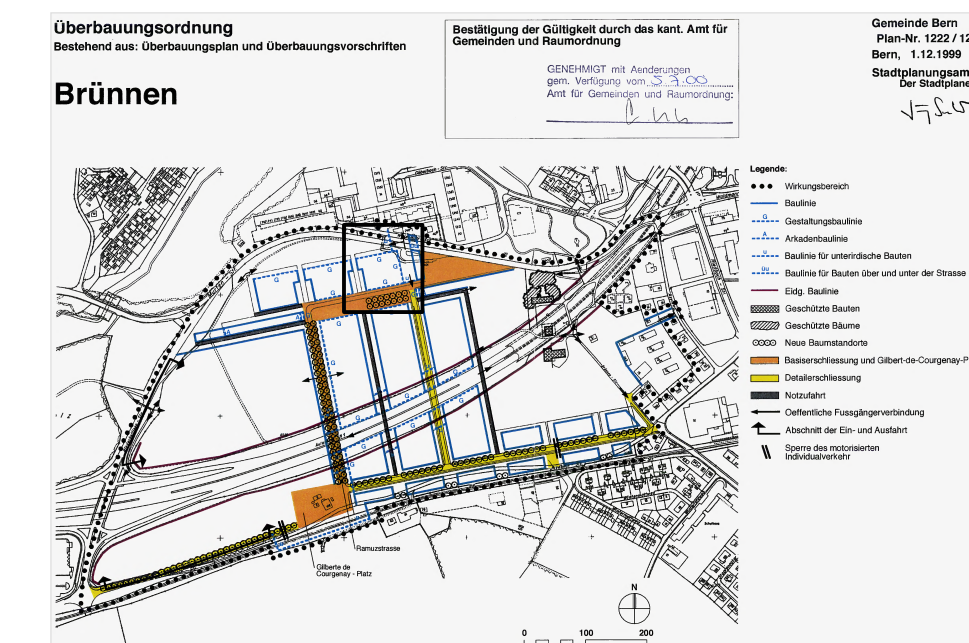

Perimeter Ausschnitt

Auszug aus dem Strassenplan Umgestaltung Niederbottigen-/Murtenstrasse, Plan Nr. 1-1301, genehmigt am 15. Mai 2003

Massstab 1:3500

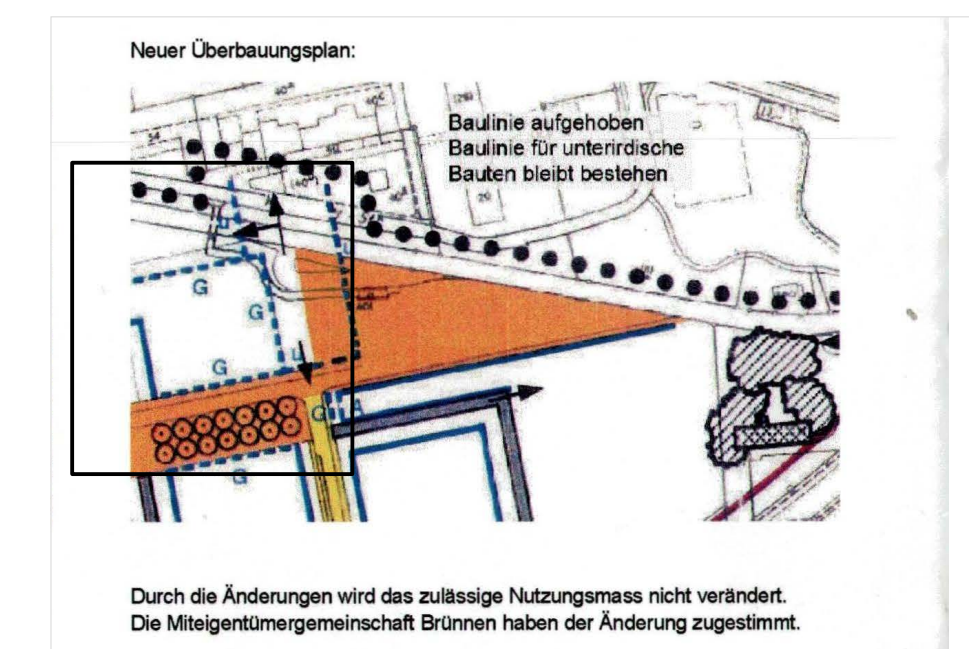

Perimeter Ausschnitt