Oberingenieurkreis II

Tiefbauamt
des Kantons Bern

Wasserbaubewilligung
Beilage

Gemeinden	Bern	Datum Dossier	05.08.2022
Erfüllungspflichtiger	Tiefbauamt Stadt Bern	Revidiert	
Gewässernummer	1422	Projekt-Nr.	6.328
Gewässer	Stadtbach	Plandatum	05.08.2022
Plan-Nr.	33.501	Format	60 x 84

Bachsanierung Stadtbach, Buchdruckerweg
Auflageprojekt

Unterlage **Situation 1:200, QP 1:50**

Projektverfassende

KISSLING + ZBINDEN AG
INGENIEURE PLANER USIC
BRUNNHOFWEG 37 | 3000 BERN 14
TEL. 031 370 11 70 | FAX 031 370 11 71

Wasserbaubewilligung:

Querprofil 1, 1:50

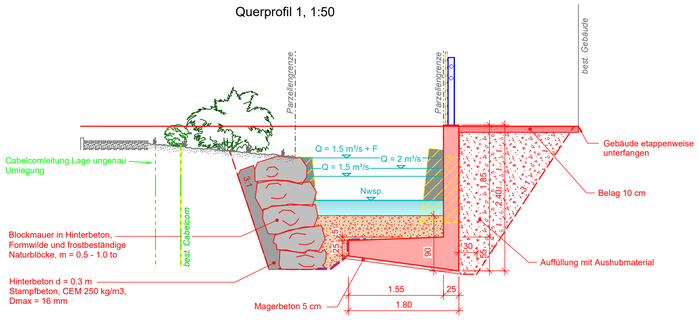

Querprofil 2, 1:50

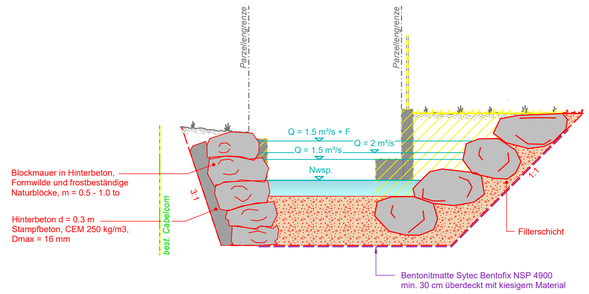

Querprofil 3, 1:50

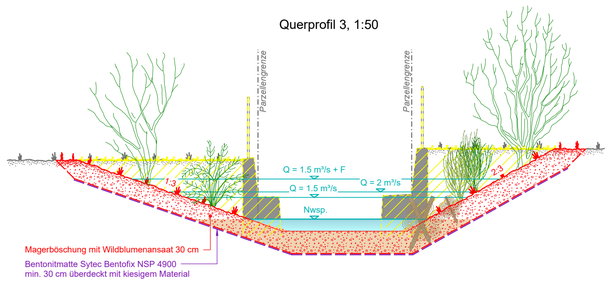

Querprofil 4, 1:50

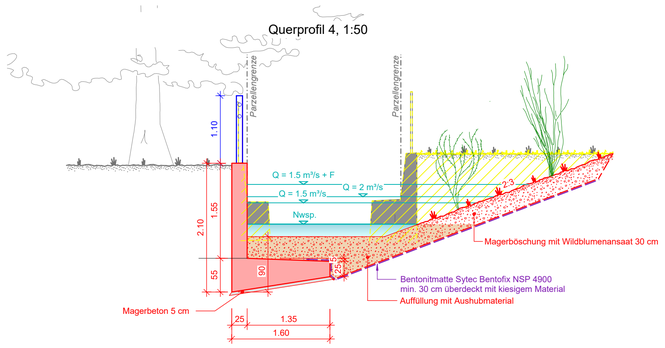

Querprofil 5, 1:50

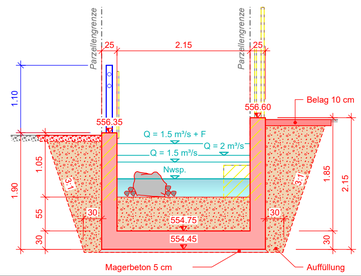

Legende

Allgemein

- Gebäude gem. AV
- Strasse / Weg AV / Befestigte Flächen / Vorplätze AV
- Gewässer gem. AV
- best. Hecke / Baumgruppe, Einzelbaum (bleiben erhalten)
- Querprofile (Qp4)
- Gewässerraum (Hinweis)
- Rasen / Grünfläche
- Gartenbeete / Pflanzfläche
- Weg
- Gartenplatten
- Kiesweg

Werkleitungen

	Bestand	Projekt
Mischabwasser		
Wasser		
Gas		
Elektro		
Telefon		
Television		

Wasserbau / Projekt

	Projekt
Strukturelemente / Faschinen	
Neue Uferböschung, bestockt	
Erschliessung / Zwischenlagerfläche	
Abbruch	
Absteckungspunkte	
Ersatz-/ Neupflanzungen in Absprache mit Grundeigentümern/-innen	
Holzschlag bestehende Uferbestockung / Stäucher	

Als Grundlage für den Werkleitungsplan dienten Leitungsangaben der verschiedenen Werke sowie alte Planunterlagen. Teilweise korrespondieren diese Grundlagen nicht miteinander bzw. weisen Differenzen auf.

Für die Richtigkeit und Vollständigkeit der eingetragenen Leitungen oder unterirdischen Anlagen besteht keine Gewähr.

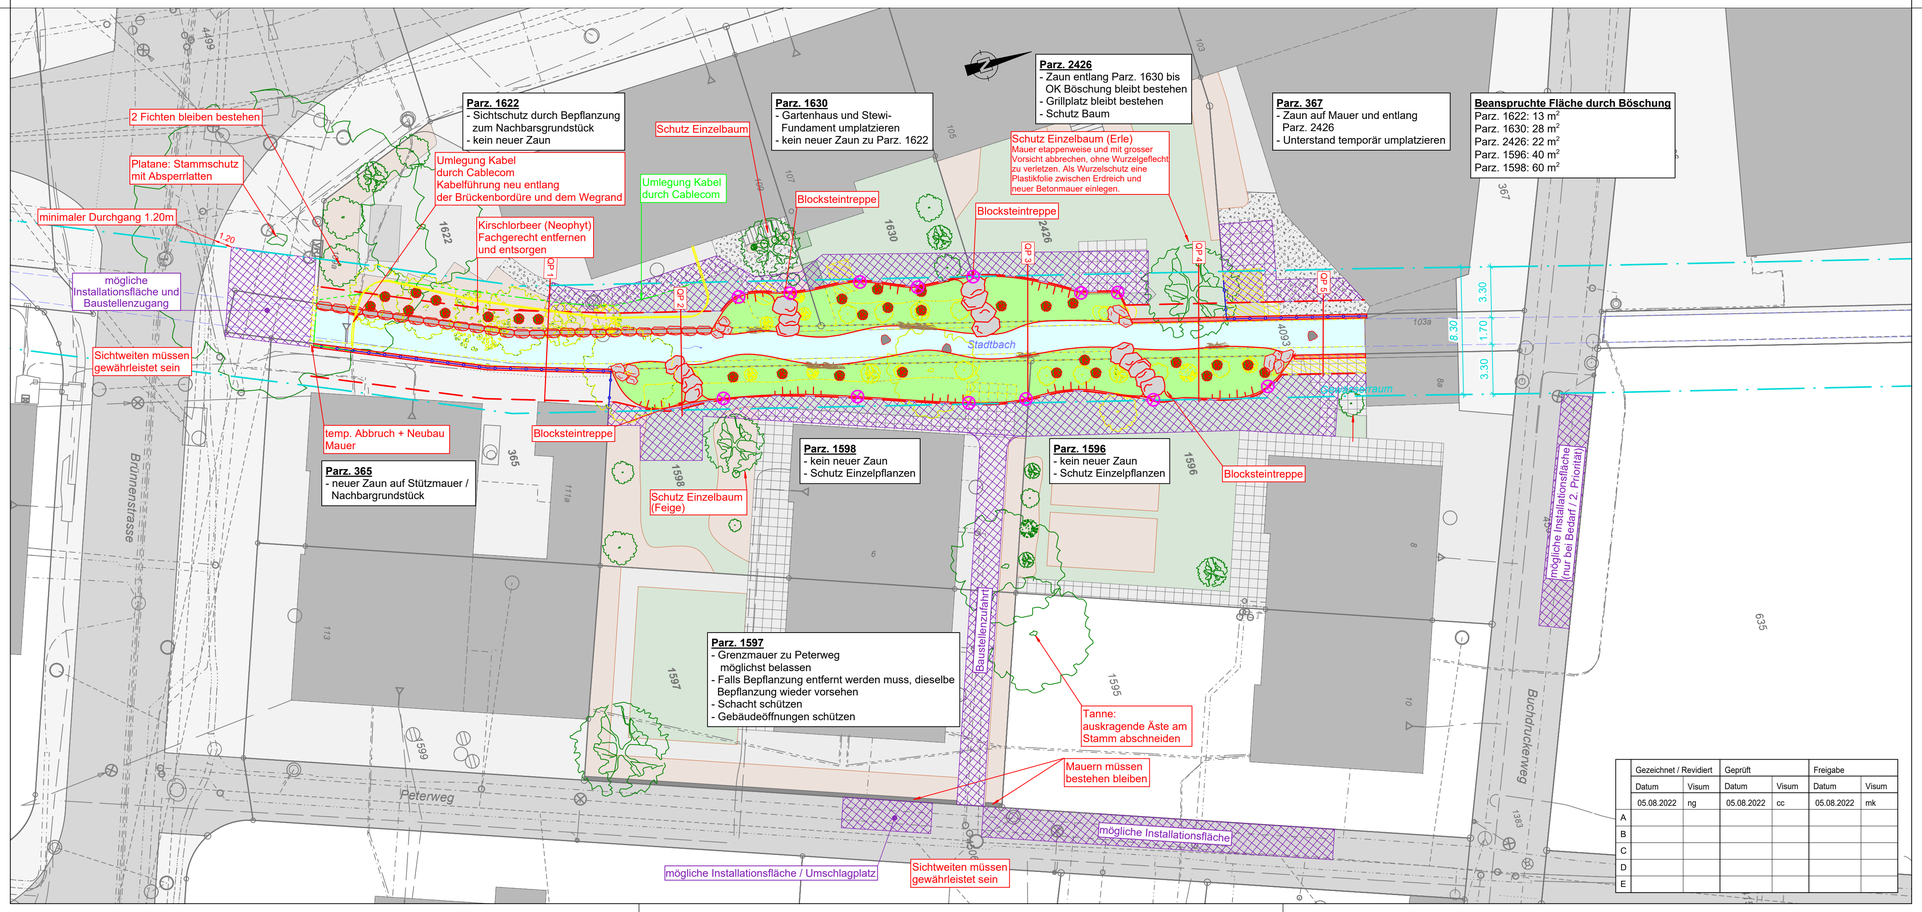

	Gezeichnet / Revidiert		Geprüft		Freigabe	
	Datum	Visum	Datum	Visum	Datum	Visum
	05.08.2022	ng	05.08.2022	cc	05.08.2022	mk
A						
B						
C						
D						
E						