

Wasserbaubewilligung
Beilage

| | | | |
|-----------------------|-----------------------|---------------|------------|
| Gemeinden | Bern | Datum Dossier | 05.08.2022 |
| Erfüllungspflichtiger | Tiefbauamt Stadt Bern | Revidiert | |
| Gewässernummer | 1422 | Projekt-Nr. | 6.328 |
| Gewässer | Stadtbach | Plandatum | 05.08.2022 |
| Plan-Nr. | 33.521 | Format | 30 x 84 |


Bachsanieierung Stadtbach, Buchdruckerweg
Auflageprojekt

Unterlage **Längenprofil 1:200/20**

Projektverfassende



Wasserbaubewilligung:

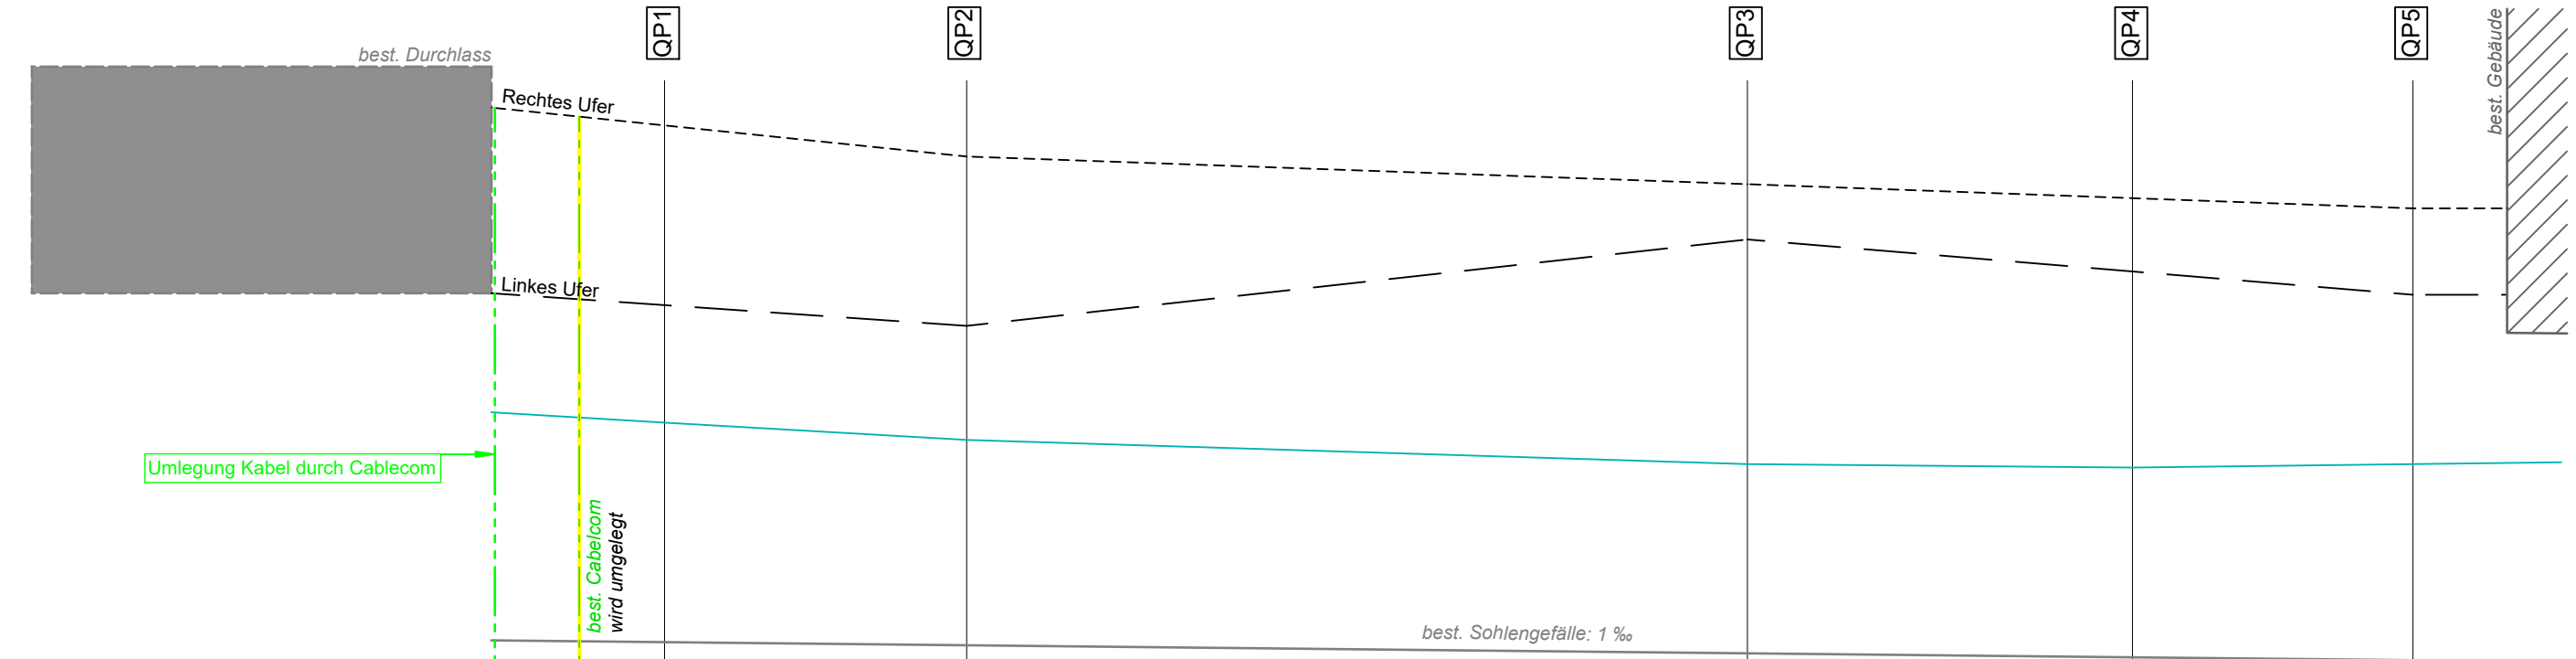

555.00 m. ü. M.

| | | | | | | | | | | | | | |
|----------------------------|--------|--------|----------|--------|----------|--------|-----------|--------|-----------|--------|----------|--------|----------|
| Best. Sohle | 555.34 | 555.34 | - 5.00 - | 555.33 | - 8.75 - | 555.32 | - 22.60 - | 555.30 | - 11.15 - | 555.29 | - 8.12 - | 555.28 | - 4.34 - |
| Wasserspiegel Q = 1.5 m³/s | 556.00 | 556.00 | | 555.97 | | 555.92 | | 555.85 | | 555.84 | | 555.85 | |
| Höhe rechtes Ufer | 556.88 | 556.88 | | 556.83 | | 556.74 | | 556.66 | | 556.62 | | 556.59 | |
| Höhe linkes Ufer | 556.34 | 556.34 | | 556.31 | | 556.25 | | 556.50 | | 556.40 | | 556.34 | |

| | Gezeichnet / Revidiert | | Geprüft | | Freigabe | |
|---|------------------------|-------|------------|-------|------------|-------|
| | Datum | Visum | Datum | Visum | Datum | Visum |
| | 05.08.2022 | ng | 05.08.2022 | mk | 05.08.2022 | mk |
| A | | | | | | |
| B | | | | | | |
| C | | | | | | |
| D | | | | | | |
| E | | | | | | |