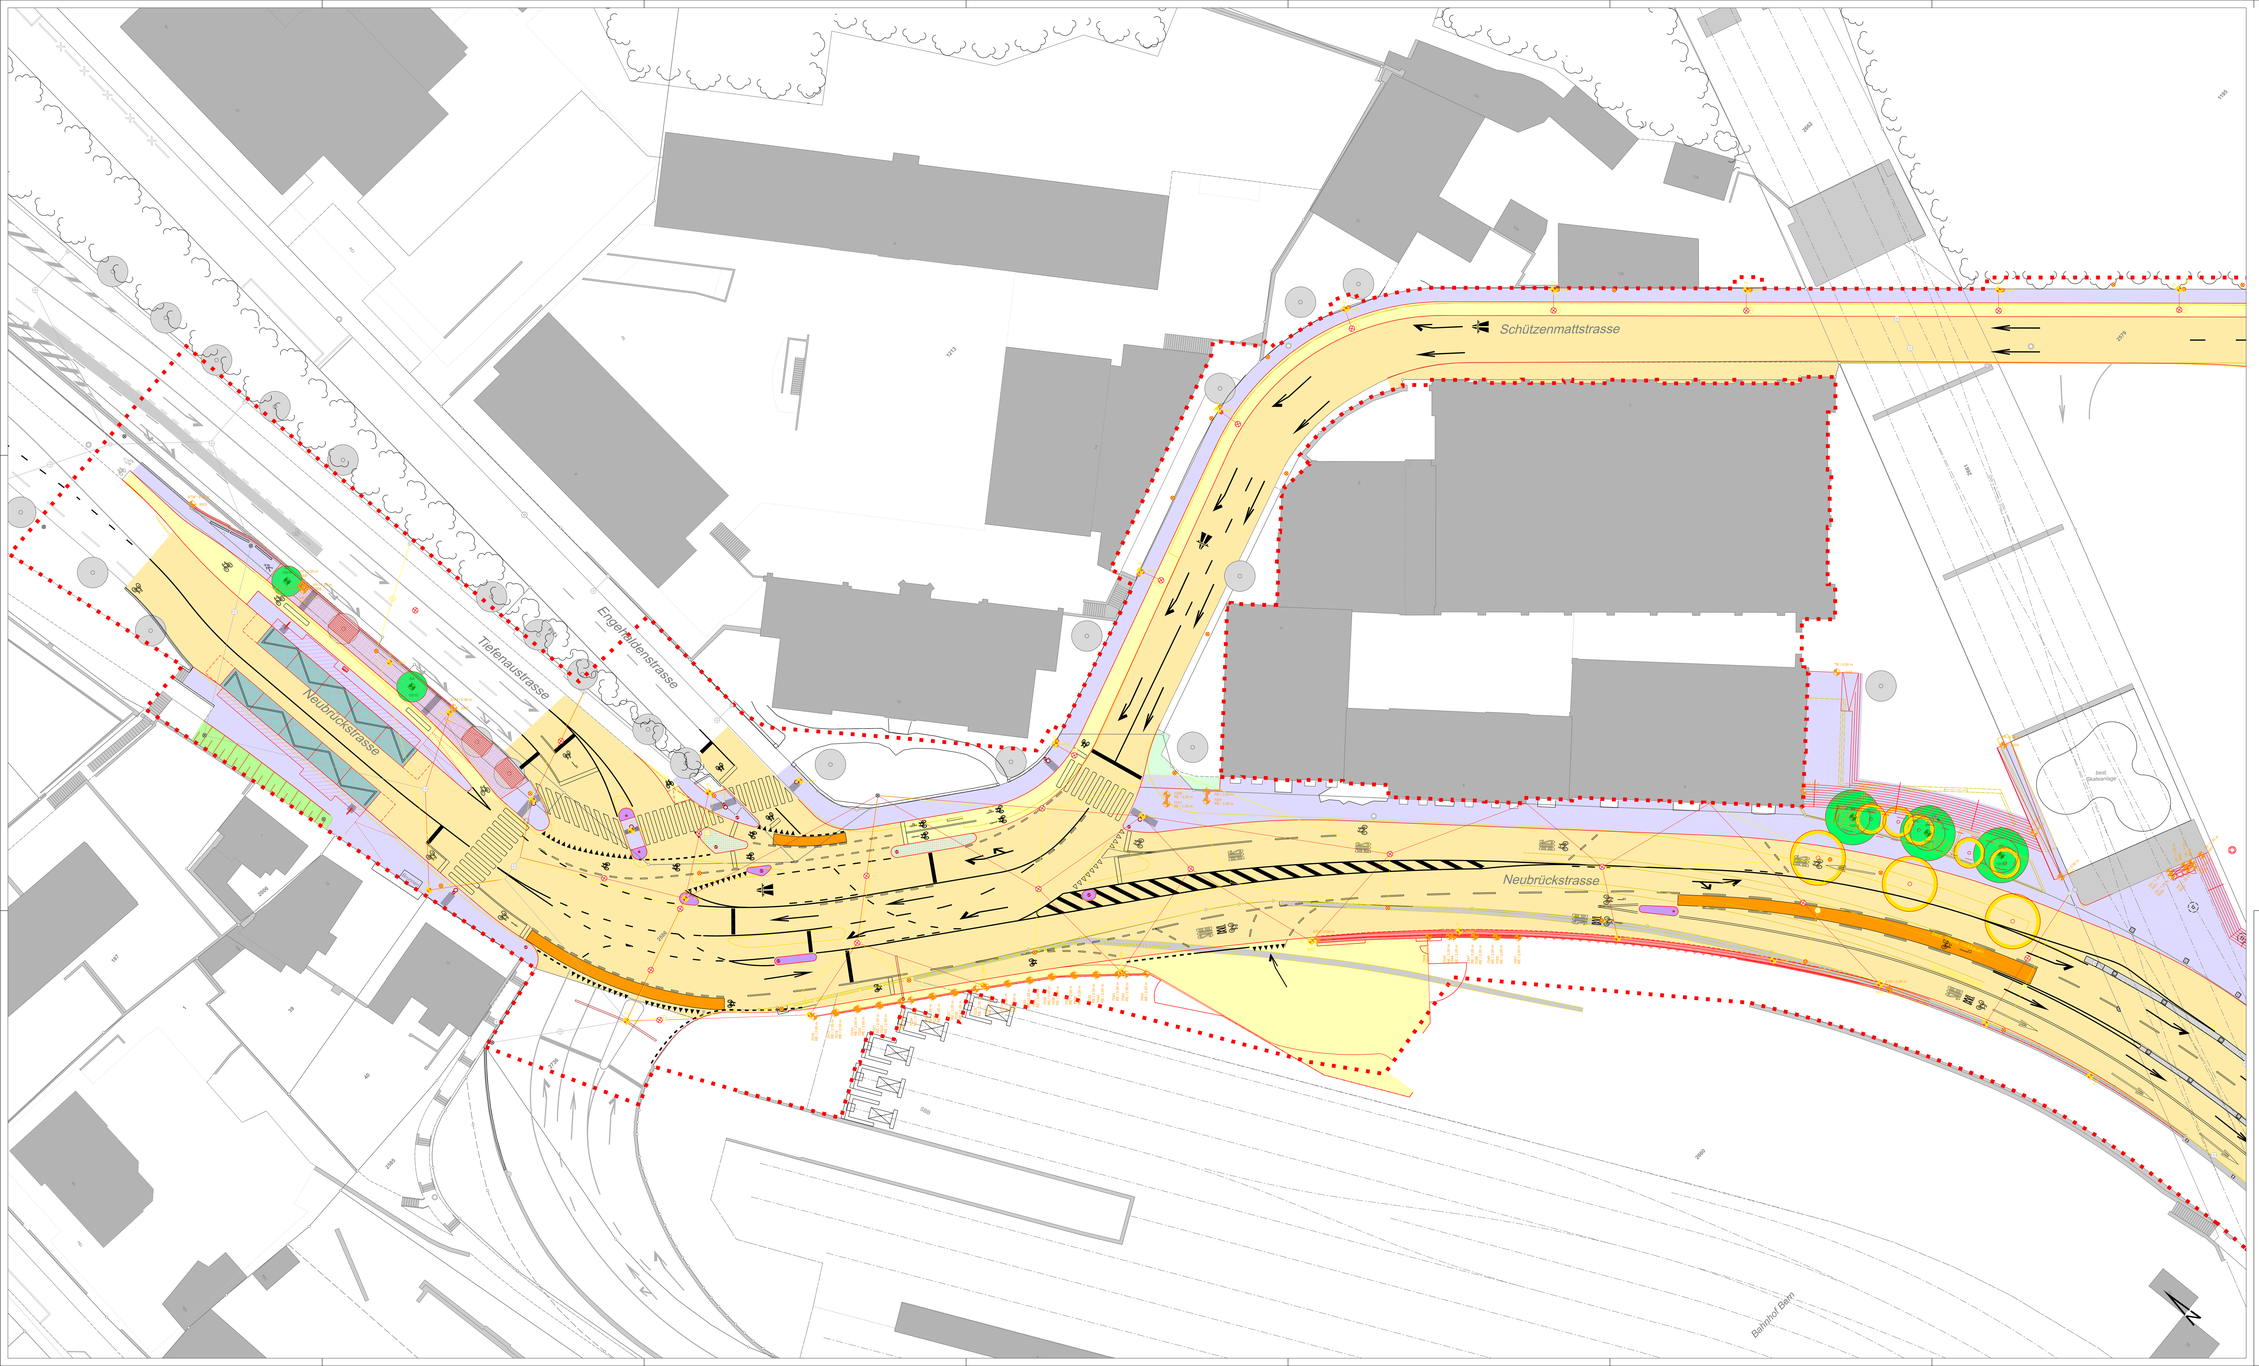

Legende Strassenbau

	bestehend Hinweise	Abbruch Hinweise	Abbruch Festlegungen	projektiert Hinweise	projektiert Festlegungen
Wirkungsbereich der Überbauungsordnung					
Aufnahmen B+S Vermessung					
Aufnahmen B+S ungenau					
Gleisachse / Schienen					
Strassenrand					
Bruchkante Belag					
Fahrleitungsmast / Mauerhaken (+/-1m)					
Kandelaber (+/-1m)					
Beleuchtung, Leuchtkopf (+/-1m)					
LSA Ampelmast (+/-1m)					
LSA Ampelmast mit Ausleger (+/-1m)					
Hindernisfreie Fläche					
Wartehalle Haltestelle (Bereich) (+/-1m)					
Haltestellenlinfrastruktur					
Markierung Parkfelder					
Markierung weiss Allgemein					
Markierung gelb Allgemein					
Taktil+visuelle Markierung: Leitlinie					
Taktil+visuelle Markierung: Aufmerksamkeitsfeld, Abzweigungs- und Abschlussfeld					
Anrauhstreifen / Fahrbezeichnungen					
Kunstbauten					
Plakatträger					
Geländer / Zaun					
Aussenbestuhlung					
Sitzbank					
Drittprojekt					
Drittprojekt RBS					
Baum / Hecke					
Baumrost					

Oberflächen (Farbflächen):

- Fahrbahn / Radstreifen
- Gehweg
- Radweg erhöht
- Radweg rote Fläche
- Fussgängerfmeil
- Grünfläche / Park

Materialisierung (Musterung):

- Asphalt
- Beton
- Pflästerung
- Chaussierung
- Kunststoffwaben aufgefüllt

Schacht vgl. Entwässerungsplan proj.
Einlaufschacht / Kleinschlammfang, SS, KS Mischwasser

Schacht vgl. Werkleitungsplan proj.
weit Schacht, Verteilkasten, Hydrant, Schieber / LSA Schacht, Steuergerät / BM Schacht, Steuergerät

Schacht vgl. Werkleitungsplan best.
weit Schacht, Verteilkasten, Hydrant, Schieber / LSA Schacht, Steuergerät / BM Schacht, Steuergerät
Perrodrin Schacht, Swisscom Schacht

Legende Aussteckungspunkte

	Abkürzung	Bodenpunkt
Hochbauten:		
Wartehalle	WH	
WC Anlage	WC	
Stützmauer	STM	
Treppenabgang	TR	
Verteilkabine	VK	
Steuergerät	ST	
Reklametafel	RE	
Fahrleitungsmasten und Beleuchtung:		
Fahrleitungsmasten	FL	
Kandelaber	KL	
Bäume:		
Neupflanzung Einzelbaum	BA	
Rodungsfläche	RO	

ZBB Stadt Bern
Verkehrsmassnahmen

Bauherrengemeinschaft ZBBS c/o

Stadt Bern
Direktion für Tiefbau Verkehr und Stadtgrün

Tiefbauamt

Baustein

1	2	3a	3b	4

3b-32

Überbauungsordnung orientierender Inhalt

Blatt Neubrückstrasse
Aussteckung 1:200

B+S INGENIEURE UND PLANER

exträ Landschaftsarchitekten

Index	Datum	Beschreibung / Änderung	gez.	gepr.	gen.
	24.04.2020	Entwurfsplan	Stuf	JM	JM
A	15.03.2021	2. Vorprüfung AGR	Stuf	JM	JM
B	05.04.2023	Öffentliche Auflage	Stuf	JM	JM
C					
D					

Stadtingenieur / Stadtingenieurin

Datei-Index
Grünfläche\Fahrbahn\Aussteckung-3b.dgn

gedruckt:
03.04.2023 14:23:52

Format:
90 x 168

LV 95 ☐ LV 03 ☒

TAB Nr. 114 000.23 ING. Nr. 60.0433 - 32-330-01

DGN Name: G:\ZDOKUMENTE\STAD_BP\Tiefbau\Pläne Überbauungsordnung\60.0433-01 Ausarbeitung\Aussteckung\Grünfläche\Fahrbahn\Aussteckung-3b.dgn
Plot Datum: 03.04.2023 14:23:52