


527.00

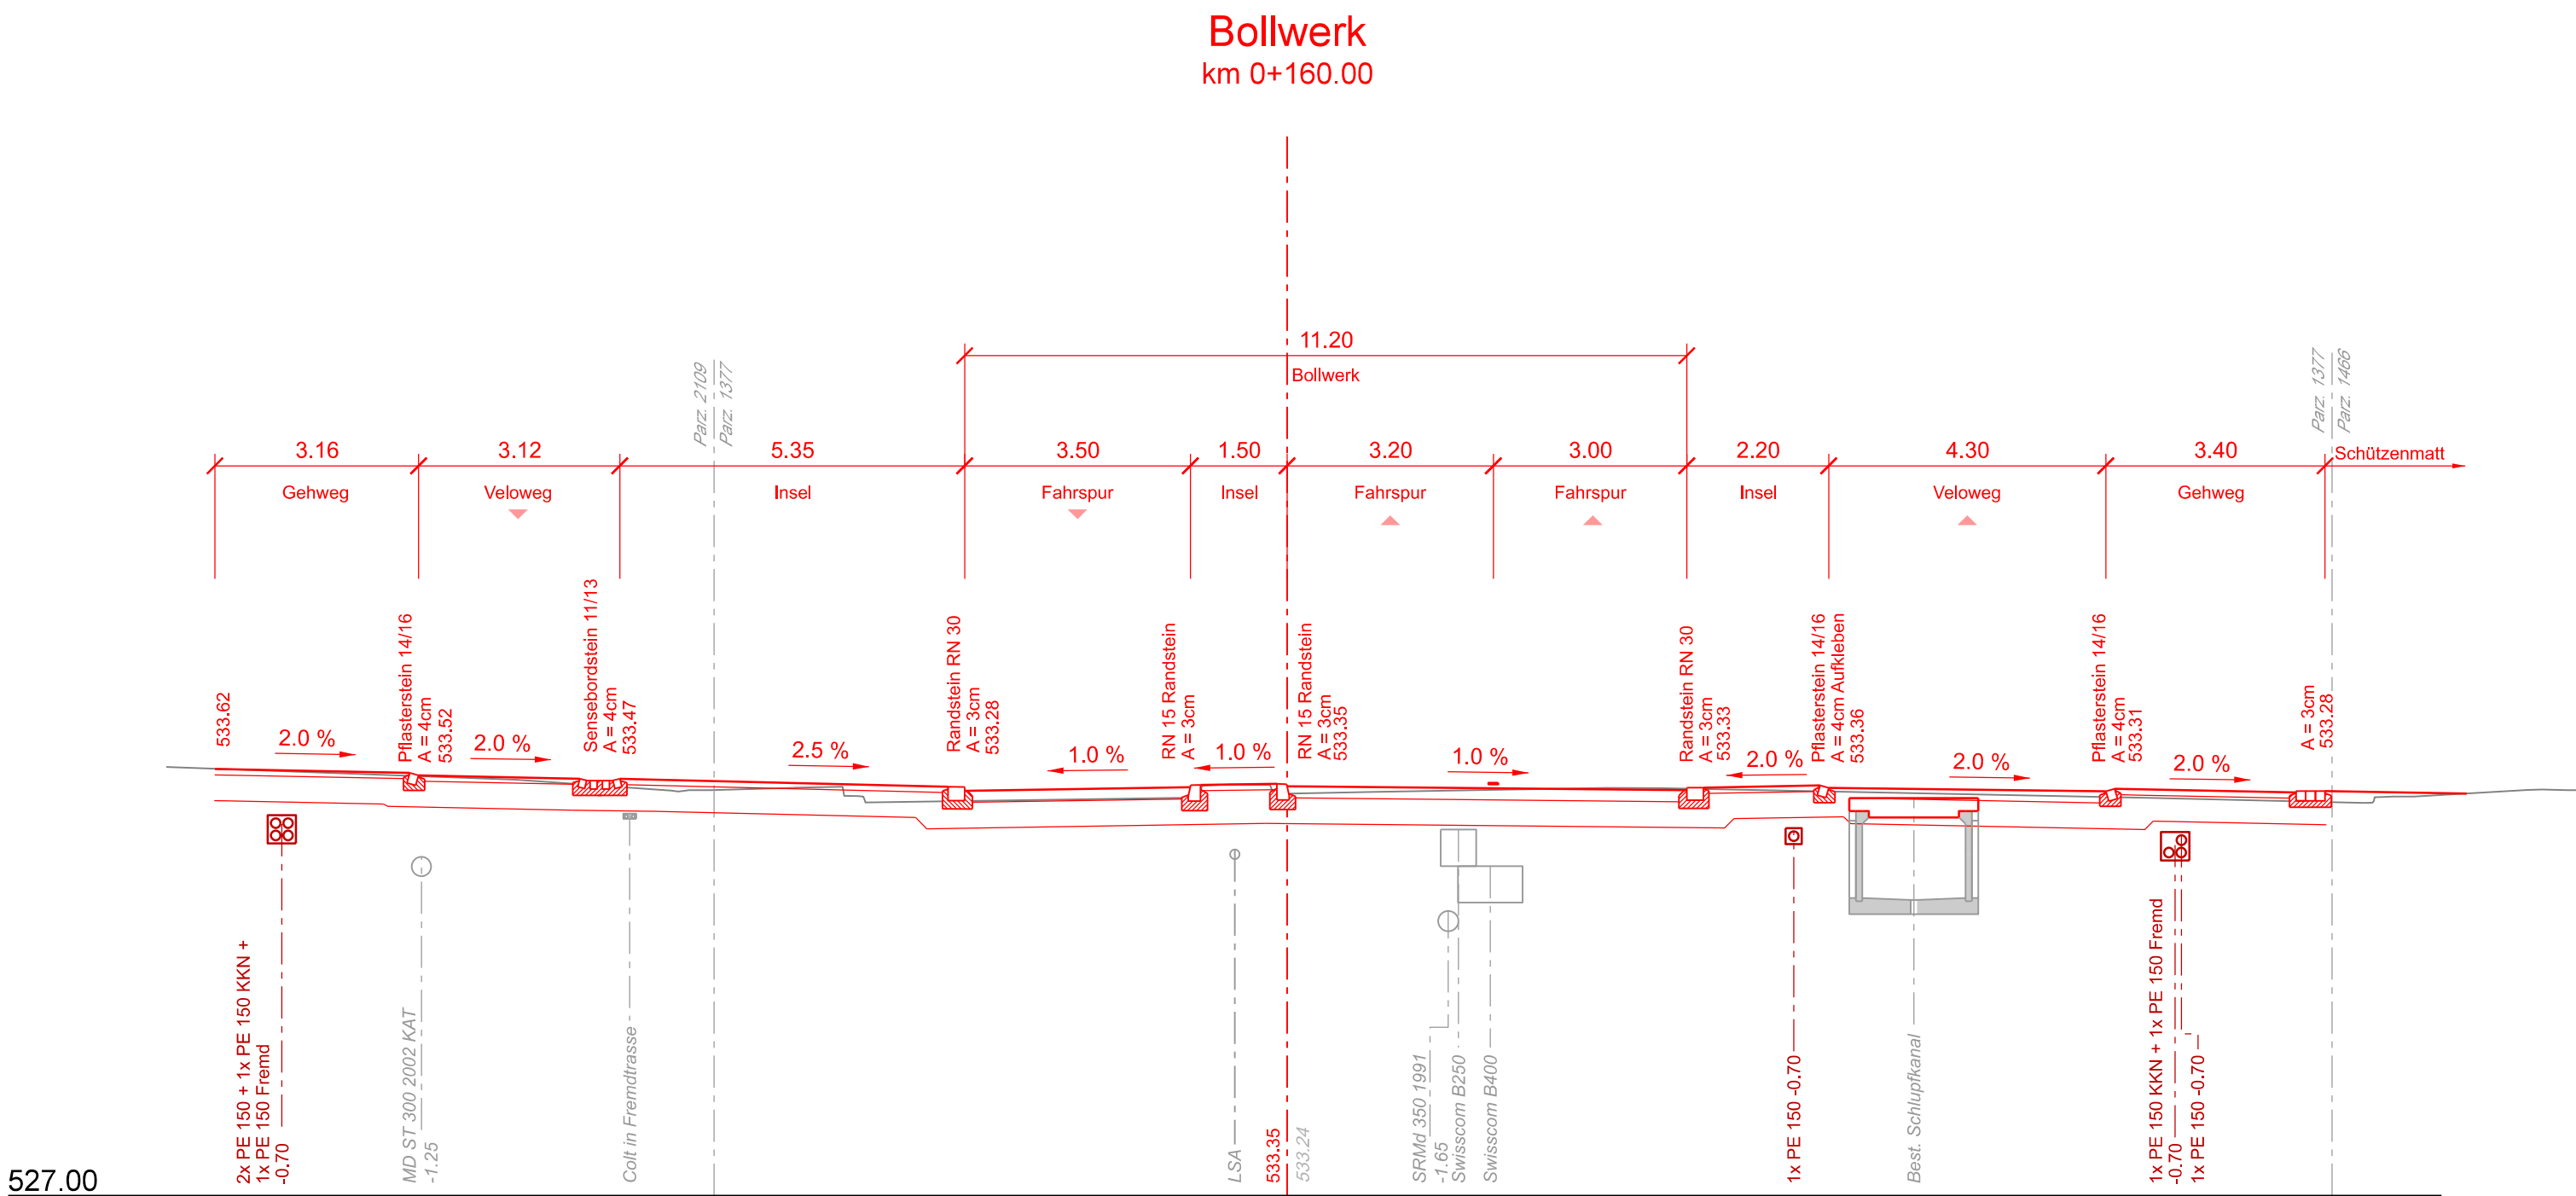

527.00

Legende Querprofile


	bestehend	projektiert
Terrain		
Strassenprojekt		
Baum		
Randabschlüsse		
Haltestellenausrüstung		

Legende Werkleitungen Hinweise

bestehend	projektiert
Elektro, Lage genau / ungenau	Elektro-Rohrblock, -Leitung
LSA Kabelleitung, Lage genau / ungenau	LSA, Rohrblock / Leitung
Wasser, Lage genau / ungenau	Wasser
Mischabwasser, Lage genau / ungenau	Mischabwasser
Regenabwasser, Lage genau / ungenau	Regenabwasser
Schmutzabwasser, Lage genau / ungenau	
Drainage, Lage genau / ungenau	
Telefon, Lage genau / ungenau	Telefon
TV, NTS, Colt, Lage genau / ungenau	
Gas, Lage genau / ungenau	Gas
Fernwärme, Lage genau / ungenau	Bernmobil Rohrblock / Leitung

ZBB Stadt Bern  
Verkehrsmassnahmen

Bauherrengemeinschaft ZBBS c/o  
Stadt Bern  
Direktion für Tiefbau  
Verkehr und Stadtgrün  
Tiefbauamt

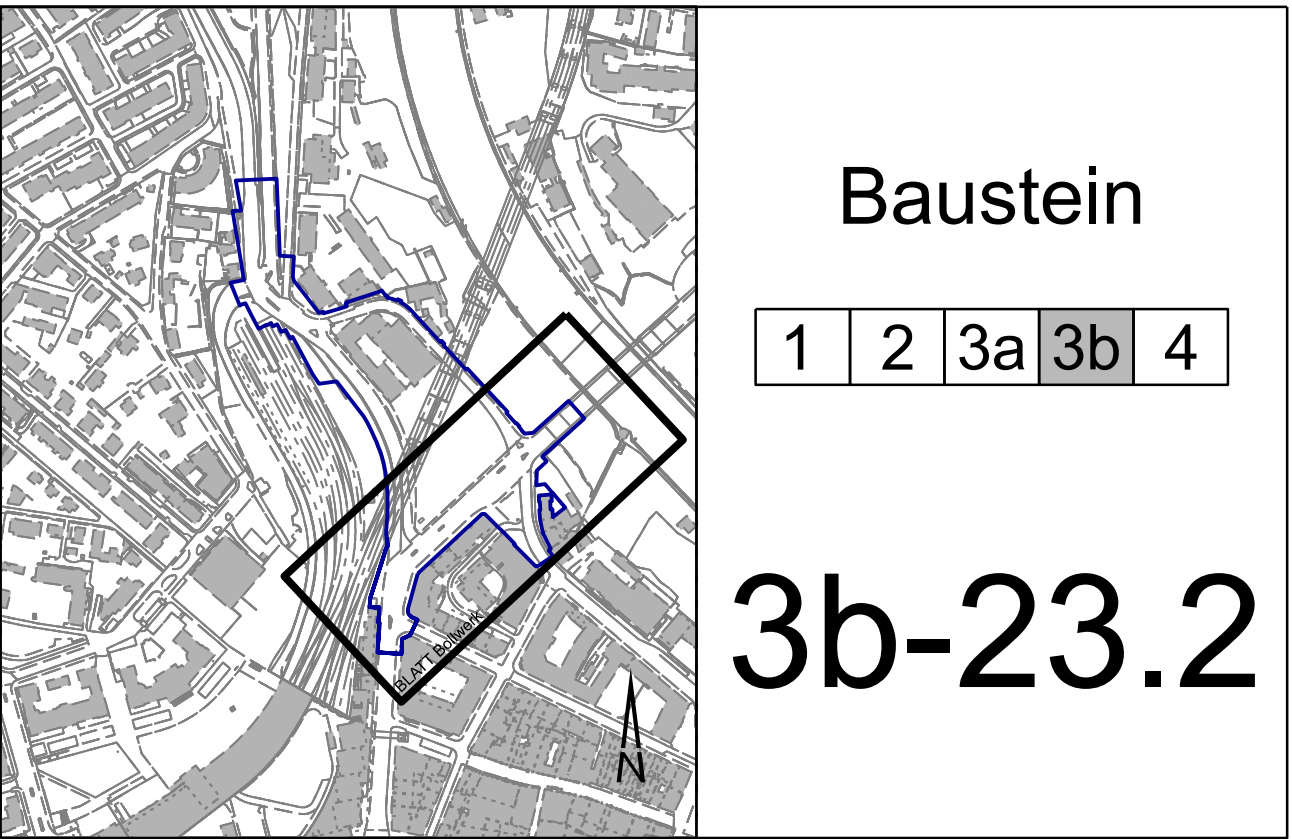

**Überbauungsordnung**  
Blatt Bollwerk  
Querschnitte 1:100

**B+S**  
INGENIEURE UND PLANER

**extra**  
Landschaftsarchitekten

Index	Datum	Beschreibung / Änderung	gez.	gepr.	gen.	Stadtgenieur :
	24.04.2020	Erstausgabe	Voe	JM	JM	Reto Zurbuchen
A	15.03.2021	2. Vorprüfung AGR	Voe	JM	JM	Dateline:
B	05.04.2023	1. Öffentliche Auflage	Stul	JM	JM	gedruckt :
C	05.06.2024	2. Öffentliche Auflage				11.10.2024 / 18:18:02
D						Format :
						60 x 63

TAB Nr. 114 000.23 ING. Nr. 60.0433 - 32-303-02 LV 03 ☐ LV 95 ☒

CAD Name : Q:\CADData\60\600433\02\_BP\Arbeitspapiere\Vergleich Auflage 2023 mit Auflage 2024 (Stul)\32-303-02-qp-sb-wl-Bollwerk-100.dgn  
Plot Datum : 11.10.2024 / 18:18:02 / stul