ZBB Stadt Bern
Verkehrsmassnahmen

Bauherrengemeinschaft ZBBS c/o

Stadt Bern
Tiefbauamt
Verkehr und Stadtgrün

Tiefbauamt

Baustein

1 | 2 | 3a | 3b | 4

1-29.2

Überbauungsordnung
2. Auflage 2024

orientierender Inhalt

Blatt West Laupenstrasse
Projektänderung
Aussteckung 1: 200

INGE "M 2016 +"

IGB + Partner Ingenieurbüro und Raumplaner AG | ingenta Ingenieurbüro | AEBI & VINCENT | MARTIN SCHERRER LANDSCHAFTSARCHITEKT

Index	Datum	Beschreibung / Änderung	gez.	gepr.	gen.
1	24.04.23	Entwurfe	mö	ach	mib
A	15.03.23	Vorprüfung AGK	mö	ach	mib
B	05.04.23	1. Öffentliche Auflage	mö	ach	mib
C	05.06.24	2. Öffentliche Auflage	mö/li	ach	mib
D					

TAB Nr. 114 000 ING. Nr. 90629 / 130-1

Bearbeitete / Plots Zuftuchen

Dateiname /
G:\Projekte\90629_Laupenstrasse\Planung\Entwurf\Plan\Aussteckung\Aussteckung_1-200_1-29.2_20240405_1.dwg

Gedruckt /
am 11.04.2024 12:21

Format /
A0 x 189

AV Stand Januar 2024 (LV95)

LEGENDE
Situation

- Wirkungsperimeter Bausteine 1, 2 und 4
- Projekt Strassennand
- Projekt unterirdische Bauten
- Bestand
- Drittprojekt
- Abbruch / Rückbau / Entfernen / usw.
- Reklametafeln / Litfasssäule
- Bubenberg Denkmal
- Lift / Aufgang Passage / Wartehalle
- Sitzbank (Hirschengraben)
- Absturzsicherung ohne Bügel
- Mauerhaken, Lichtsignal- und Fahrleitungsmasten (– + | – + / - 1.00m)
- Steuerkasten / Hydrant
- Haltestellenінfrastruktur
- Abfallkorb
- Sitzbank
- Veloständer
- Blende
- Baum projektiert
- Baum bestehend
- Guss-Baumrost Design Lateral
- Projekt Taktile Markierung
- Erwerb
- vorübergehend beansprucht
- Dienstbarkeit / Vereinbarung
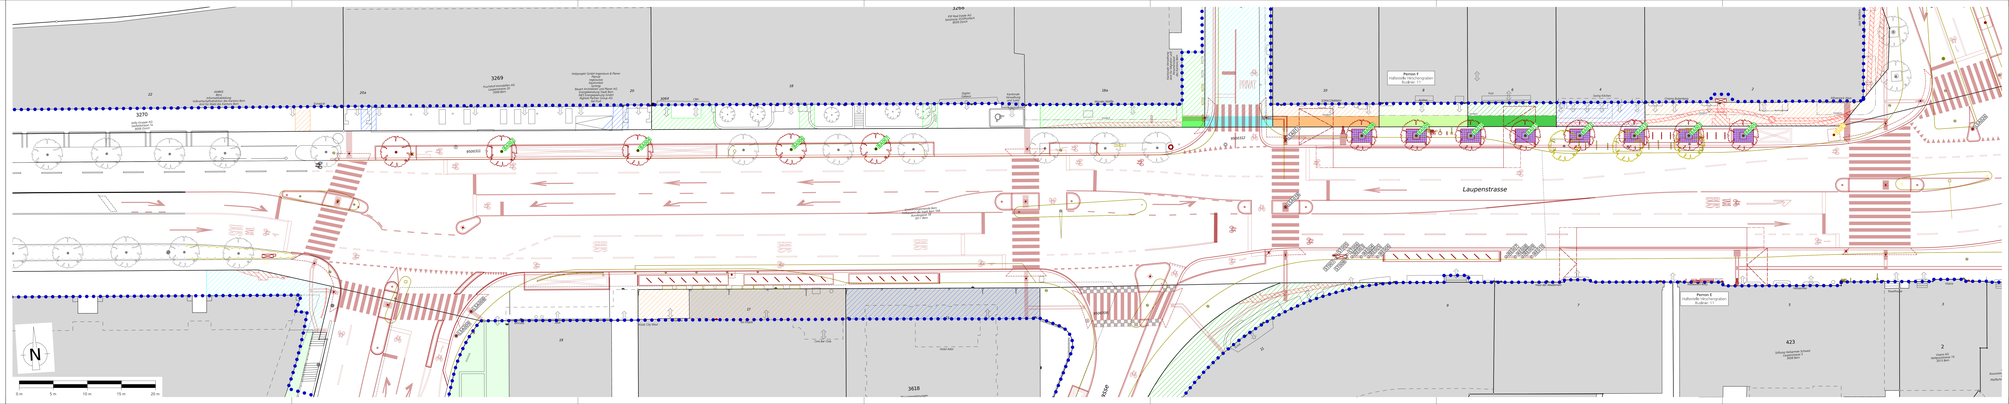
Aussteckung Beschrieb	Abkürzung	Farbe	**Nicht aussteckbar** Abkürzung	Farbe
Hochbauten				
Steuergerät	ST (Nr.)	○	ST (Nr.)	○
Reklametafel	RE (Nr.)	○	RE (Nr.)	○
Fahrleitungsmast / Lichtsignalanlage Mast				
Fahrleitungsmast	FL (Nr.)	○	FL (Nr.)	○
Lichtsignalanlage Mast	LSA (Nr.)	○	LSA (Nr.)	○
Bäume				
Neupflanzung Einzelbaum	BA (Nr.)	○	BA (Nr.)	○
Einzelbaum fällen