



Überbauungsordnung

Wylerringstrasse 34, 36, 46 und 48

Wifag-Areal

Die Überbauungsordnung beinhaltet:


- Aufhebung des Nutzungszoneplans vom 08. Juni 1975
- Aufhebung des Bauklassenplans vom 06. Dezember 1987
- Aufhebung des Lärmempfindlichkeitsstufenplans vom 30. November 1995
- Änderung der Überbauungsordnung Baulinienplan der Stadt Bern, Plan Nr. 1460/42 vom 10. Februar 2021, genehmigt am 29. September 2021, im Bereich Teilplan 3



Plan Nr. 1433/2 II
 Datum 14.03.2024
 Massstab 1 : 2'500

Stadtplanerin Jeanette Beck

Format 630 / 297 mm
 Software PC / VectorWorks
 Plangrundlagen AV © Geoinformation Stadt Bern / Stand 11.11.2020
 KGL-Nr. 4103
 Bearbeitung SPA GNI // MST / ADI
 Dateiname 4103_BL_Wylerringstr_34_36_MST_20240319

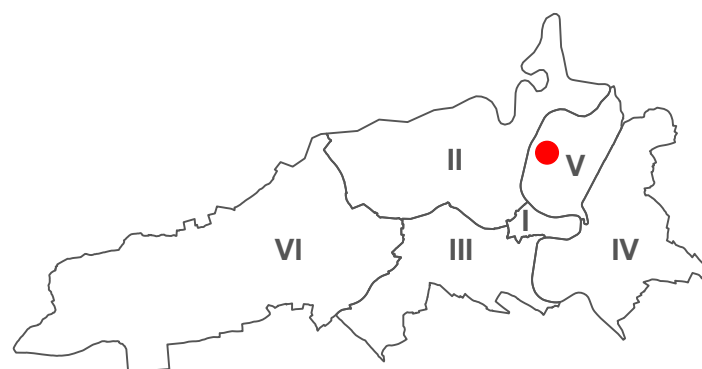

Genehmigungsvermerke

Mitwirkung: 26.08.2021 - 24.09.2021
 Mitwirkungsbericht: 08.11.2021
 Themenliste Vorprüfung / Bereinigungen: 20.06.2022 / 20.09.2022

Öffentliche Auflage:	1. Auflage	2. Auflage
Publikation im Anzeiger Region Bern:	15.06.2023 - 14.07.2023	21.03.2024 - 22.04.2024
Publikation auf ePublikation.ch:	14.06.2023	xxx
Publikation im Amtsblatt:	14.06.2023	20.03.2024

Einsprachen:	2	-
Einspracheverhandlung:	27.07.2023 und 10.08.2023	-
Erledigte Einsprachen:	1	-
Unerledigte Einsprachen:	1	-
Rechtsverwahrungen:	0	-

Gemeinderatsbeschluss Nr.: 2024-73 vom 24.01.2024
 Stadtratsbeschluss Nr.: 2024-111 vom 14.03.2023

Beschlossen durch die Stimmberechtigten: -
 Ja: -, Nein: -

Namens der Stadt Bern:

Der Stadtpräsident
 Alec von Graffenried


Die Stadtschreiberin
 Dr. Claudia Mannhart

Die Richtigkeit dieser Angaben bescheinigt:

Bern, den _____


Die Stadtschreiberin
 Dr. Claudia Mannhart

Genehmigt durch das Amt für Gemeinden und Raumordnung des Kantons Bern:

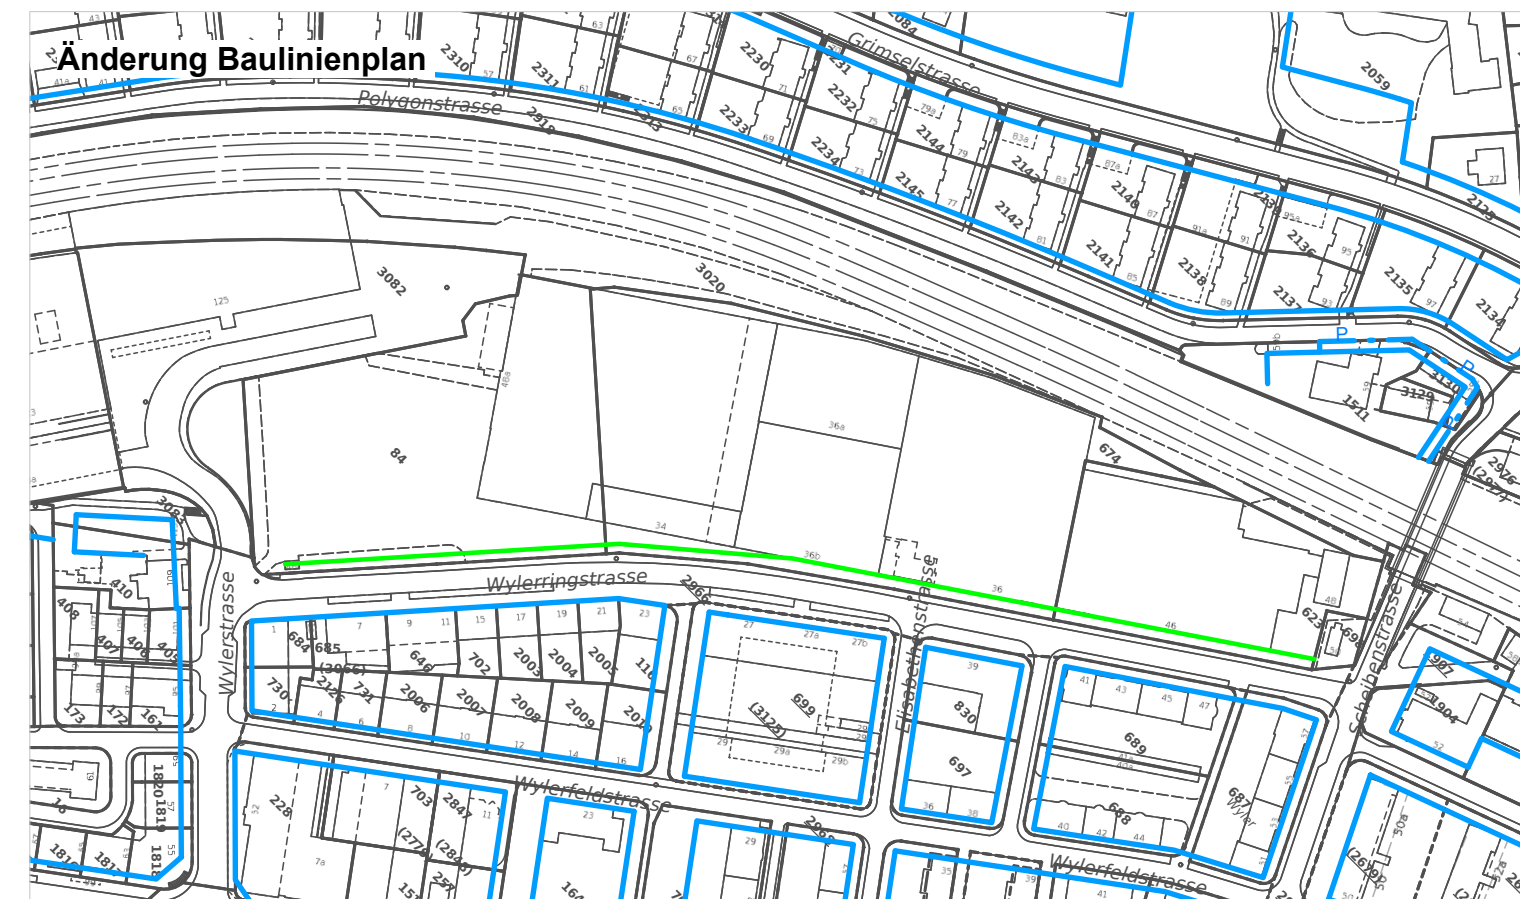

Legende

Festlegung

 Baulinie aufzuhebend

Hinweis

 Baulinie genehmigt



0 25 50 75 100 125

Stadt Bern

Stadtplanungsamt
 Zieglerstrasse 62
 Postfach 3001 Bern

Telefon 031 321 70 10
 stadtplanungsamt@bern.ch
 www.bern.ch/stadtplanung