



Baulinienplan der Stadt Bern

Änderung Überbauungsordnung

Die Änderung der Überbauungsordnung beinhaltet:


- Teilaufhebung der Überbauungsordnung
Baulinienplan der Stadt Bern, Plan Nr. 1460/42
vom 10. Februar 2021, genehmigt am
29. September 2021, im Bereich Teilplan 9



Plan Nr. 1482/1 II
Datum 16.01.2025
Massstab 1 : 750

Stadtplanerin Jeanette Beck

Format 630 / 297 mm
Software PC / VectorWorks
Plangrundlagen AV © Geodaten Stadt Bern / Stand 28.07.2023
KGL-Nr. 4202
Bearbeitung SPA GLe // RRa /
Dateiname 4202_ZPP_38_44_RRa_20250116.vwx

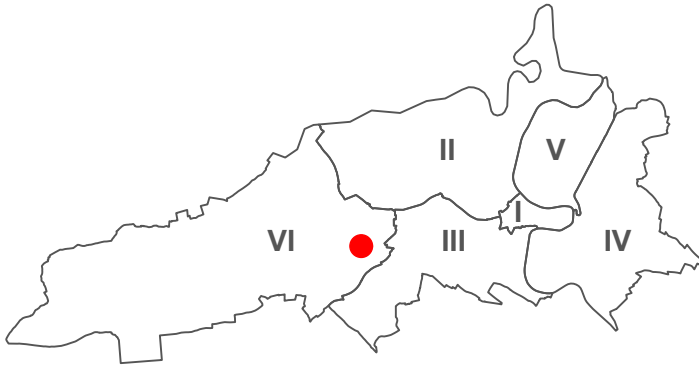

Stadt Bern
Präsidialdirektion
Stadtplanungsamt

Genehmigungsvermerke

Mitwirkung: -
Mitwirkungsbericht: -
Vorprüfungsbericht: -
Öffentliche Auflage: -
Publikation auf ePublikation.ch: -
Publikation im Amtsblatt: -

Einsprachen: -
Einspracheverhandlung: -
Erledigte Einsprachen: -
Unerledigte Einsprachen: -
Rechtsverwahrungen: -

Gemeinderatsbeschluss Nr.: -
Stadtratsbeschluss Nr.: -

Beschlossen durch die Stimmberechtigten: -
Ja: -, Nein: -

Namens der Stadt Bern:

Die Stadtpräsidentin
Marieke Kruit
Die Stadtschreiberin
Dr. Claudia Mannhart

Die Richtigkeit dieser Angaben bescheinigt:

Bern, den _____
Die Stadtschreiberin
Dr. Claudia Mannhart

Genehmigt durch das Amt für Gemeinden und Raumordnung des Kantons Bern:


Die Änderung tritt am Tag nach der Publikation ihrer Genehmigung in Kraft.

Stadt Bern

Stadtplanungsamt
Zieglerstrasse 62
Postfach 3001 Bern

Telefon 031 321 70 10
stadtplanungsamt@bern.ch
www.bern.ch/stadtplanung

Änderung Baulinienplan (Bereich Teilplan 9)

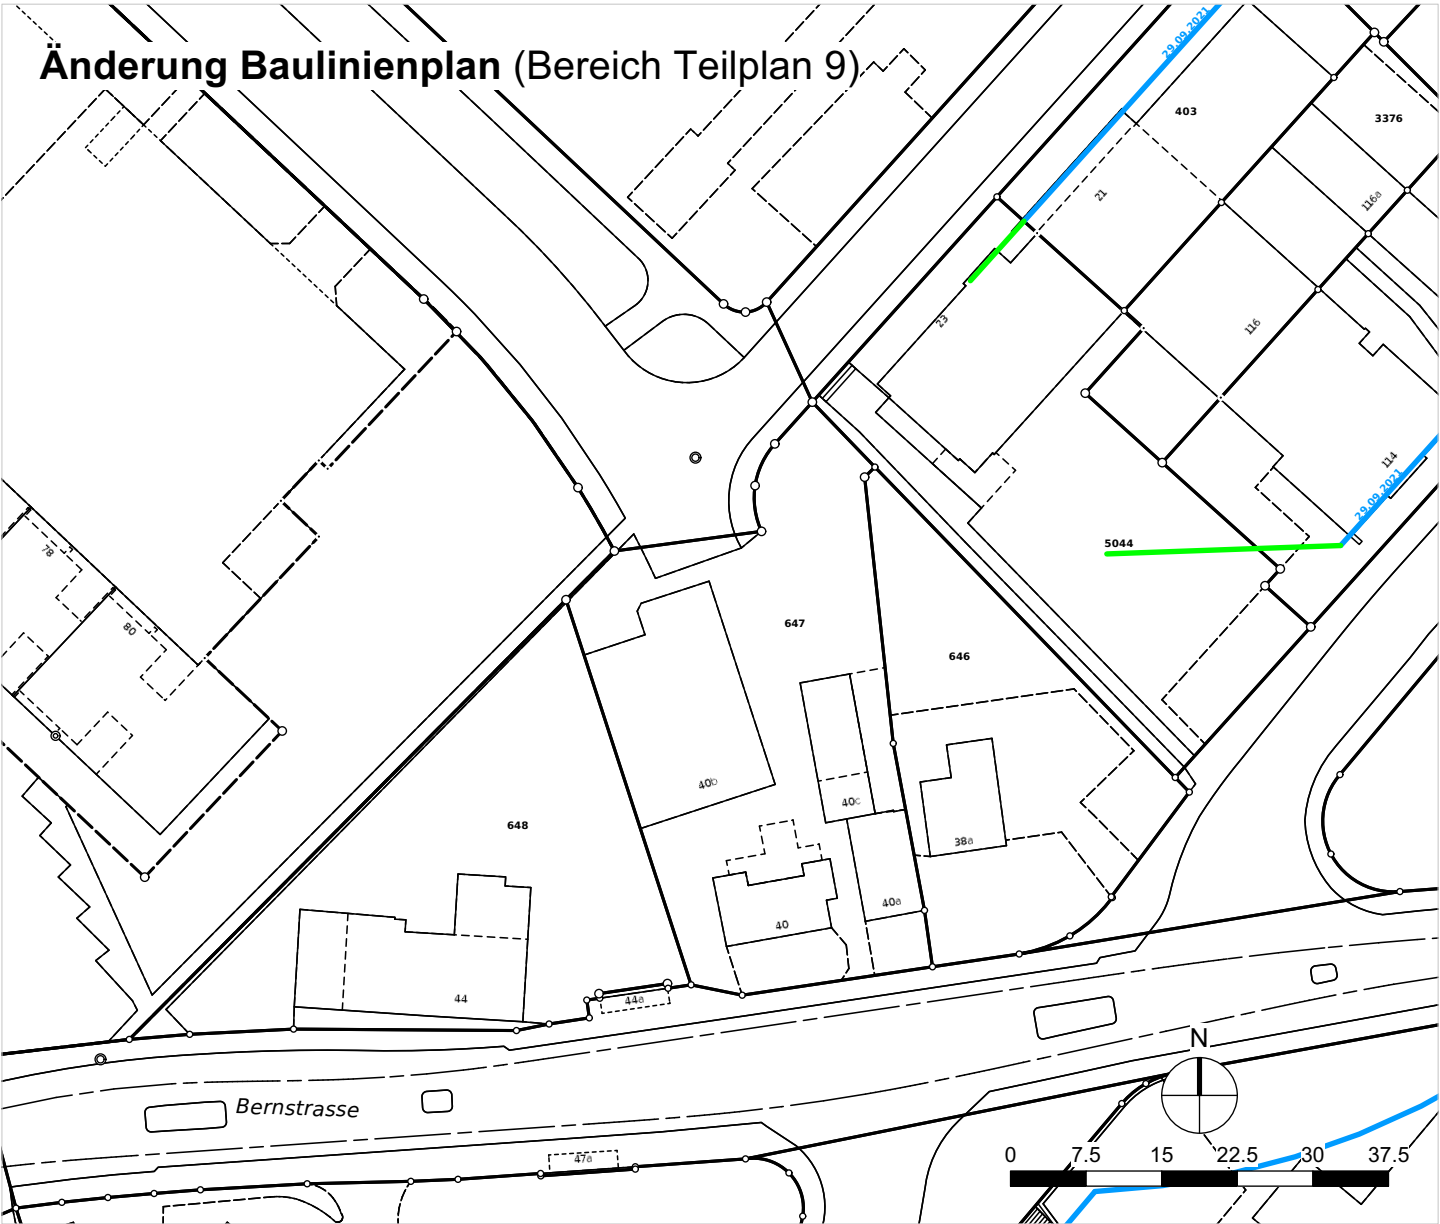

Festlegungen

Baulinie aufzuhebend

Hinweise

Baulinie genehmigt