




Bebauungs- und Aussenraumkonzept

Untermattweg 8

Das Bebauungs- und Aussenraumkonzept ergänzt die Überbauungsordnung Untermattweg 8.

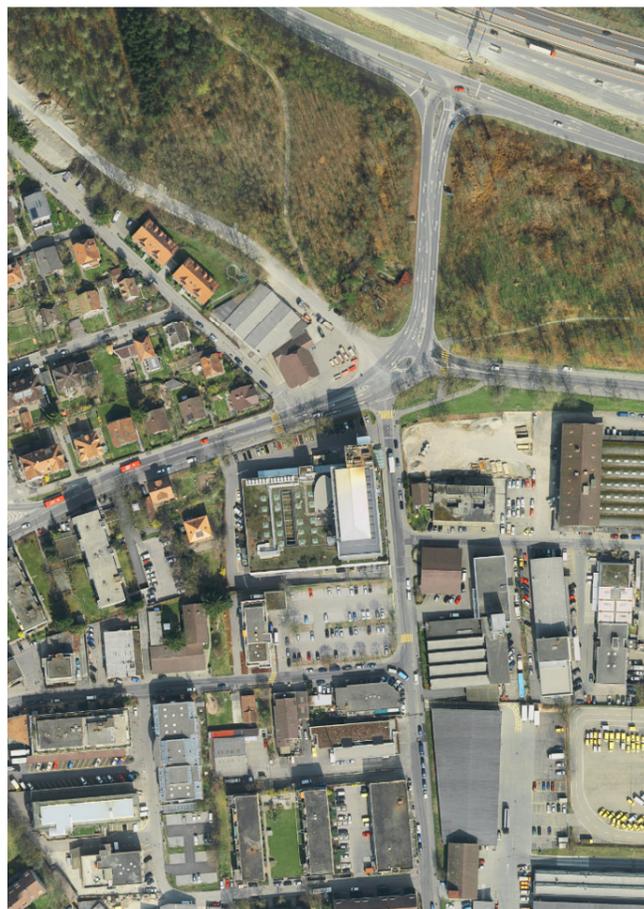

Plan Nr. 1451/2
 Datum 21.10.2016
 Massstab 1 : 500

Stadtplaner Mark Werren

Format 42 / 30
 Software PC / VectorWorks
 Plangrundlagen AV © Vermessungsamt der Stadt Bern / Stand Jan 2016
 KGL-Nr. 4172
 Bearbeitung SPA GNI // PGU / MNI
 Datei- Pfad Geschaefte\Liniensprojekt\4172\Plaene
 4172_Bebau_Untermattweg_8_MNI_26102016.vwx

