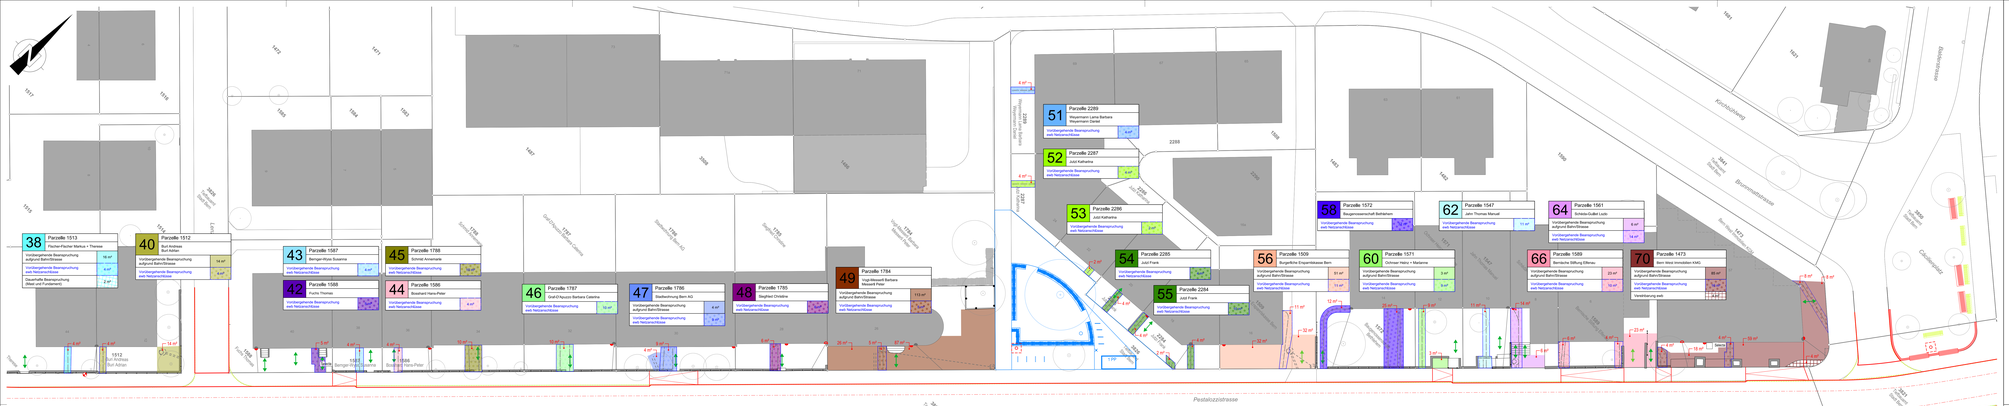

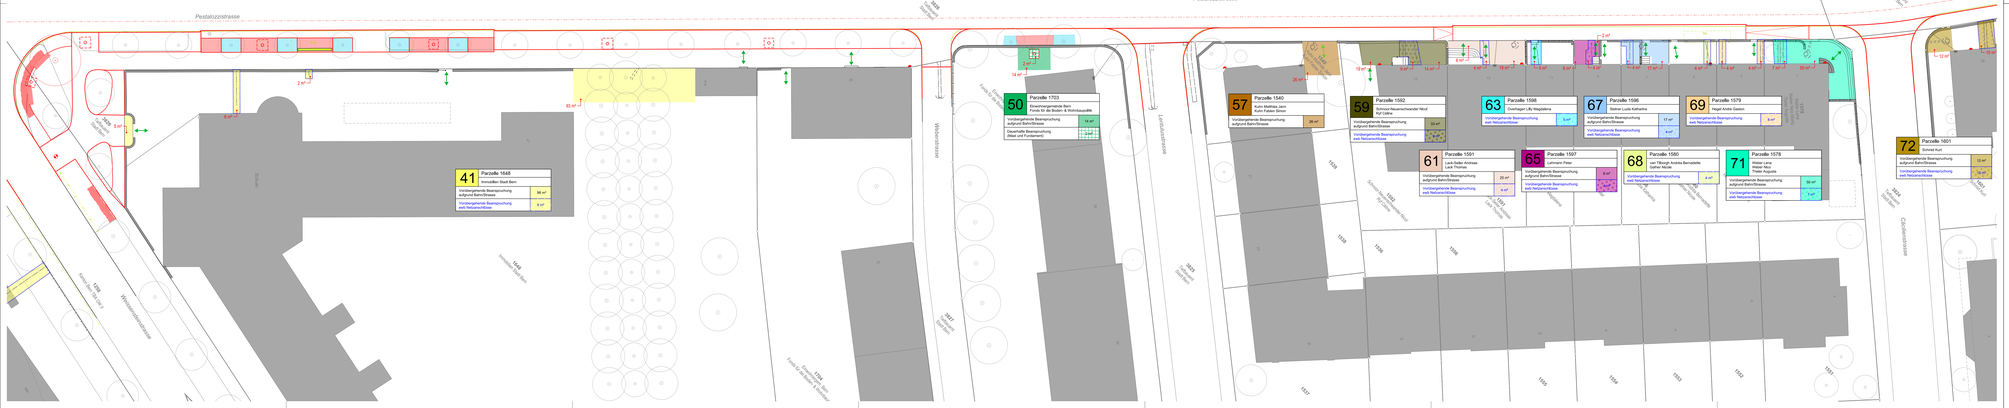

Legende

Signatur

bestehend | Abbruch | projektiert

- Gleisachse
- Strassenrand / Markierung
- allg. Projekt
- Drittprojekt informativ

Flächen

bestehend | projektiert

- Gebäude
- vorübergehende Beanspruchung
- Dauerhafte Beanspruchung

Symbole und Beschriftung

bestehend | Abbruch | projektiert

- Baum / Baum im Baumtrog
- Baumgruben mit Pflästerung
- Hecke
- Fahrleitungsmasten / Wandanker für Abspannungen
- LSA Masten
- Geländer / Zaun
- Mauer
- Ein- Ausgänge / Ein- Ausfahrten

Werkleitungen

vergleiche Werkleitungspläne

projektiert

- Regenabwasser mit Kontrollschacht (KS)
- Mischabwasser mit Kontrollschacht (KS)
- LSA mit Schacht und Verteilkabine
- Elektro mit Verteilkabine
- Freileitung OB mit Wandanker (an bestehendem Standort / an neuem Standort)
- Gas mit Schieber
- Trinkwasser mit Schieber und Hydrant
- Telekommunikation

Unterschriften :

BERNMOBIL

Martin Stucki
Leiter Finanzen

Samuel Masmejan
Projektleiter

Gruner AG

Sascha Brand
Standortleiter Zollikofen

Gregor Schlecht
Projektleiter

BERNMOBIL ZUSAMMEN UNTERWEGS

ewb

Stadt Bern
Direktion für Tiefbau, Verkehr und Stadtgrün

Tiefbauamt

Oberingenieurkreis II
Tiefbauamt des Kantons Bern

Gleisersatz Brunnhof - Fischermätteli

Plangenehmigungsverfahren Ordnungszahl **09.01-03**

Landerwebsplan 1 : 200, Abschnitt 3
Pestalozzistrasse (Lenzweg - Cäcilienstrasse)

Stand: 12.07.2024

gruner MARTY + PARTNER ARCHITEKTEN+INGENIEURE

	Datum	Aufbau geprüft	gez.	Beschreibung / Änderung
A				
B				
C				
D				
E				
F				

	Name	Datum
Proj.	jupe	15.03.24
gem.	gaie	15.03.24
gepr.	scgr	15.03.24

Massstab gemäss Raster / Rand-Zuschnitten

Format : 1890x594 (mm)

TAB Nr. 112009 ING. Nr. 20598 Dok Nr. 090103