

**AUFZUHEBEND**

# Baulinienabänderung Ladenwandgut

1 : 1000

(Abänderung gemäss Art.13 GBV)

Bauabteilung Kreis I SBB  
Der Oberingenieur



Bern, den 21.10.1960

Stadtplanungsamt Bern

H. Jucker  
Stadtplaner

**384**

### Zustimmungserklärung

Mit dieser Baulinienabänderung erklären sich einverstanden:

Für die direkt betroffenen Grundstücke	Eigentümer	Datum	Unterschrift
Nr. 251	Einwohnergemeinde Bern	27.10.60	<i>[Signature]</i> Der städt. Finanzdirektor:
Nr. 252	GBS Gürbetal - Bern - Schwarzenburg - Bahn Bern - Neuenburg - Bahn Schweizerische Bundesbahnen	29. Jan. 1961	Der Oberingenieur: <i>[Signature]</i>
Nr. 253	Iseli Eduard, Vertreter, Bern	9. Jan. 1961	<i>[Signature]</i>
Nr. 1546	Bigler Gottfried, Chauffeur	10. Jan. 1961	Der städt. Finanzdirektor: <i>[Signature]</i>
Nr. 2636, 2637, 3335	Einwohnergemeinde Bern	11. Jan. 1961	<i>[Signature]</i>
Nr. 2977	Isenschmid Hans, Landwirt, Orschwaben	11. Jan. 1961	<i>[Signature]</i>

### Genehmigungsvermerke

Genehmigung durch den Gemeinderat:


Genehmigt vom Gemeinderat der Stadt Bern  
am 1. FEB. 1961

Namens des Gemeinderates  
Der Stadtpräsident: *[Signature]*  
Der Stadtschreiber: *[Signature]*

Genehmigung durch den Regierungsrat:

Vom Regierungsrat genehmigt,  
unter Vorbehalt von Drittmansrechten,  
24. Febr. 1961

Im Namen des Regierungsrates  
Der Präsident: *[Signature]*  
Der Stadtschreiber: *[Signature]*

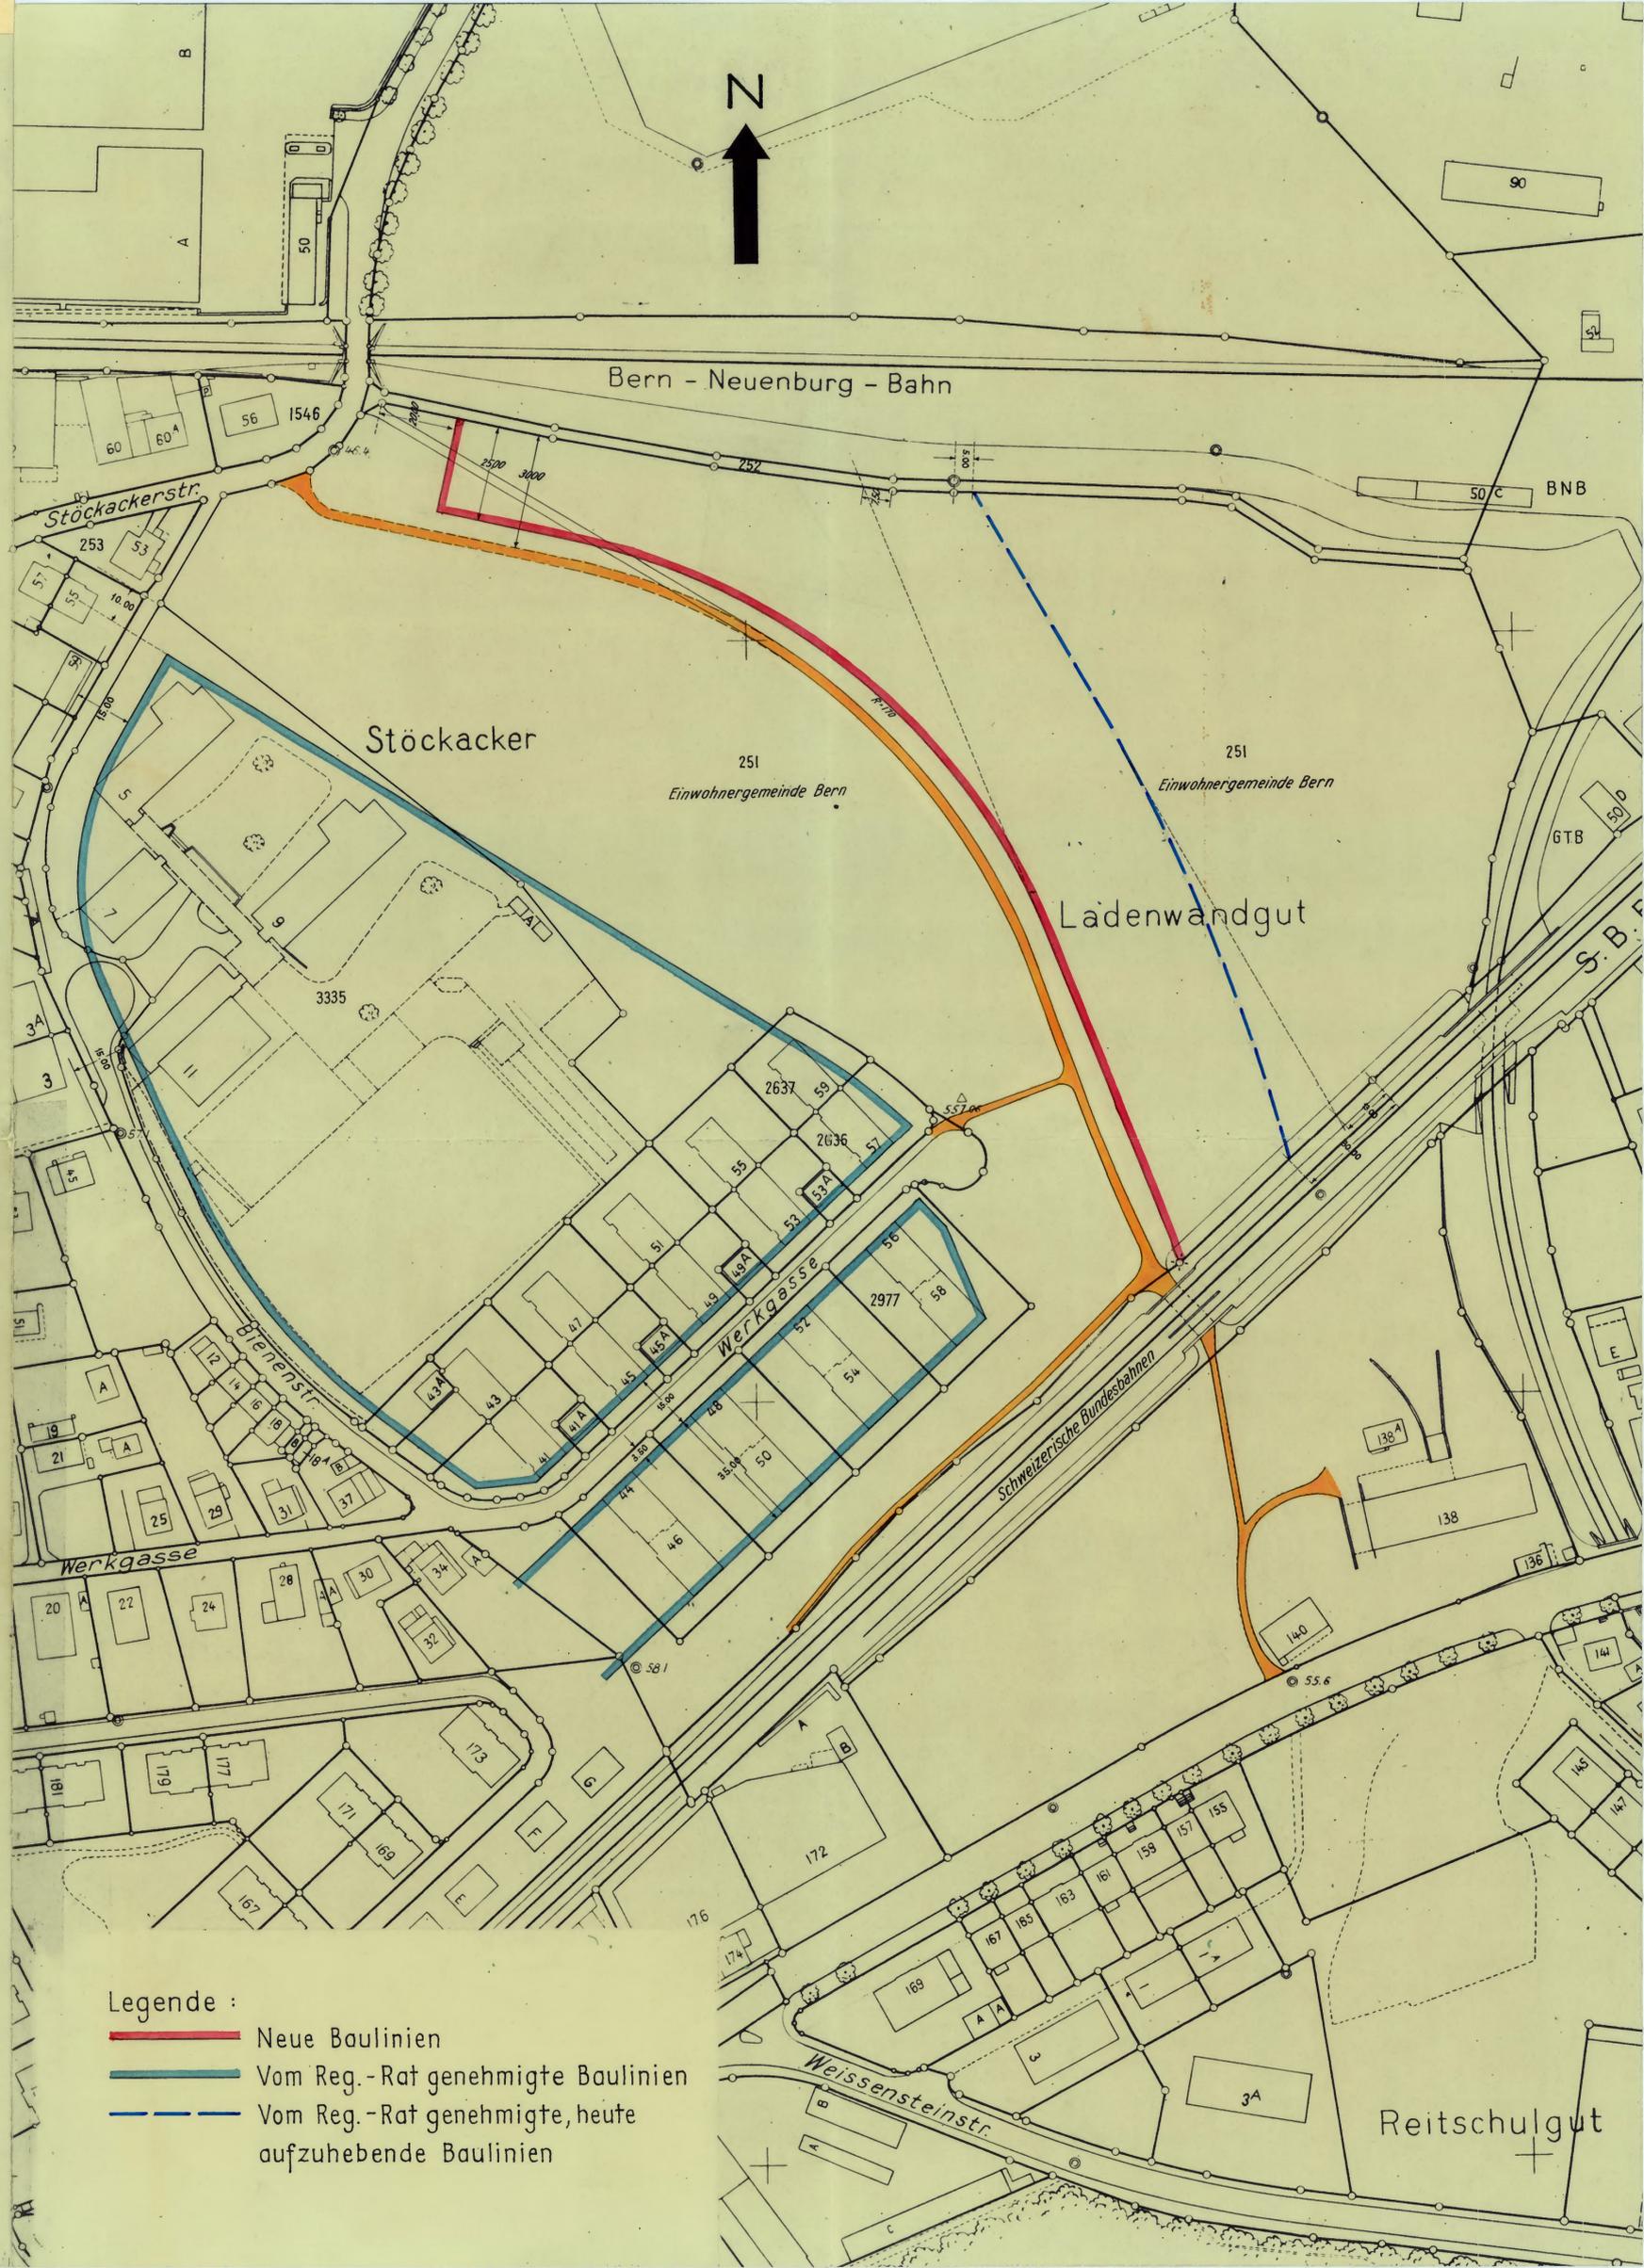

### Legende :

- Neue Baulinien
- Vom Reg.-Rat genehmigte Baulinien
- - - Vom Reg.-Rat genehmigte, heute aufzuhebende Baulinien

