



Standstrasse 61

(Volksschule Breitfeld)

Geringfügige Änderung Zonenplan

Die geringfügige Änderung der baurechtlichen Grundordnung beinhaltet:

- Änderung des Nutzungszonenplans vom 8. Juni 1975



Plan Nr. 1480/1

Datum 16.06.2025

Massstab 1 : 1'000

Stadtplanerin Jeanette Beck

Folimat840 / 297 mm


SoftwarePC / VectorWorks

PlangrundlagenAV © Geoinformation Stadt Bern / Stand 18.06.2025

KGL-Nr.4278

Bearbeitung SPAFFr // ADI / RRa

Dateiname4278_ZP_Standstr_61_ADI_20250618.vwx

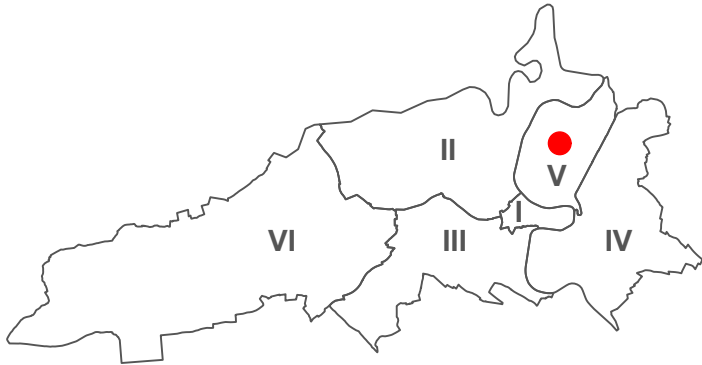

Genehmigungsvermerke

Änderung gemäss Art. 122 BauV

Öffentliche Auflage:
Publikation auf ePublikation.ch:

Einsprachen:
Einspracheverhandlung:
Erledigte Einsprachen:
Unerledigte Einsprachen:
Rechtsverwarungen:

Beschlossen durch den Gemeinderat:
Publikation nach Art. 122 Abs. 8 BauV:

Namens der Stadt Bern:

Die Stadtpräsidentin
Marieke Kruit

Die Stadtschreiberin
Dr. Claudia Mannhart

Die Richtigkeit dieser Angaben bescheinigt:

Bern, den

Die Stadtschreiberin
Dr. Claudia Mannhart

Genehmigt durch das Amt für Gemeinden und Raumordnung des Kantons Bern:


Die Änderung tritt am Tag nach der Publikation ihrer Genehmigung in Kraft.

Stadt Bern

Stadtplanungsamt
Zieglerstrasse 62
Postfach 3001 Bern

Telefon 031 321 70 10
stadtplanungsamt@bern.ch
www.bern.ch/stadtplanung



Genehmigungsinhalte

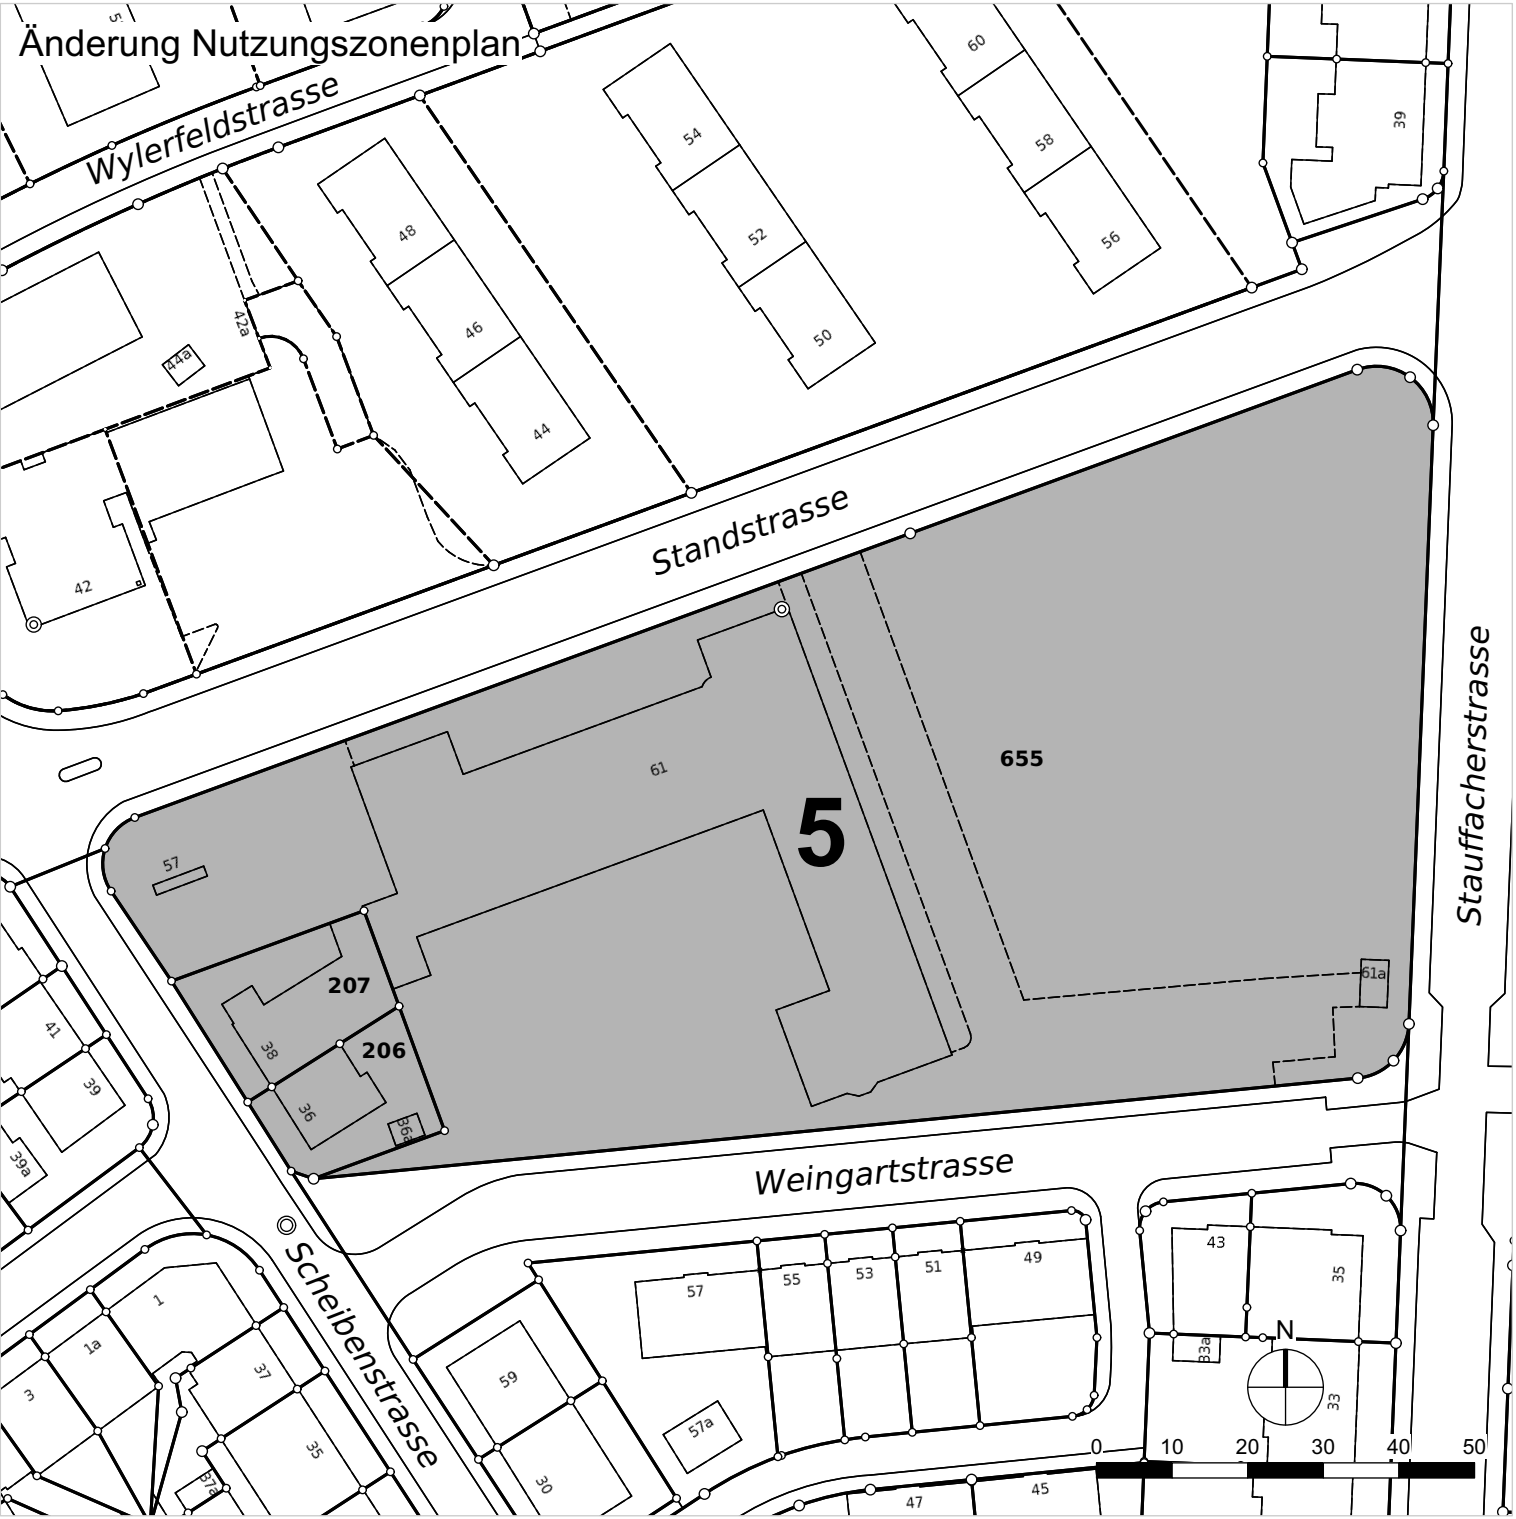

Festlegungen

n Zone für öffentliche Nutzungen Freifläche C (FC)

Hinweisende Plandarstellungen

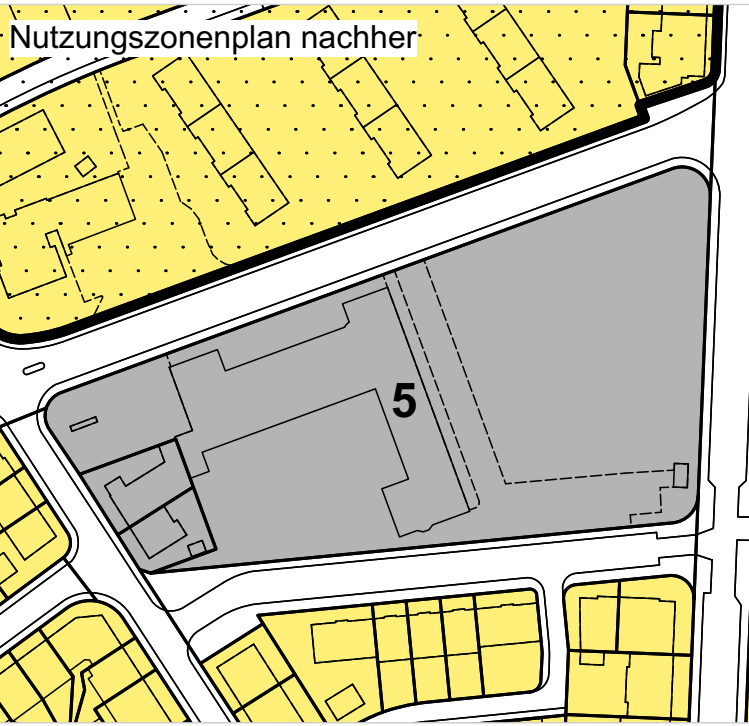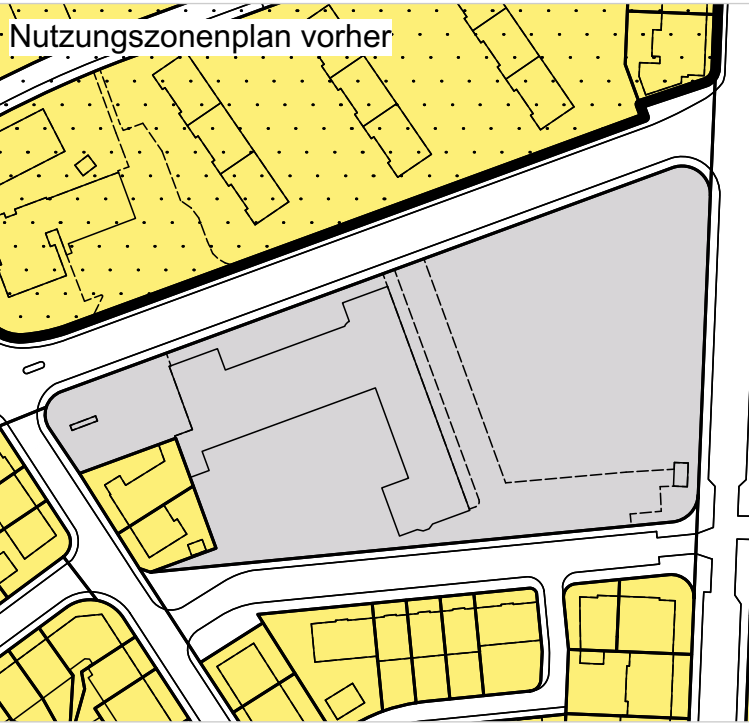

W Wohnzone (W)

FB Zone für öffentliche Nutzungen Freifläche B (FB)

UeO Überbauungsordnung (UeO)

V Verkehrsanlagen