

Geringfügige Änderung

**Überbauungsordnung  
Detailerschliessungsplan Rehlag**

Die geringfügige Änderung beinhaltet:

- Änderung des Detailerschliessungsplans Rehlag, Plan Nr. 424C vom 19.01.2009

Plan Nr. 1317 / 6  
 Datum 11.06.2009  
 Massstab 1: 500

Der Stadtplaner  
 Christian Wiesmann

*C. Wiesmann*

Format 1050 / 207  
 Software Windows VectorWorks  
 Plangrundlagen © Vermessungsamt der Stadt Bern  
 KGL-Nr. 1621  
 Bearbeitung SPA QN / Ute /  
 Datei-Platz K:\SPA\Geschäfte\Projekte\1921\Rehlag\Detailerschliessungsplan\_Rehlag.vwx

**Genehmigungsvermerke**

Änderung gemäss Art. 122 Abs. 1 und 2 BauV

BESCHLOSSEN DURCH DEN GEMEINDERAT AM:

Namens der Stadt Bern:

**Der Stadtpräsident**  
 Alexander Tschäppät

*A. Tschäppät*

Die Richtigkeit dieser Angaben bescheinigt

Bern, den 01. JULI 2009

**Die Vizestadtschreiberin**  
 Christa Hostettler

*C. Hostettler*

GENEHMIGT DURCH DAS KANTONALE AMT FÜR GEMEINDEN UND RAUMORDNUNG.

*A. P. A.*

12. Nov. 2009

DAS INKRAFTTRETEN WIRD DURCH DEN GEMEINDERAT BESTIMMT.

**Der Stadtschreiber**  
 Dr. Jürg Wichteremann

*J. Wichteremann*

**Stadt Bern**

Stadtplanungsamt  
 Zieglerstrasse 62  
 Postfach 3001 Bern

T 031 321 70 10

F 031 321 70 30

E stadtplanungsamt@bern.ch

www.bern.ch


**LEGENDE**

**Festlegungen**

-  Projektperimeter Erschliessung Rehlag
-  Projekt Nebenstrassen, Ein- und Ausfahrten, Vorplätze (inkl. Anpassungen)
-  Projekt Neubau Fussweg
-  Projekt Bankette und Grünstreifen
-  projektiertes Baum

**Hinweisende Informationen**

-  bestehender Baum
-  Beleuchtung
-  projektierte Entwässerung
-  bestehende Entwässerung
-  bisherige Gemeindegrenze Bern / Köniz
-  zukünftige Gemeindegrenze Bern / Köniz
-  projektierte Anschlüsse
-  projektierte Baulinie auf Betriebsareal

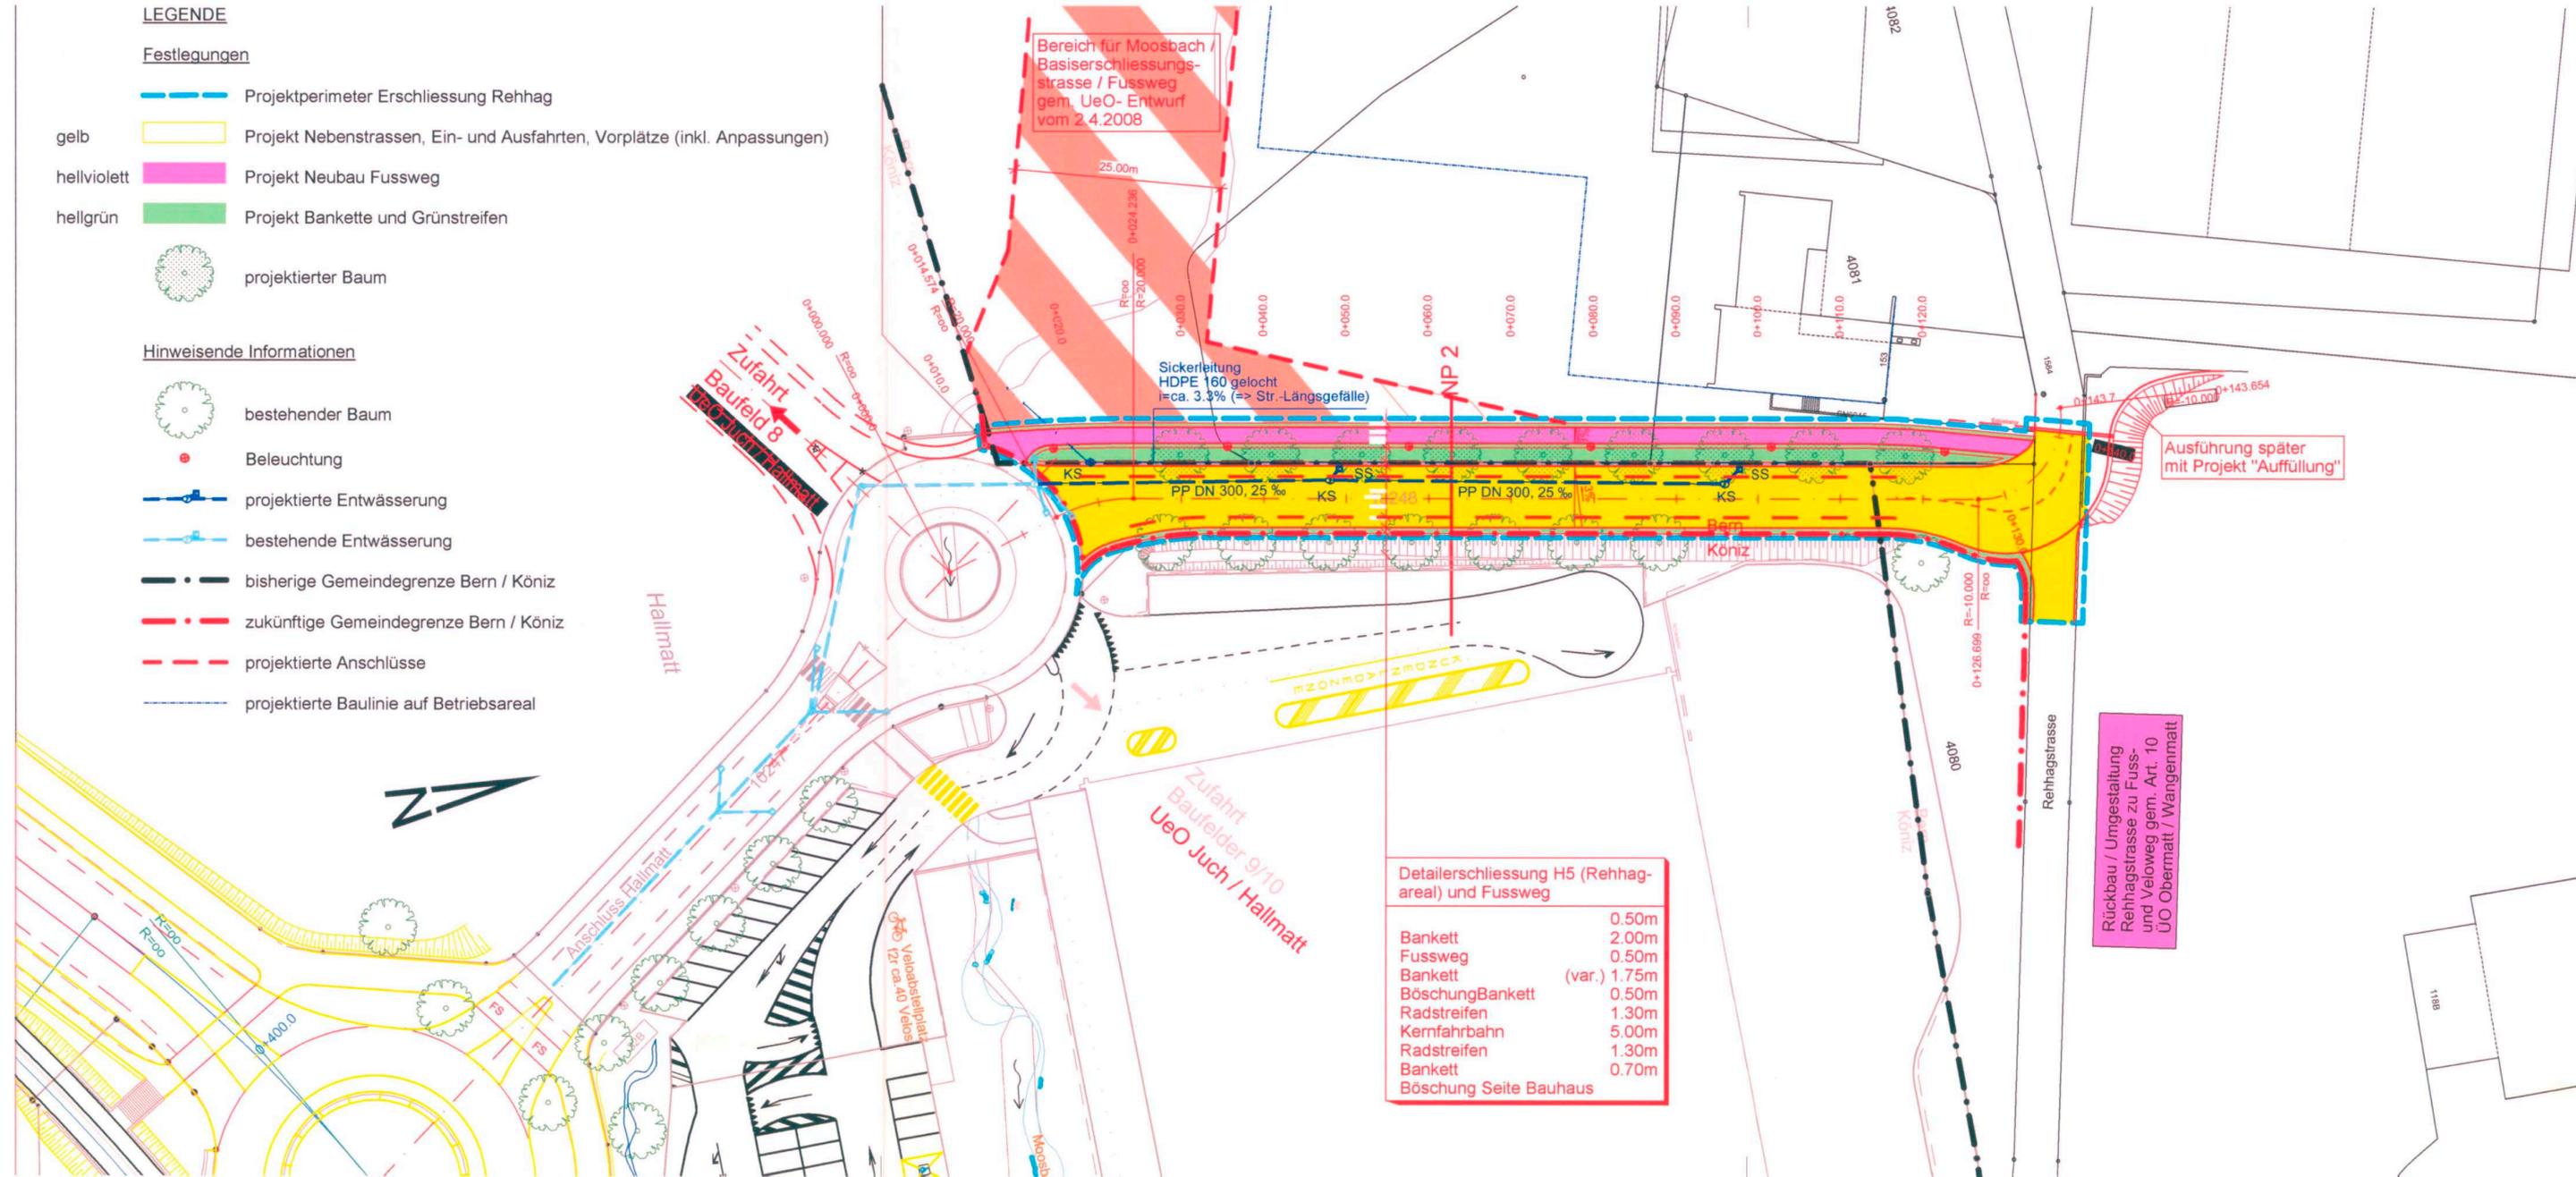

Rückbau / Umgestaltung  
 Rehlagstrasse zu Fuss-  
 und Veloweg gem. Art. 10  
 UO Obermatt / Wangenmatt

# Genehmigungsvermerke Detailerschliessungsplan Rehhag

---

Mitwirkung: 23. August bis 23. September 2005

Mitwirkungsbericht vom: 10. Oktober 2005

Vorprüfungsbericht: 24. Januar 2007

Öffentliche Auflage vom: 21. November bis 21. Dezember 2007

Publikation im Stadtanzeiger am: 21. November 2007

---

Anzahl Einsprachen: 1

Einspracheverhandlung: 31. Januar 2008

Erledigte Einsprachen: 0

Unerledigte Einsprachen: 1

Rechtsverwahrungen: 0

---

Gemeinderatsbeschluss Nr. 0224

Namens des Gemeinderates  
Der Stadtpräsident  
Alexander Tschäppät

*Tschäppät*

Die Richtigkeit dieser Angaben bescheinigt  
Bern, den 18. FEB. 2009

Der Stadtschreiber  
Dr. Jürg Wichtermann

*J. Wichtermann*

Die Vizestadtschreiberin  
Christa Hostettler

*C. Hostettler*

---

Genehmigt durch das kantonale Amt für Gemeinden und Raumordnung

*A. B. A.*

12. Nov. 2009

---

Das Inkrafttreten wird durch den Gemeinderat bestimmt.

siehe Genehmigung

AGR



Einwohnergemeinde Bern  
Einwohnergemeinde Köniz

Überbauungsordnung Juch Hallmatt Gemeinde Köniz  
Detailerschliessung H5 (Rehhagareal)

Detailerschliessungsplan Rehhag, Gemeinde Bern  
Überbauungsordnung für Detailerschliessungsanlage

Situation 1:500

Grundeigentümer:

*R. Schmid*  
*S. Schatz*

Bauherrschaft:

*[Signature]*

Projektverfasser:

*[Signature]*



B+S AG · Muristrasse 60 · Postfach 670 · CH-3000 Bern 31 · Tel. 031 356 80 80 · Fax 031 356 80 81 · www.bs-ing.ch

Plan Nr.	424 D	Mst.	1:500
Auftragsnr.	89.0968.30	Index	Planänderung
Erstellt	31.01.2008	A	26.05.2008 Ku
Gez. / Kon.	Ku / Sieg	B	08.09.2008 Ku
Format	84 / 30	C	19.01.2009 Can
		D	11.06.2009 Ku
			Beschrieb
			Bereich Basiserschliessung und Baulinien Betriebsareal anpassen
			Perimeter Bereich Mossbach / Basiserschliessungstr. anpassen
			Breite Grünstreifen
			Geometrie, Strassenbreiten

CAD Name : Q:\CADD\at\89\890968\hallmatt\Pläne\424\01\0de-er.dgn  
Plot Datum : 17.06.2009 15:53:10/can


LEGENDE

Festlegungen

- Projektperimeter Erschliessung Rehhag
- gelb Projekt Nebenstrassen, Ein- und Ausfahrten, Vorplätze (inkl. Anpassungen)
- hellviolett Projekt Neubau Fussweg
- hellgrün Projekt Bankette und Grünstreifen
- projektierter Baum

Hinweisende Informationen

- bestehender Baum
- Beleuchtung
- projektierte Entwässerung
- bestehende Entwässerung
- bisherige Gemeindegrenze Bern / Köniz
- zukünftige Gemeindegrenze Bern / Köniz
- projektierte Anschlüsse
- projektierte Baulinie auf Betriebsareal

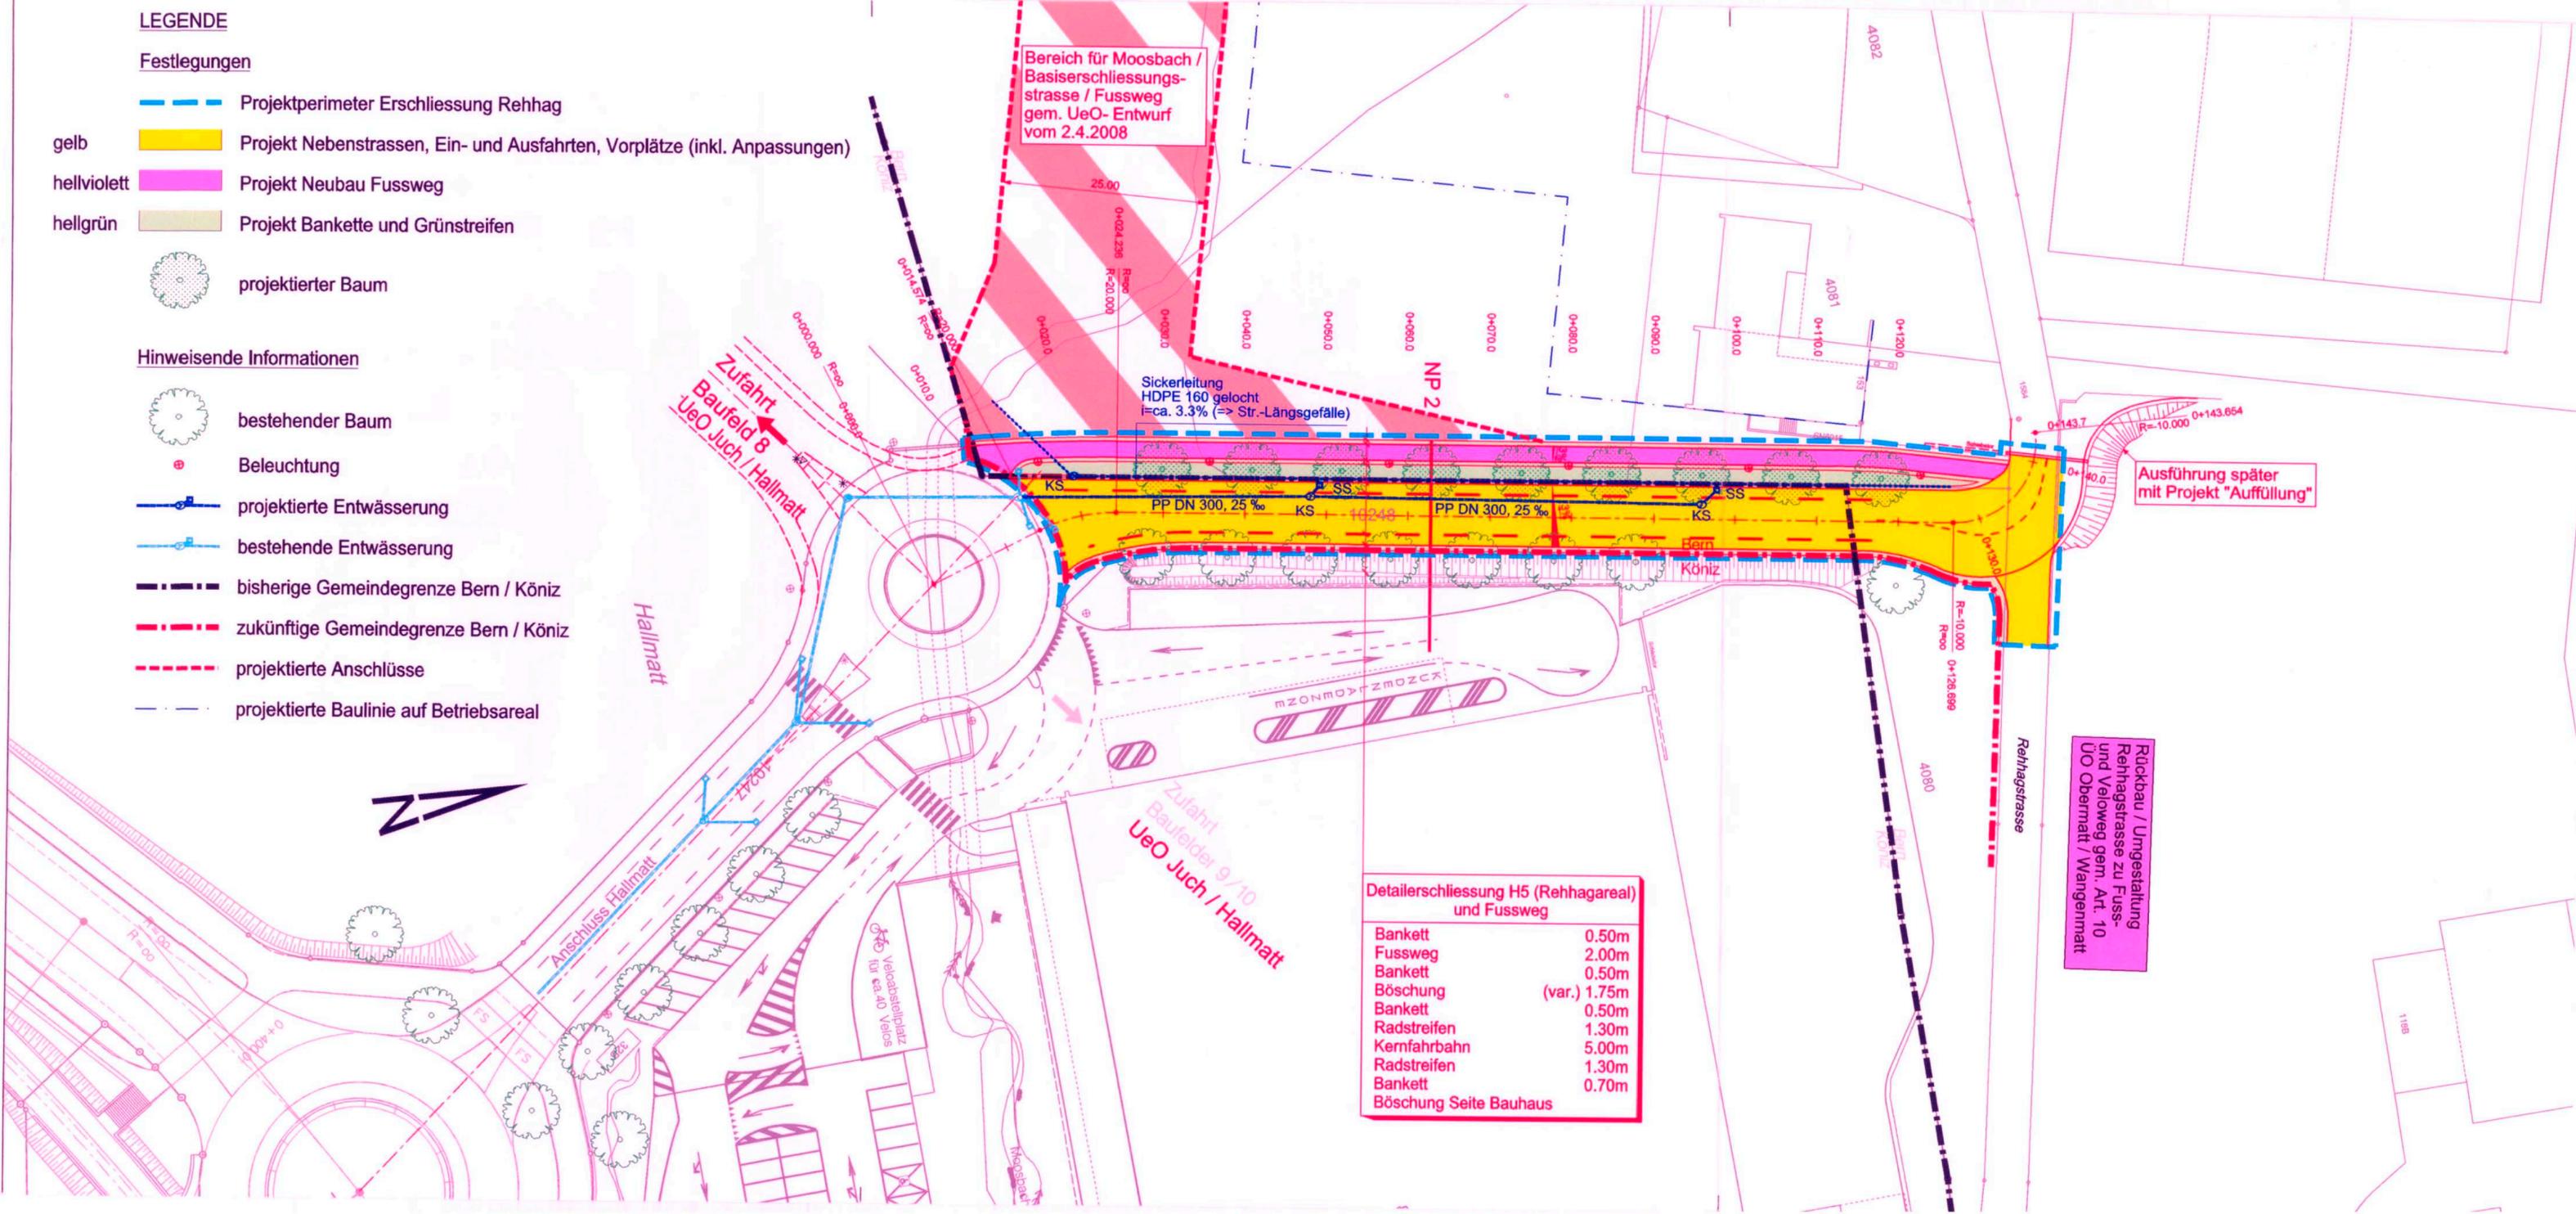

Detailerschliessung H5 (Rehhagareal) und Fussweg	
Bankett	0.50m
Fussweg	2.00m
Bankett	0.50m
Böschung	(var.) 1.75m
Bankett	0.50m
Radstreifen	1.30m
Kernfahrbahn	5.00m
Radstreifen	1.30m
Bankett	0.70m
Böschung Seite Bauhaus	



Einwohnergemeinde Bern  
Einwohnergemeinde Köniz

Überbauungsordnung Juch Hallmatt Gemeinde Köniz  
Detailerschliessung H5 (Rehhagareal)

Detailerschliessungsplan Rehhag, Gemeinde Bern  
Überbauungsordnung für Detailerschliessungsanlage

Normalprofil 2 1:50

Grundeigentümer:

Bauherrschaft:

Projektverfasser:

*R. Schütz, S. Schütz*

*[Signature]*

*[Signature]*

**B+S**  
ENTWICKELN • PLANEN • REALISIEREN


B+S AG • Muristrasse 60 • Postfach 670 • CH-3000 Bern 31 • Tel. 031 356 80 80 • Fax 031 356 80 81 • www.bs-ing.ch

Plan Nr. 420 C Mst. 1:50

Index	Planänderung	Beschrieb
A	08.12.2006 Ku	Änderungen gem Sitzung vom 05.09.2006
B	20.06.2007 Ku	Änderungen gem. Bern, Köniz, Ziegelei Rehhag
C	11.06.2009 Can	Geometrie, Strassenbreiten
D		


CAD Name : Q:\CADD\189\1890968\hallmatt\Plaene\420Cnp14de-er.dgn  
Plot Datum : 16.06.2009 12:58:14/can

Normalprofil 2 1:50

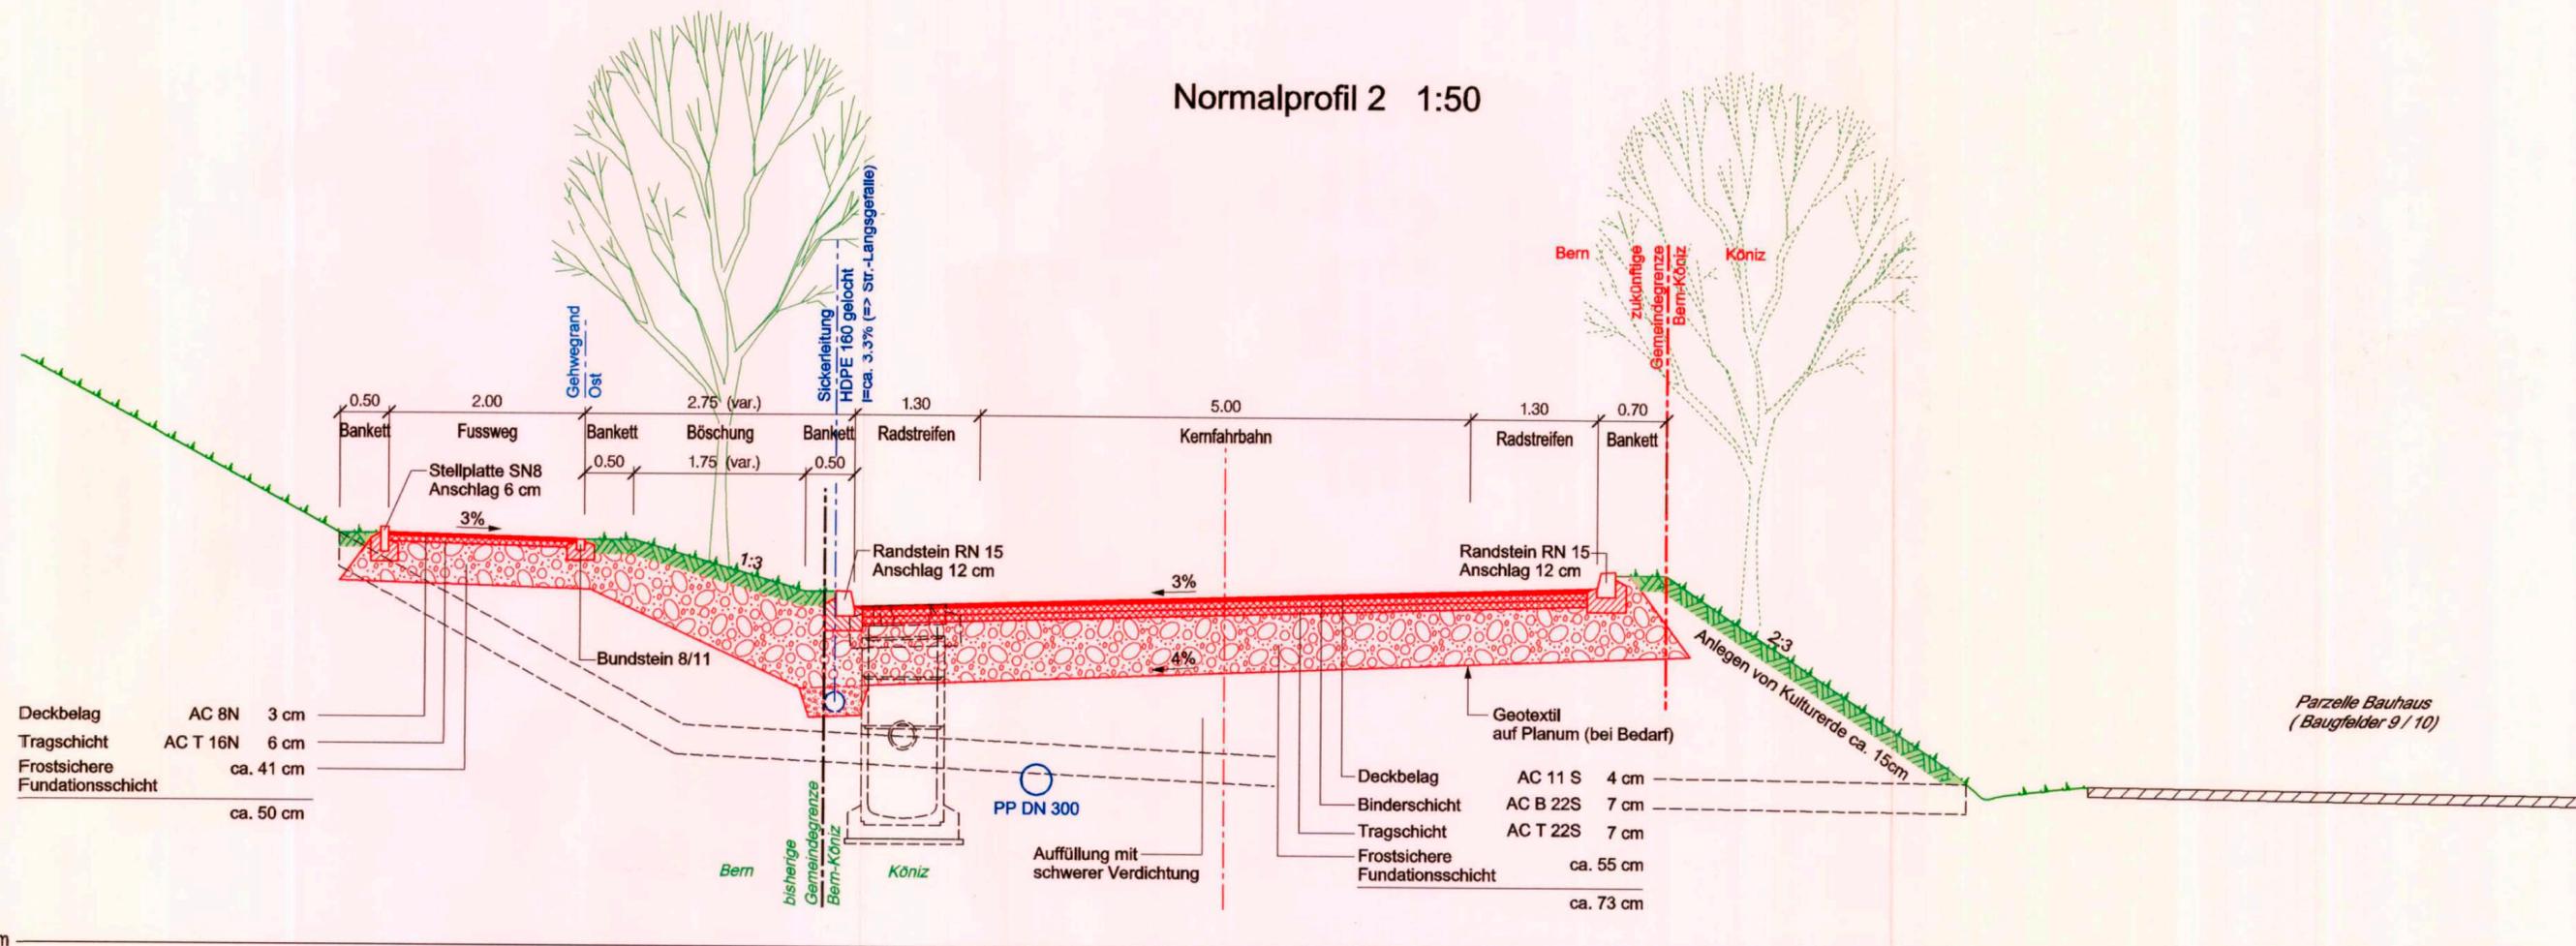

564 m

Parzelle Bauhaus  
(Baugfelder 9 / 10)

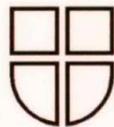

Einwohnergemeinde Bern  
Einwohnergemeinde Köniz

Überbauungsordnung Juch Hallmatt Gemeinde Köniz  
Detailerschliessung H5 (Rehhagareal)

Detailerschliessungsplan Rehhag, Gemeinde Bern  
Überbauungsordnung für Detailerschliessungsanlage

Längenprofil 1:500/50

Grundeigentümer:

Bauherrschaft:

Projektverfasser:

*[Handwritten signatures]*

*[Handwritten signature]*

*[Handwritten signature]*



B+S AG · Muristrasse 60 · Postfach 670 · CH-3000 Bern 31 · Tel. 031 356 80 80 · Fax 031 356 80 81 · www.bs-ing.ch

Plan Nr. 419 D Mst. 1:500/50

Index	Planänderung	Beschrieb
A	08.12.2006 Ku	Änderungen gem Sitzung vom 05.09.2006
B	20.06.2007 Ku	Änderungen gem. Bern, Köniz, Ziegelei Rehhag
C	19.01.2009 Can	Breite Grünstreifen
D	11.06.2009 Can	Geometrie, Strassenbreiten

CAD Name : Q:\CADDData\89\890968\hallmatt\Plaene\419Dlp10de-er.dgn  
Plot Datum : 16.06.2009/13:00:45/can

