


Überbauungsordnung

Beundenfeldstrasse 22, 26
Spitalackerpark

Geringfügige Änderung

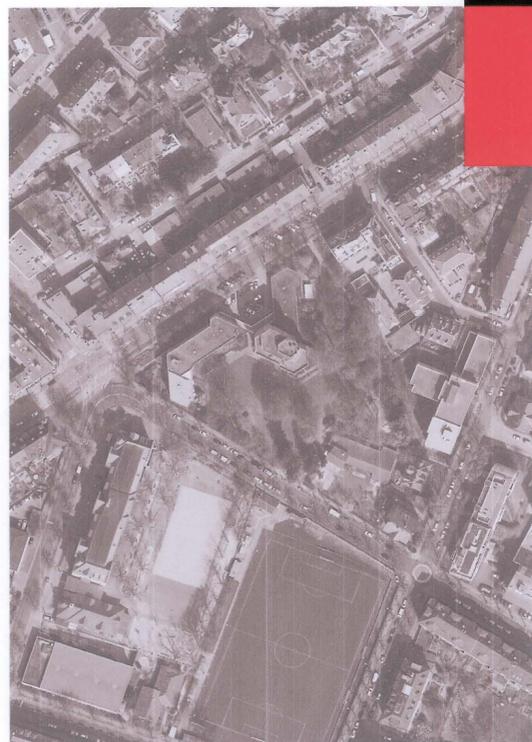


- Die geringfügige Änderung beinhaltet:
- Änderung Nutzungszonenplan von 1976
 - Änderung Bauklassenplan 1989
 - Änderung der Baulinie vom 30.12.1908

Plan Nr. 1434 / 1
 Datum 30.05.2013
 Massstab 1: 1000

Der Stadtplaner
 Mark Werren

M. Werren

Format 84 x 30 cm
 Software PC/ VectorWorks
 Plangrundlagen © Vermessungsamt der Stadt Bern
 KGL-Nr. 1516
 Bearbeitung SPA MS: / MNI /
 Datei- Pfad K:/SPA/Geschäfte/Projekte/1516/UeOlgering_Aend_.wxx

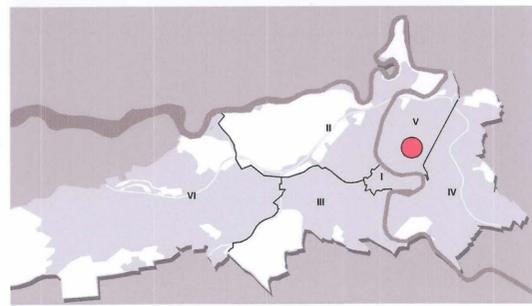

Genehmigungsvermerke

Änderung gemäss Art. 122 Abs. 6 BauV

Öffentliche Auflage vom: 10. August bis 09. September 2013
 Publikation im Anzeiger Region Bern am: 09. August und 14. August 2013

Anzahl Einsprachen: 5
 Einspracheverhandlung: 15. Oktober und 17. Oktober 2013
 Erledigte Einsprachen: 1
 Unerledigte Einsprachen: 4
 Rechtsverwahrungen: 0

BESCHLOSSEN DURCH DEN GEMEINDERAT AM: **27. NOV. 2013**

Namens der Stadt Bern:

Der Stadtpräsident
 Alexander Tschäppät

Tschäppät

Der Stadtschreiber
 Dr. Jürg Wichtermann

J. Wichtermann

Die Richtigkeit dieser Angaben bescheinigt

Bern, den **27. Nov. 2013**

Die Vizestadtschreiberin
 Christa Hostettler

C. Hostettler

GENEHMIGT DURCH DAS KANTONALE AMT FÜR GEMEINDEN UND RAUMORDNUNG.

- 4. April 2014

A. Pil

Stadt Bern

Stadtplanungsamt
 Zieglerstrasse 62
 Postfach 3001 Bern

T 031 321 70 10
 F 031 321 70 30
 E stadtplanungsamt@bern.ch
 www.bern.ch/stadtplanung

DAS INKRAFTTRETEN WIRD DURCH DEN GEMEINDERAT BESTIMMT.


Neu

Festlegung

- Wirkungsbereich
- Baulinie
- Baulinie aufzuhebend
- Wohnzone (W) / Bauklasse 5
- Öffentliche Fusswegverbindung

Hinweis

- Baulinie genehmigt
- Wohnzone (W) / Bauklasse 5
- Freifläche A (FA)
- Notzufahrt Feuerwehr

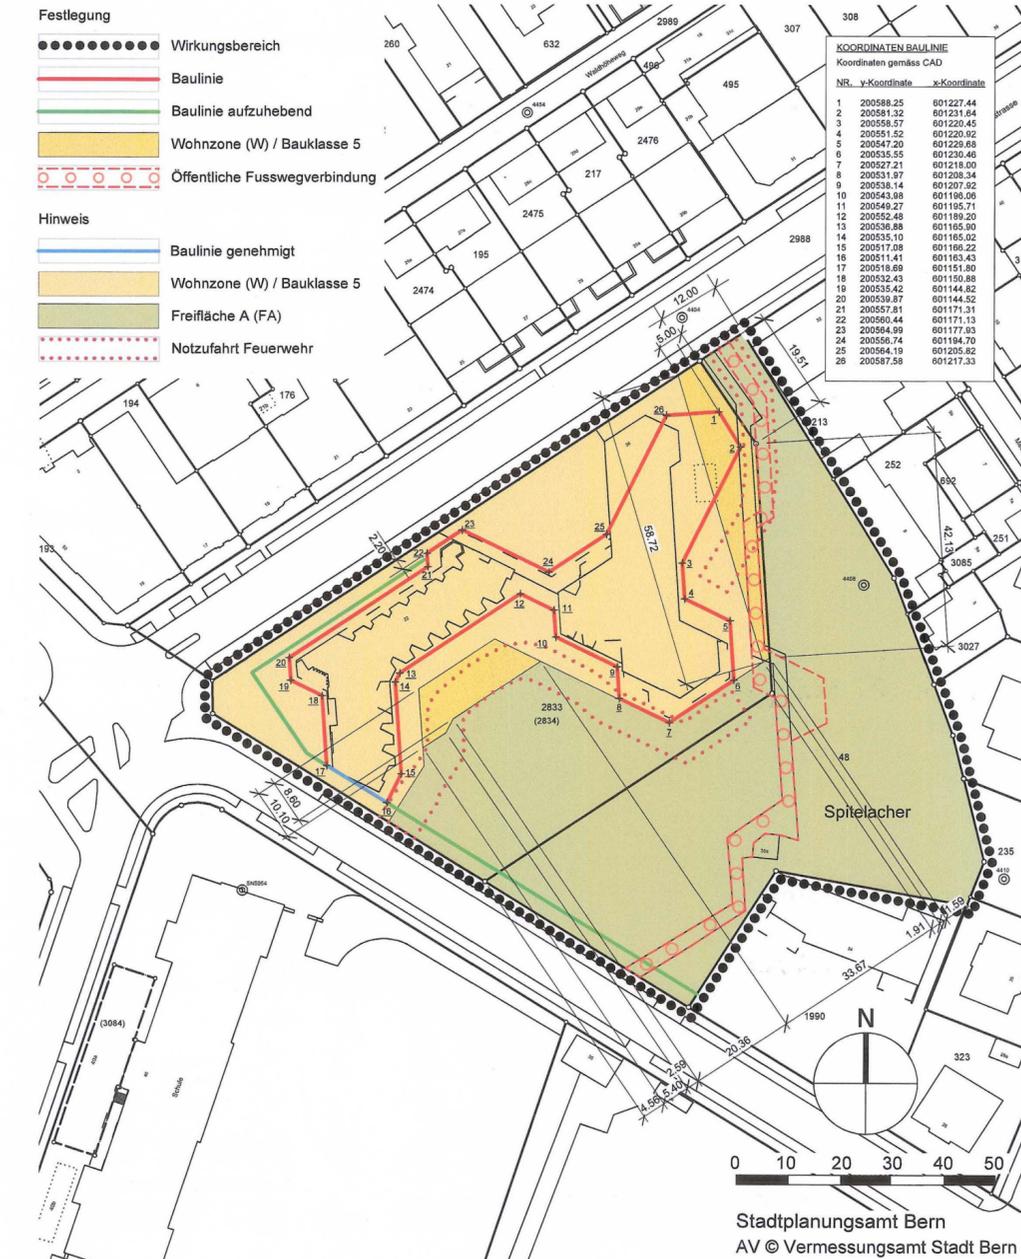

Stadtplanungsamt Bern
 AV © Vermessungsamt Stadt Bern


Bisher

Zonen

- Wohnzone (W)
- Freifläche A (FA)

Baulinien

- Baulinie genehmigt

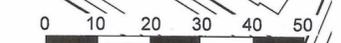

Stadtplanungsamt Bern
 AV © Vermessungsamt Stadt Bern

Genehmigungsvermerke

Änderung gemäss Art. 122 BauV

Einspracheverhandlung am: ---
 Erledigte Einsprachen: ---
 Unerledigte Einsprachen: ---
 Rechtsverwarungen: ---

BESCHLOSSEN DURCH DEN GEMEINDERAT AM: 1. Juli 2015

Namens der Stadt Bern:

Der Stadtpräsident
 Alexander Tschäppät

Tschäppät

Der Stadtschreiber
 Dr. Jürg Wichtermann

J. Wichtermann

GENEHMIGT DURCH DAS KANTONALE AMT FÜR GEMEINDEN UND RAUMORDNUNG.

13. Aug. 2015

S. Boller

DAS INKRAFTTRETEN WIRD DURCH DEN GEMEINDERAT BESTIMMT.

Stadt Bern

Stadtplanungsamt
 Zieglerstrasse 62
 Postfach 3001 Bern

T 031 321 70 10
 F 031 321 70 30
 E stadtplanungsamt@bern.ch
www.bern.ch/stadtplanung



Zustimmung der Betroffenen

| Name | Parz. Nr. | Unterschrift |
|-------------------------|---------------|--|
| <i>Aeschli</i> | 213-24 | <i>Th. Aeschli</i> |
| STEINMANN | 213-30 | <i>J. Steinmann & F. Steinmann</i> |
| <i>Dahinden Verkauf</i> | 213-18/19 | <i>M. Dahinden</i> |
| Escher Haag | 213-26 | <i>M. Escher</i> |
| Konigsberg Gärten | 213-29 | <i>H. Konigsberg</i> |
| TREI | 213-22/23 | <i>P. Frei</i> |
| Birrer Bär | 213-27 | <i>P. Bär</i> |
| Näf Ryter | 213-20/21 | <i>M. Näf</i> |
| Oberholzer | 213-18 | <i>O. Oberholzer</i> |
| Tschopp | 213-25/26 | <i>A. Tschopp</i> |
| <i>Affler</i> | <i>Mieter</i> | <i>A. Affler</i> |

Benachrichtigung der nicht unterschrieben zustimmenden Betroffenen unter Ansetzung einer Einsprachefrist von 10 Tagen am

2. Juni 2015


Überbauungsplan
 Änderung der Überbauungsordnung Plan Nr. 1434/1 vom 30.05.2013

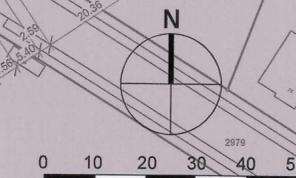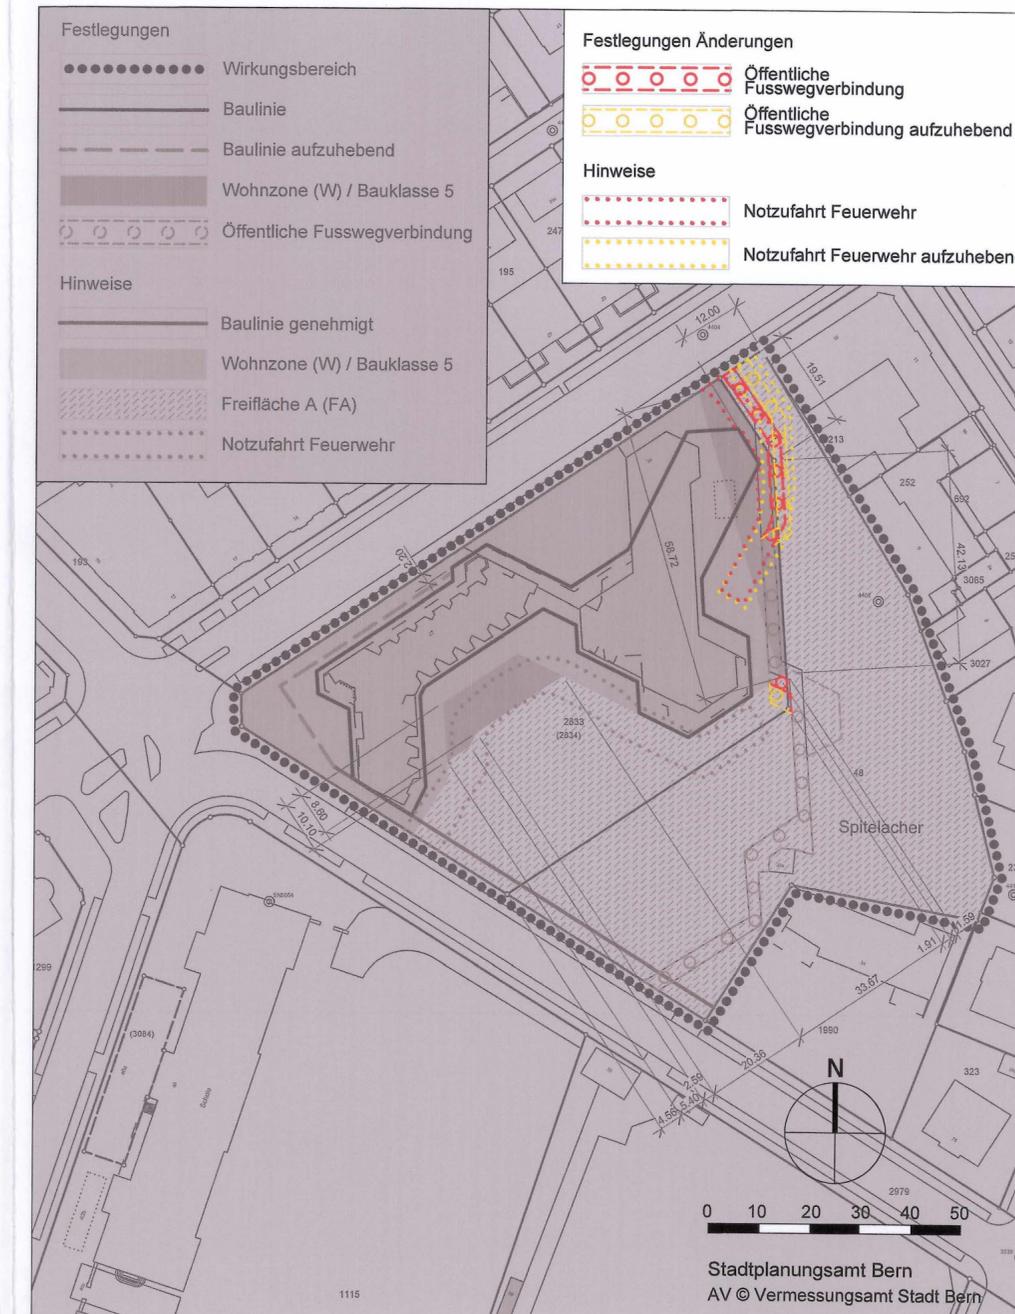

Stadtplanungsamt Bern
 AV © Vermessungsamt Stadt Bern

Überbauungsordnung
 Beundenfeldstrasse 22, 26
 Spitalackerpark
 Geringfügige Änderung

Die geringfügige Änderung beinhaltet:
 • Änderung der Überbauungsordnung
 Plan Nr. 1434/1 vom 30.05.2013

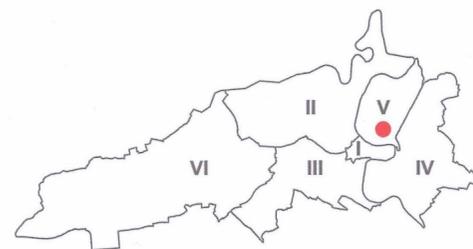

Plan Nr. 1434/2
 Datum 20.05.2015
 Massstab 1 : 1000

Stadtplaner Mark Werren

M. Werren

Format 84 / 30
 Software PC / VectorWorks
 Plangrundlagen © Vermessungsamt der Stadt Bern
 KGL-Nr. 1516
 Bearbeitung SPA MSc / MNI / NKI /
 Datei-Pfad O:112_Geschaeft_SPA102_Projekte_SPA1516
 Spitalackerpark Alterszentrum/1516 Atelier