



Stadt Bern
Präsidialdirektion


Stadtplanungsamt

Überbauungsordnung Insel Areal III

Geringfügige Änderung

Die geringfügige Änderung beinhaltet:

- Änderung der Überbauungsordnung Insel Areal III
Plan Nr. 1344/10 vom 27.11.2014
- Änderung der Baulinie vom 29.11.1971

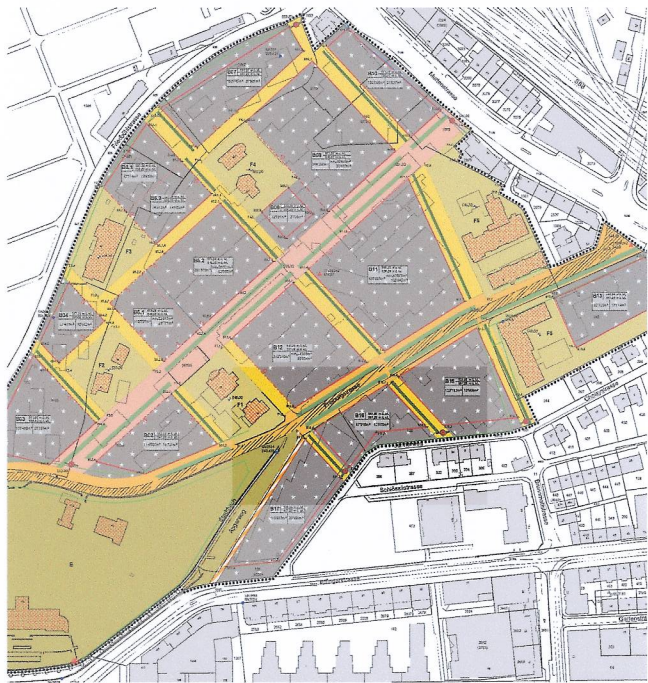

Plan Nr. 1344 / 12


Datum 09.06.2015

Massstab 1 : 1000

Stadtplaner Mark Werren

Mark Werren

Format 630 / 297 mm
Software PC / VectorWorks
Plangrundlagen © Vermessungsamt der Stadt Bern
KGL-Nr. 4104
Bearbeitung SPA JBe / PGu
Datei- Pfad O:\12\02\4104 Insel_Areal\4104 Atelier\4104 Bearbeitung Pläne

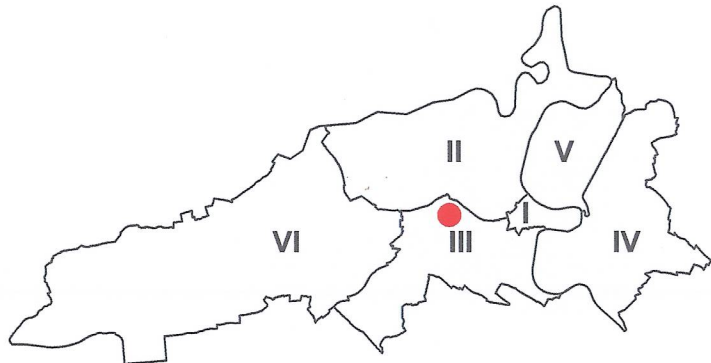

Genehmigungsvermerke

Änderung gemäss Art. 122 Abs. 2 BauV

BESCHLOSSEN DURCH DEN GEMEINDERAT AM: 16. September 2015

Namens der Stadt Bern:

Der Stadtpräsident
Alexander Tschäppät

Tschäppät

Der Stadtschreiber
Dr. Jürg Wichtermann

Wichtermann

GENEHMIGT DURCH DAS KANTONALE AMT FÜR GEMEINDEN UND RAUMORDNUNG.

S. Fuchs


- 8. Dez. 2015

DAS INKRAFTTRETEN WIRD DURCH DEN GEMEINDERAT BESTIMMT.

Stadt Bern

Stadtplanungsamt
Zieglerstrasse 62
Postfach 3001 Bern

T 031 321 70 10
F 031 321 70 30
E stadtplanungsamt@bern.ch
www.bern.ch/stadtplanung

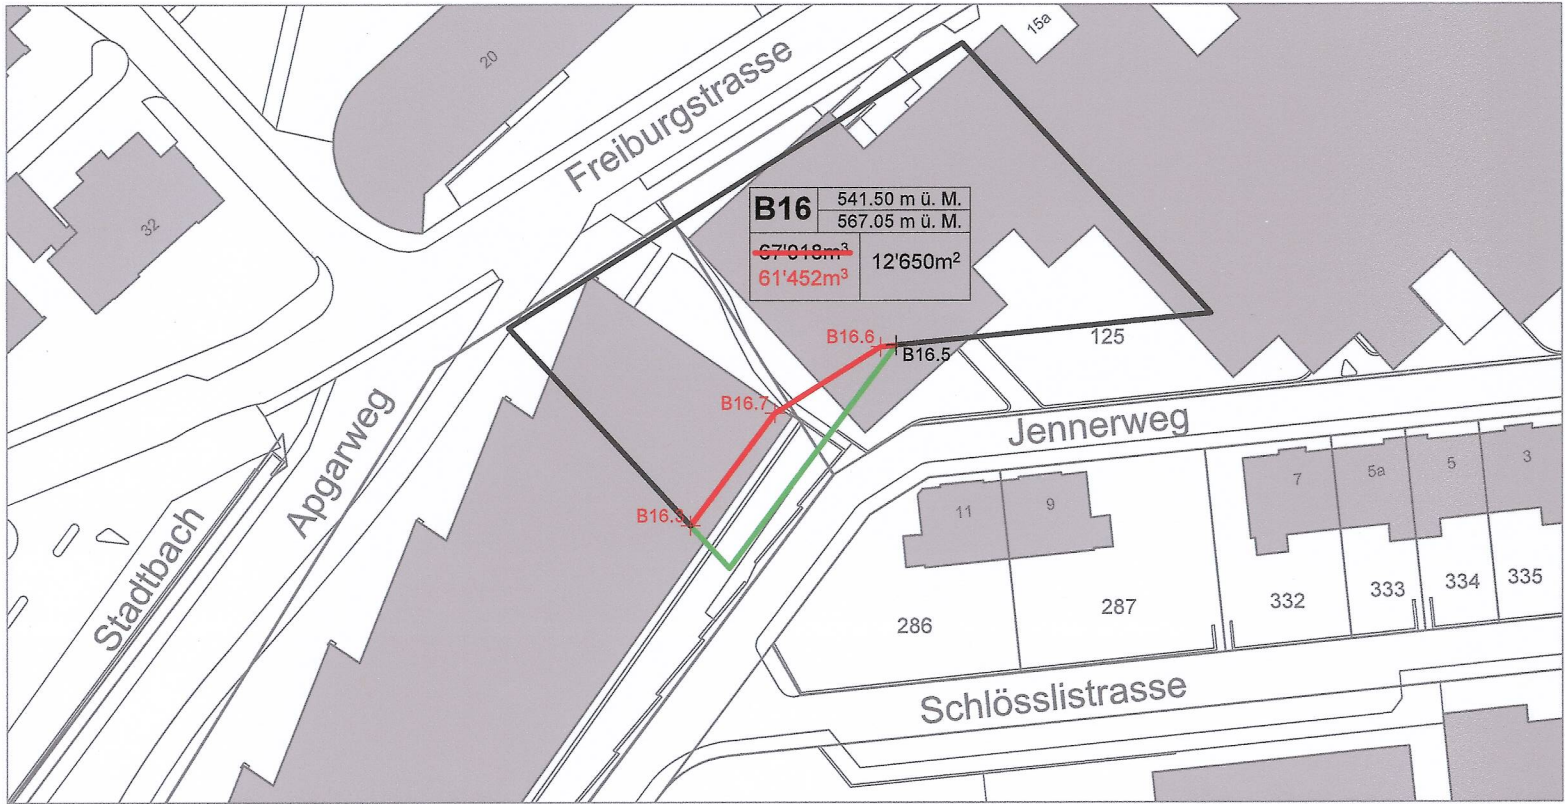


Legende

Festlegungen

B1	Terrain m ü. M.	
	m ³	m ²

Baubereichsbezeichnung, massgebendes Terrain pro Baubereich m ü. M.,
höchster Punkt der Dachkonstruktion m ü. M.
über Terrain: maximales Gebäudevolumen (GV), maximale oberirdische Geschossfläche (GF)

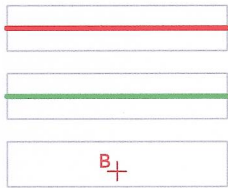


Baulinie

Baulinie aufzuhebend

Koordinatenpunkt

Hinweise

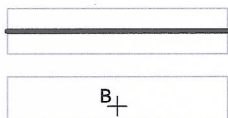


Baulinie gemäss Vorwirkung

Koordinatenpunkt gemäss Vorwirkung

Baubereich

Koordinaten gemäss Bezugsrahmen LV03

Feld	Nr.	Y	X	Nr.	Y	X	Nr.	Y	X
B16	B16.3	598950.84	199476.86	B16.5	598977.92	199500.76	B16.6	598975.91	199500.55
B16	B16.7	598961.96	199476.86						

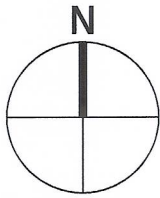

0 10 20 30 40 50

Stadtplanungsamt Bern
AV © Vermessungsamt Stadt Bern