


Mit dieser Alignements-Abänderung erklären sich einverstanden:

Burgergemeinde Bern,

den.19..Juli.1954.....

Der Domänenverwalter:

Ligenthaler.

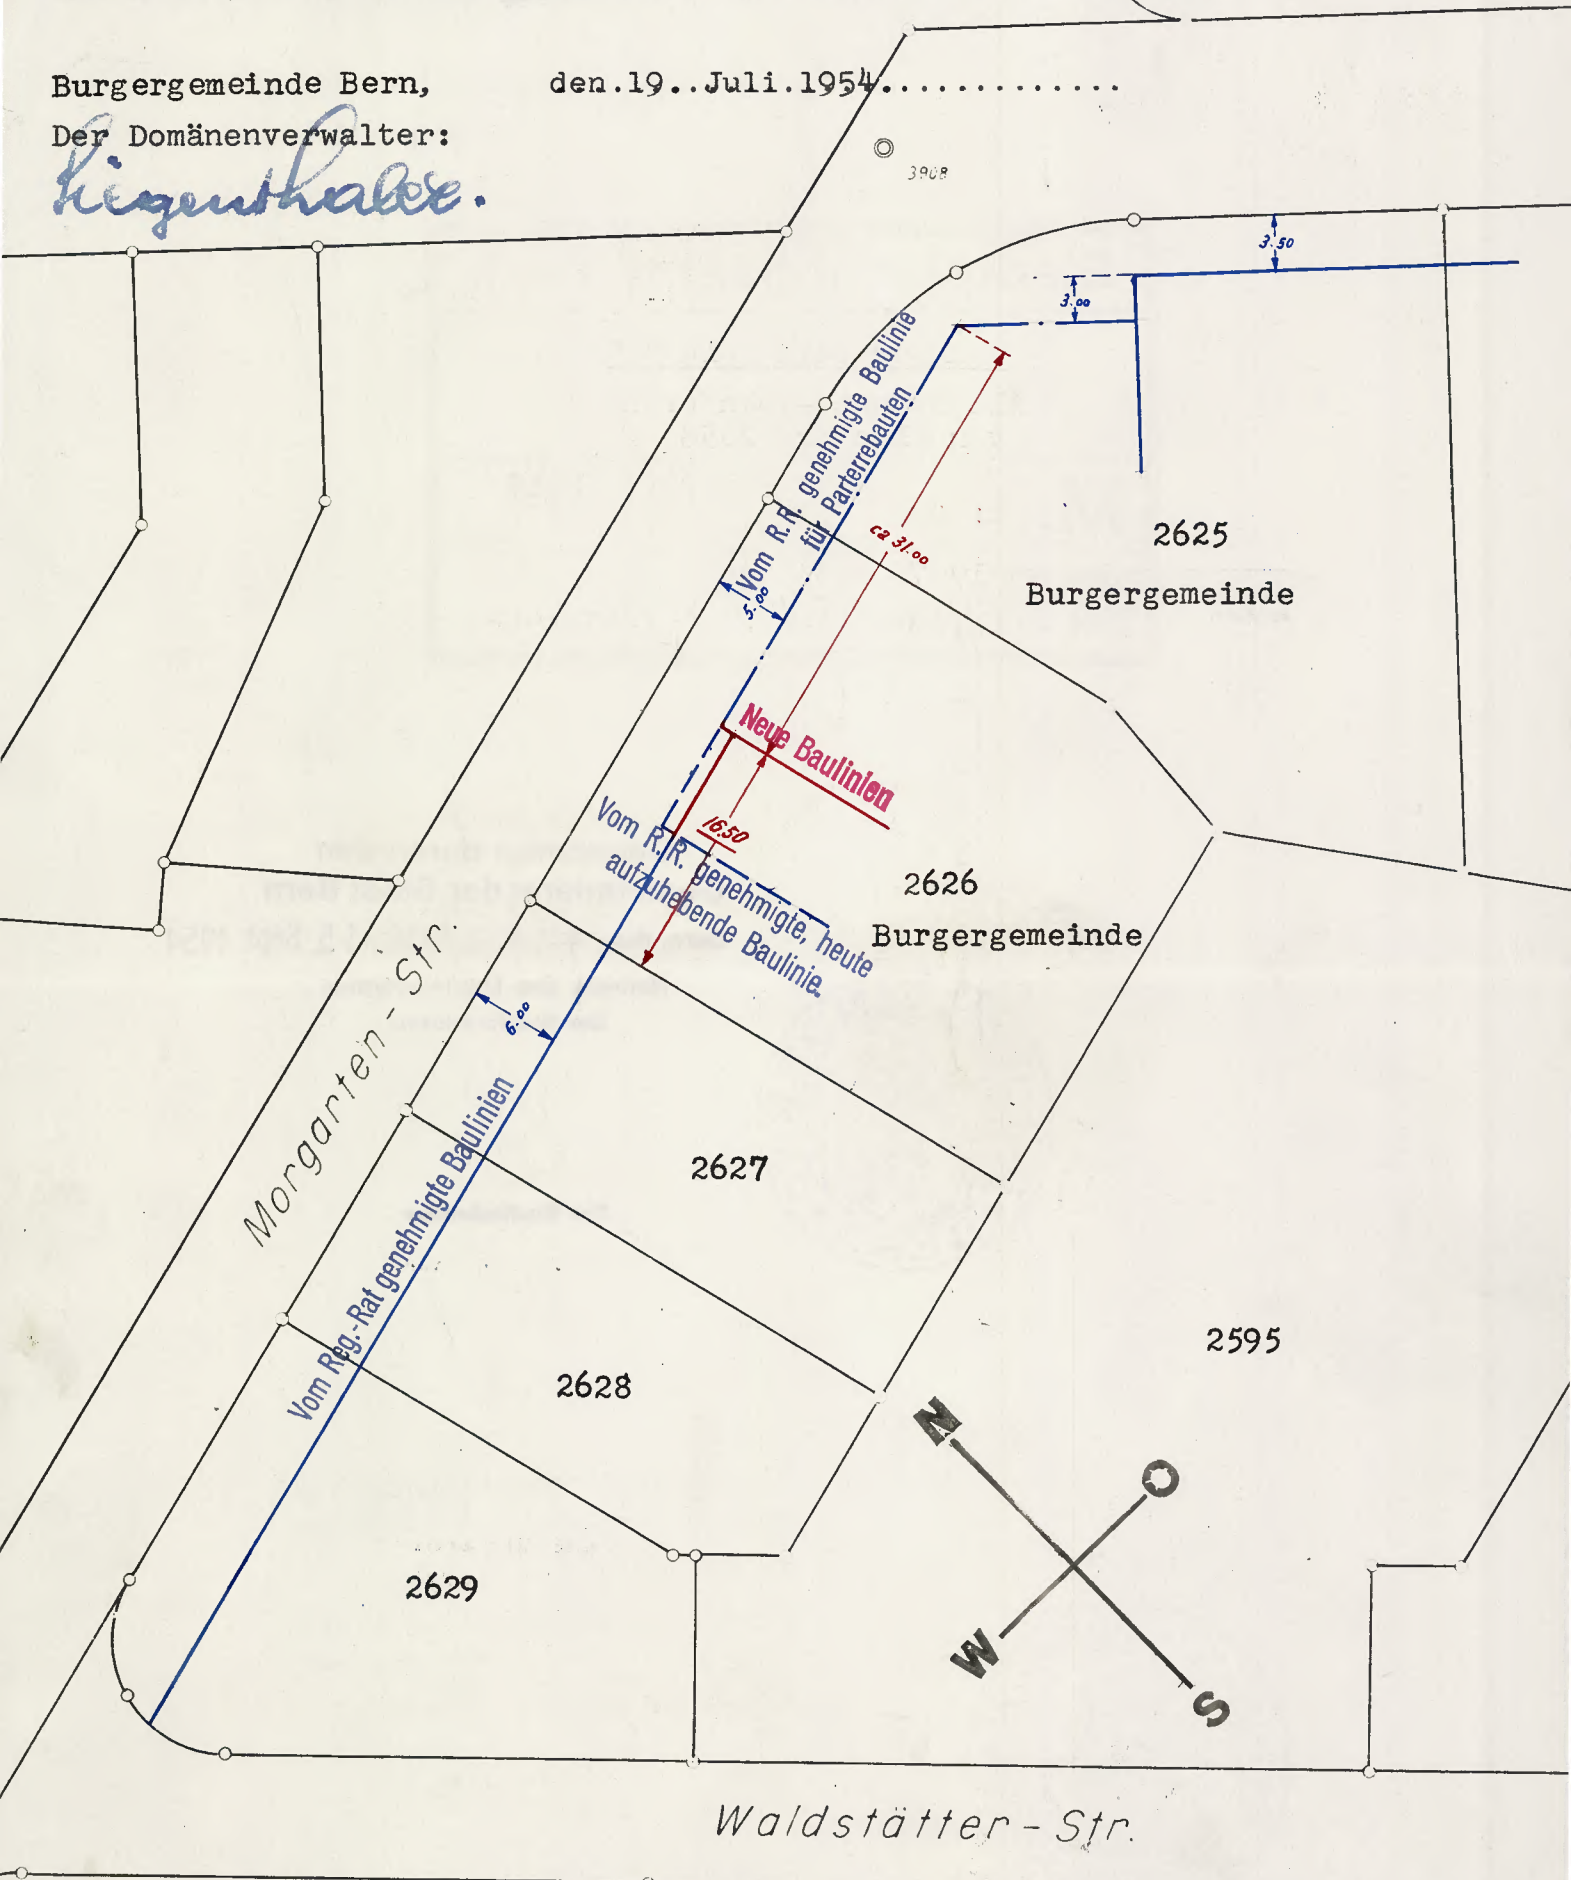

Masstab: 1 : 500

Stadtplanungsamt Bern	
<u>Wankdorffeld Feld "F"</u>	
Alignements-Abänderung von Plan Nr. 2058	
M. 1:500	Plan No. 2827 ersetzt No.
Bern, den 19.7. 1954	
Der Stadtplaner: <i>i. V. E. F. Meier</i>	

Genehmigt durch den
Gemeinderat der Stadt Bern
Bern, den ~~25. Aug. 1954~~ 15. Sept. 1954

Namens des Gemeinderates

Der Stadtpräsident:

Key

Der Stadtschreiber:

Wimmer



Vom Regierungsrate genehmigt,
unter Vorbehalt von Drittmannsrechten.

BERN, den 12. Okt. 1954

Im Namen des Regierungsrates

Der Präsident:

Der Staatsschreiber:

Meier *Wimmer*



1772