


# Metzgergasse

368

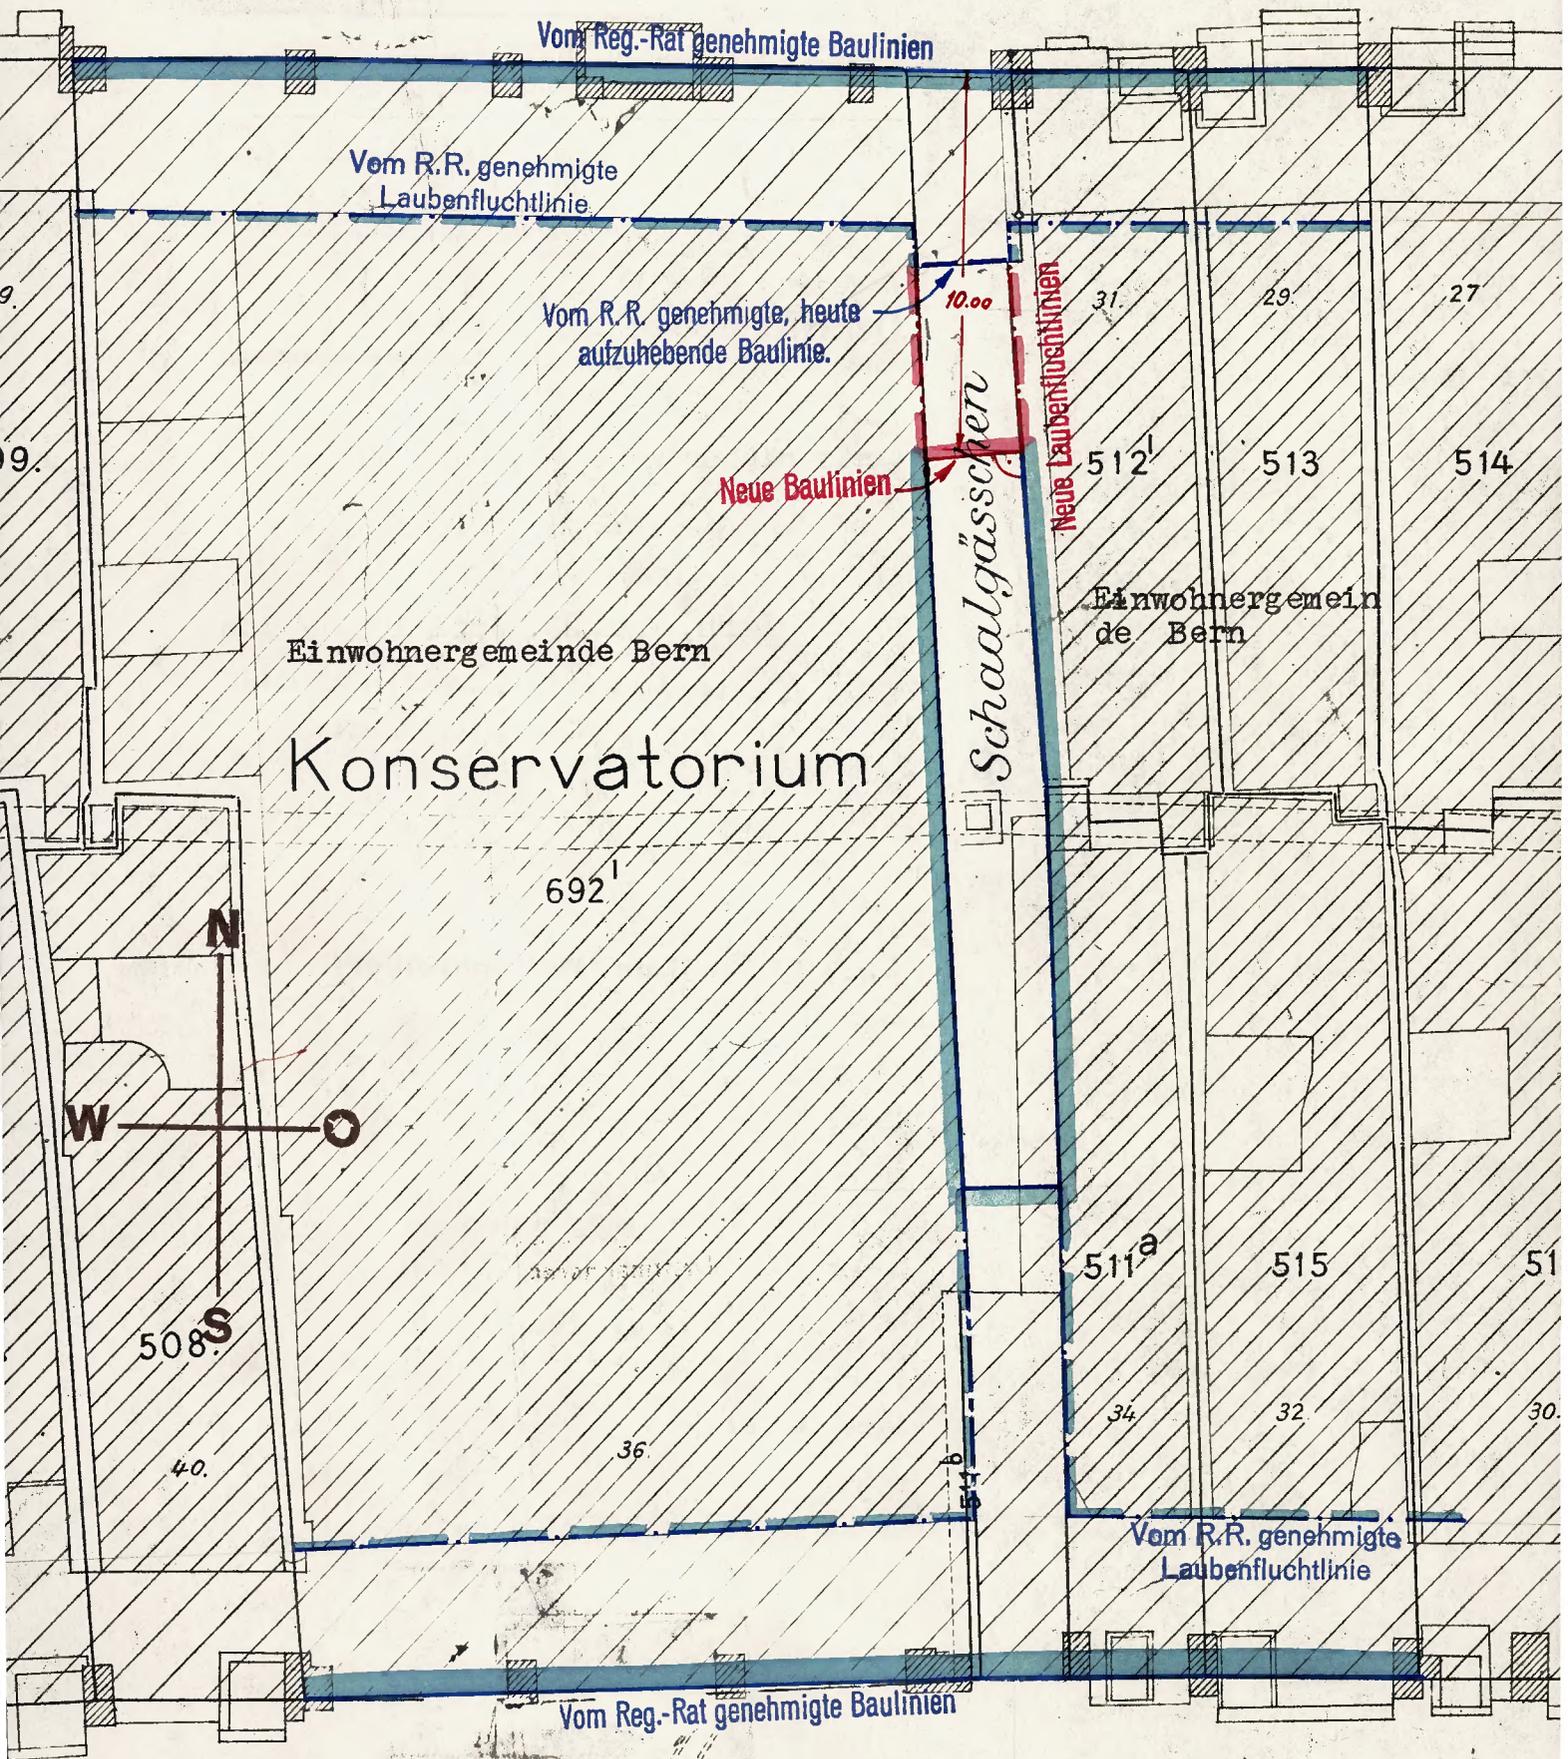

Einwohnergemeinde Bern

Konservatorium

Einwohnergemeinde Bern

692<sup>l</sup>



508<sup>S</sup>

40.

36.

511<sup>a</sup>

34.

515

32.

512<sup>l</sup>

513

514

31.

29.

27

Vom R.R. genehmigte Laubenfluchtlinie

Vom Reg.-Rat genehmigte Baulinien

Vom R.R. genehmigte Laubenfluchtlinie

Vom Reg.-Rat genehmigte Baulinien

Vom R.R. genehmigte, heute aufzuhebende Baulinie.

Neue Baulinien

Neue Laubenfluchtlinien

Schaalgässchen

10.00

Masstab: 1 : 200

# Stadtplanungsamt Bern

Alignementsabänderung Metzgergasse  
Konservatorium

M. 1 : 200

Plan No. 2980  
ersetzt No.

Bern, den 3. 6. 19 55

Der Stadtplaner: *H. Jorshard*

Mit dieser Alignementsabänderung erklären sich einverstanden :

Parzellen :  
692, 512, 513 Einwohnergemeinde Bern

Bern, den 23. Juni 1955 / 1005

Im Namen des Gemeinderates

Der Stadtpräsident:



Der Stadtschreiber:

*W. Müller*

Vom Regierungsrate genehmigt,  
unter Vorbehalt von Drittmannsrechten.

BERN, den 22. Juli 1955

Im Namen des Regierungsrates

Der Präsident p. s.

Der Staatschreiber d. V.

*H. Müller*

*E. Meyer*



4374