

Alignementsabänderung Brunnadernstr.-Seminarstr.

1:500


Bern, den 23. September 1955

Der Stadtplaner:
H. Gorrhard

Mit dieser Alignementsabänderung erklären sich einverstanden:

- | | | | |
|-----------|-----|---|--|
| Parz. Nr. | 117 | Evangelisches Seminar,
Muristalden, Bern | <i>A. Furrer</i>
<i>M. Holzner</i> |
| " " | 199 | Hemann Albertine,
Frl., Bern | <i>A. Hemmann</i>
<i>A. Hemmann</i> |
| " " | 962 | Salzmann, geb. Henne Anna, Bern
und Henne Silvia, Frl., Bern | <i>Salzmann-Henne</i>
<i>S. Henne</i> |
| " " | 65 | von Fellenberg Walter,
Notar, Bern | |

334

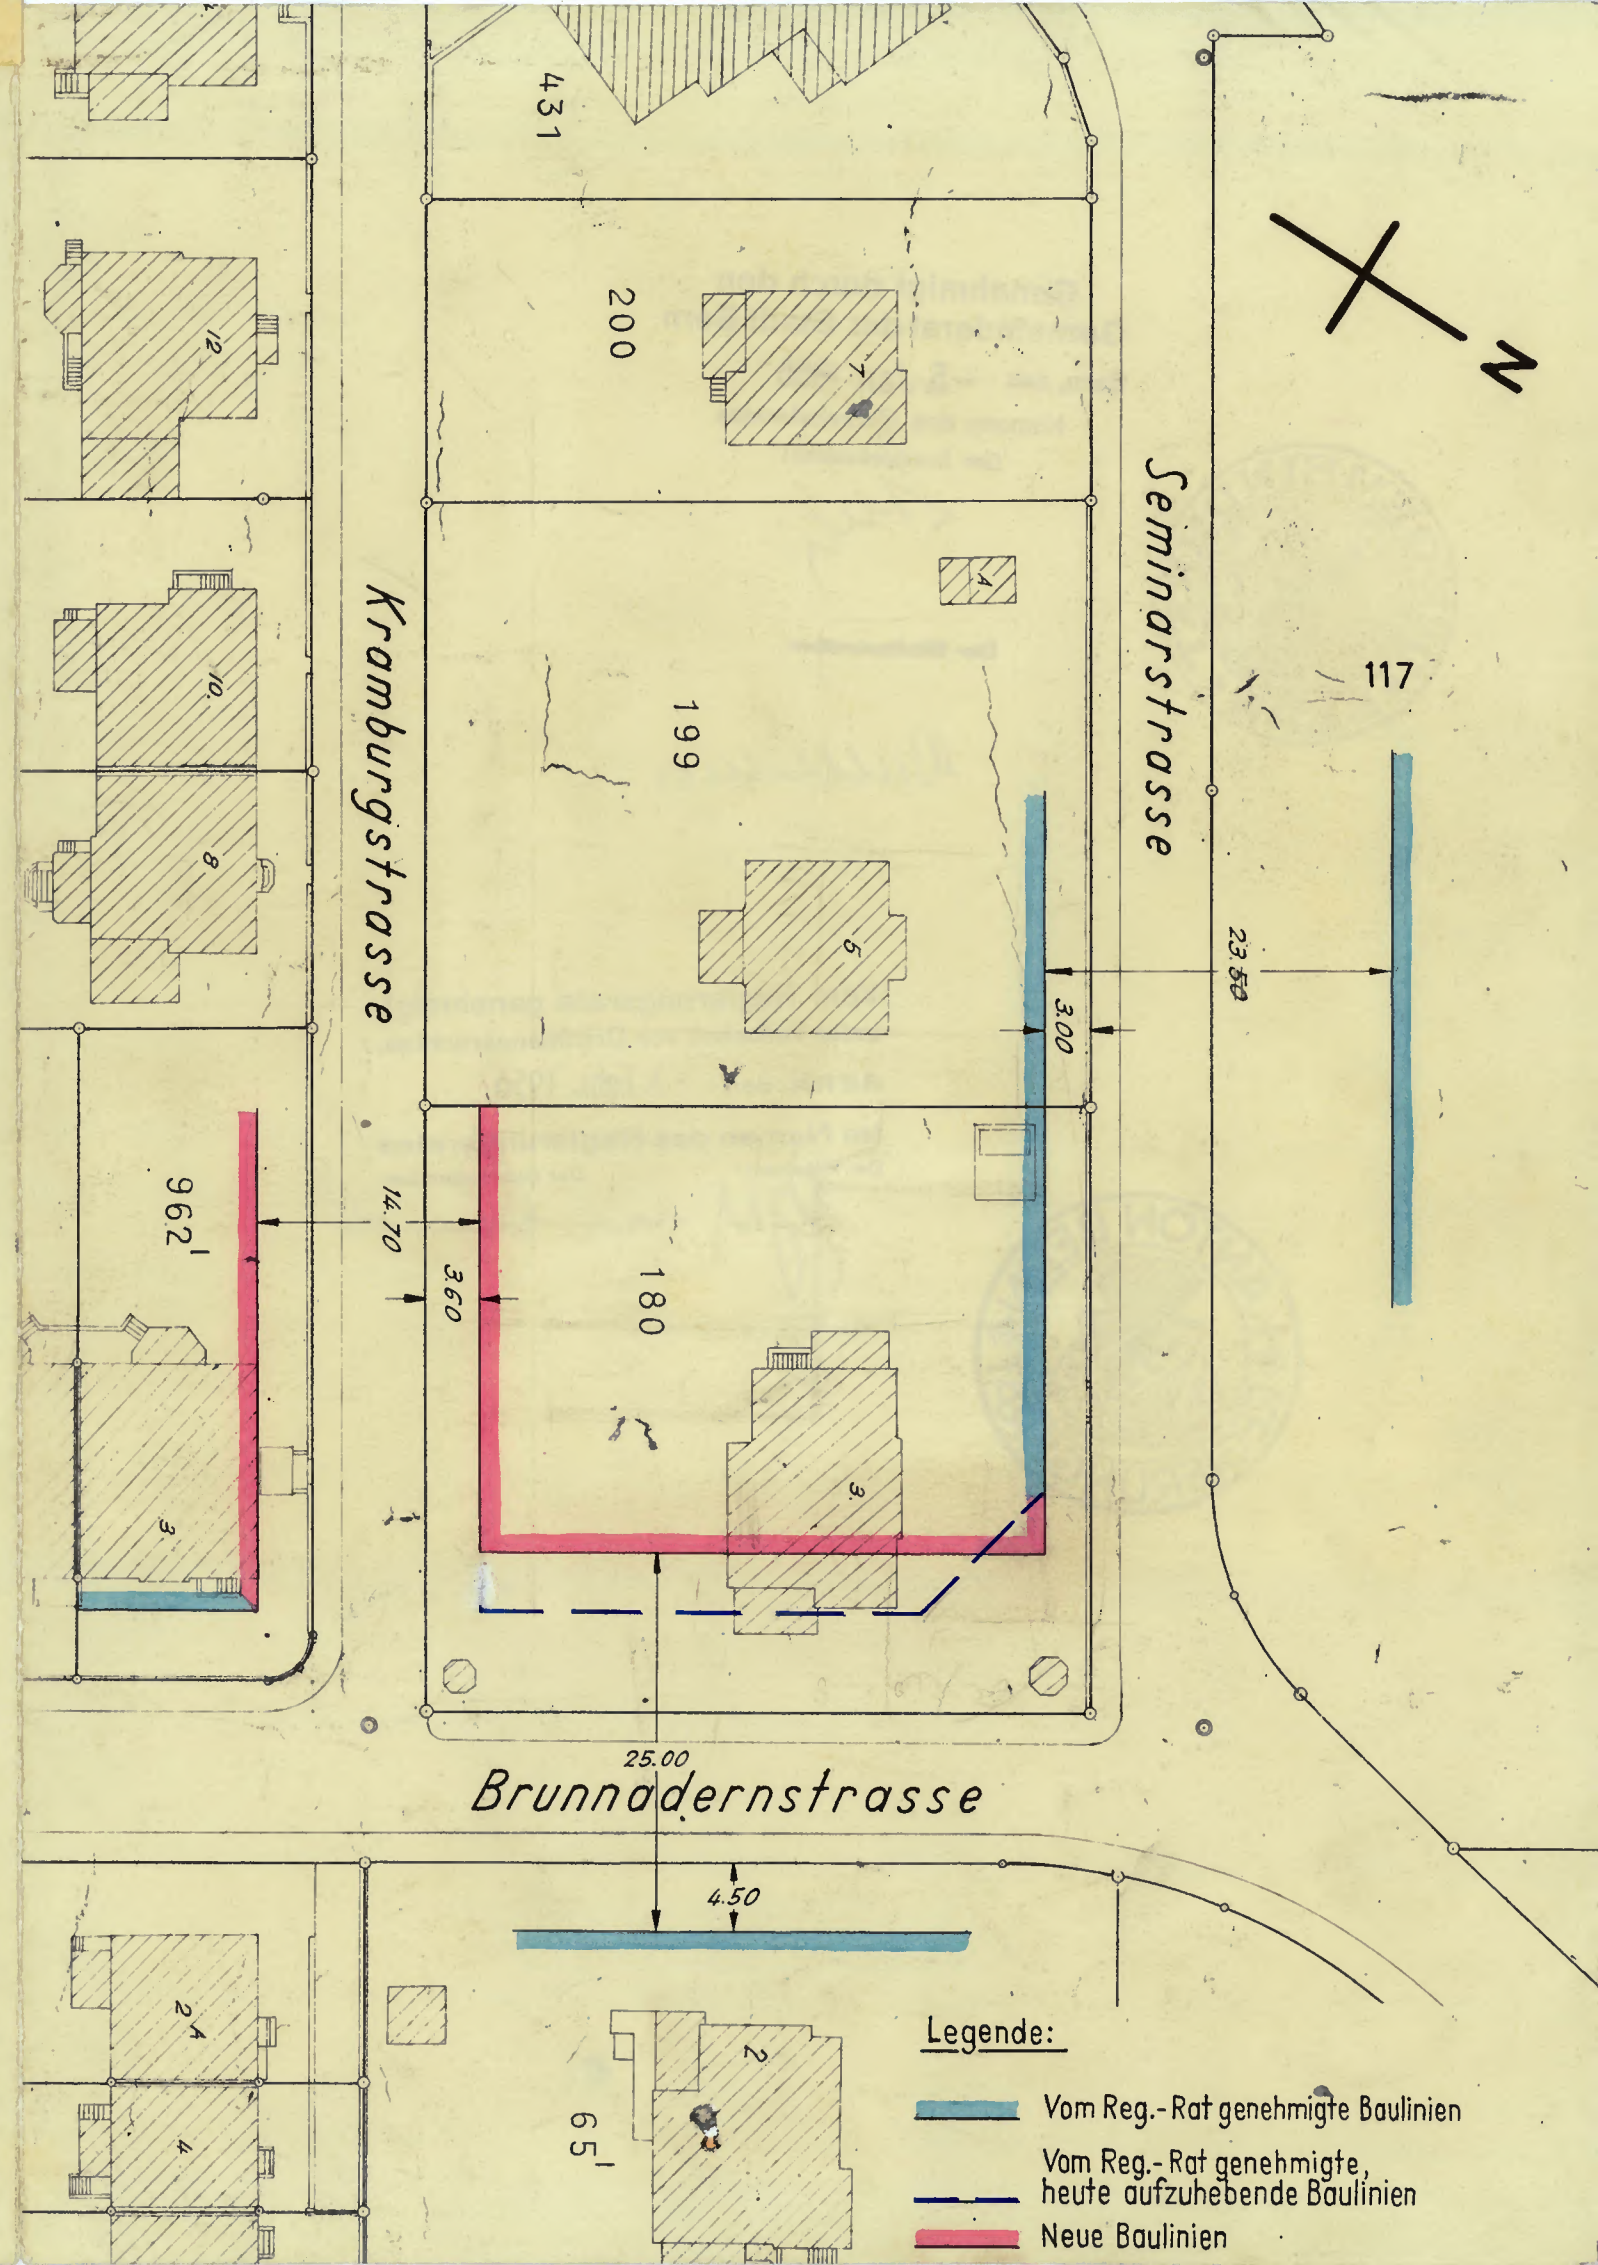

Legende:

- Vom Reg.-Rat genehmigte Baulinien
- Vom Reg.-Rat genehmigte, heute aufzuhebende Baulinien
- Neue Baulinien

Städt. Baudirektion I
BERN
15. FEB. 1956
Nr. 200/II/12

KANTON  BERN

334

**Auszug
aus dem Protokoll des Regierungsrates**

Sitzung vom 3. Februar 1956

815. **Alignementsplanabänderung.** — Gestützt auf § 9 des Alignementsgesetzes vom 15. Juli 1894 wird die vom Gemeinderat von Bern am 5. Januar 1956 beschlossene Alignementsplanabänderung Brunnenstrasse—Seminarstrasse im Sinne einer kleineren Modifikation von Strassenzügen unter Vorbehalt von Drittmannsrechten genehmigt.

Der Regierungsratthalter I von Bern erhält den Auftrag, diesen Beschluss dem Gemeinderat von Bern unter gleichzeitiger Zustellung eines Doppels Alignementsplanabänderung zu eröffnen. Von der Gemeinde Bern sind die Kosten der Genehmigung von Fr. 20.50 zu beziehen und durch das Regierungsratthalteramt mit den entsprechenden Markenwerten zu verrechnen. Je ein Exemplar Beschluss und Alignementsplanabänderung sind für das Amtarchiv bestimmt.

An die Baudirektion.

Für getreuen Protokollauszug



der Staatsschreiber: *[Signature]*



14 II 56 3127 -20.00

Regierungsratthalteramt Bern