


Legende:

-  Vom Reg.-Rat genehmigte Baulinien
-  Vom Reg.-Rat genehmigte, heute aufzuhebende Baulinien
-  Neue Baulinien, gemäss Alignementsplan-Auflage vom 17.12.55-6.1.56
-  Nachträgliche Abänderung des aufgelegten Alignementsplanes
-  dito für Parterrebauten

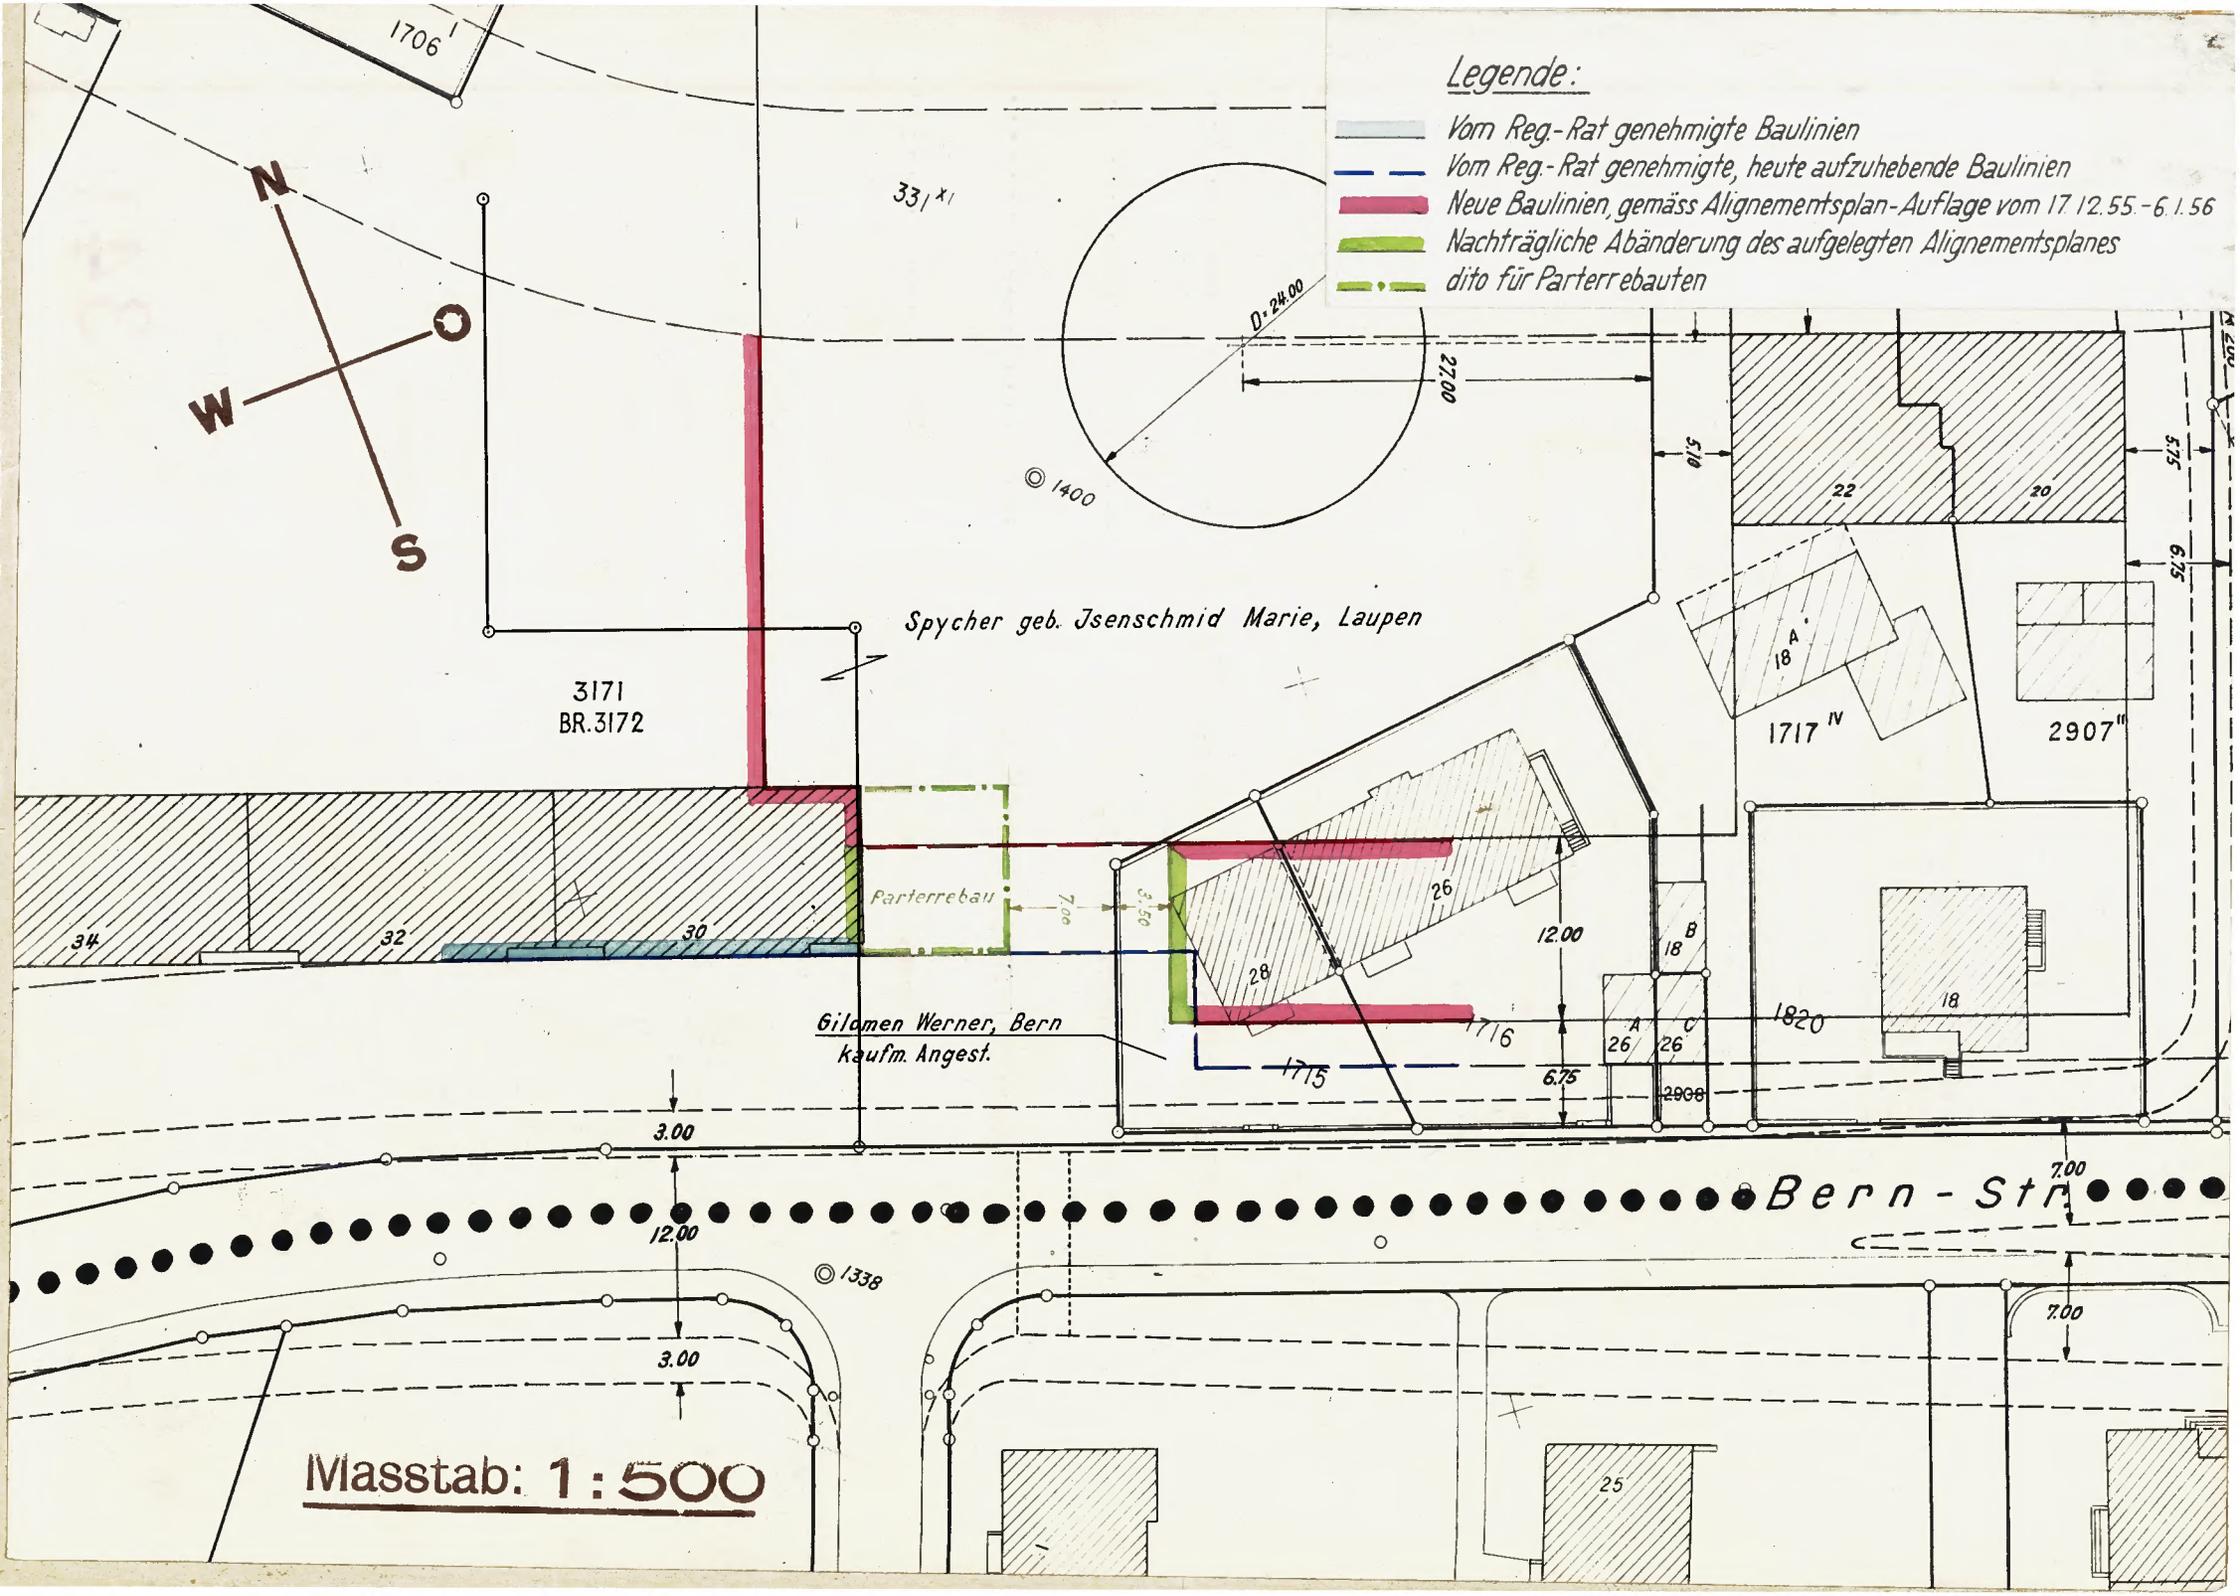

331 x 1

D=24.00

© 1400

Spycher geb. Jsenschmid Marie, Laupen

3171
BR.3172

Parterrebau

Gilomen Werner, Bern
kaufm. Angest.

Bern-Str.

Masstab: 1:500

© 1338

Stadtplanungsamt Bern	
<u>B e r n s t r a s s e</u> Alignements - Abänderung	
M. 1:500	Plan No. 3189 ersetzt No.
Bern, den 4. Juli 1956	
Der Stadtplaner: <i>H. Frossard</i>	

(grün)

Mit dieser Alignements - Abänderung **Verklären** sich einverstanden:

- Parz. 331 Frau Spycher Marie, Laupen *Frau No. Spycher...*
- " 1715 Gilomen Werner, Bern *...Werner...*
- " 3171 Frau Spycher Marie, Laupen *Frau No. Spycher...*
- BR. 3172 *früher* Baugenossenschaft „Höhe“ Bern *{ ...M. Ferri...
Fr. Brüniger*

Genehmigt durch den
Gemeinderat der Stadt Bern
Bern, den 15. Aug. 1956

Namens des Gemeinderates

Der Stadtpräsident:
In Vertretung:

Frennly

Der Stadtschreiber:

Willems



Vom Regierungsrate genehmigt,
unter Vorbehalt von Drittmannsrechten.

BERN, den...3.1. Aug...1956...

Im Namen des Regierungsrates

Der Präsident:

Der Staatsschreiber:

Staub

Willems

