

Gemeinde Bern

Plan No. 3759

Baulinienabänderung Untermattweg

1 : 500

Genehmigt vom Gemeinderat der Stadt Bern

am 17. AUG. 1960

Namens des Gemeinderates

Der Stadtpräsident:

Der Stadtschreiber:



Heinrich

Dummen


1. Juli 1960

Stadtplanungsamt Bern

H. Jossard

Stadtplaner

374

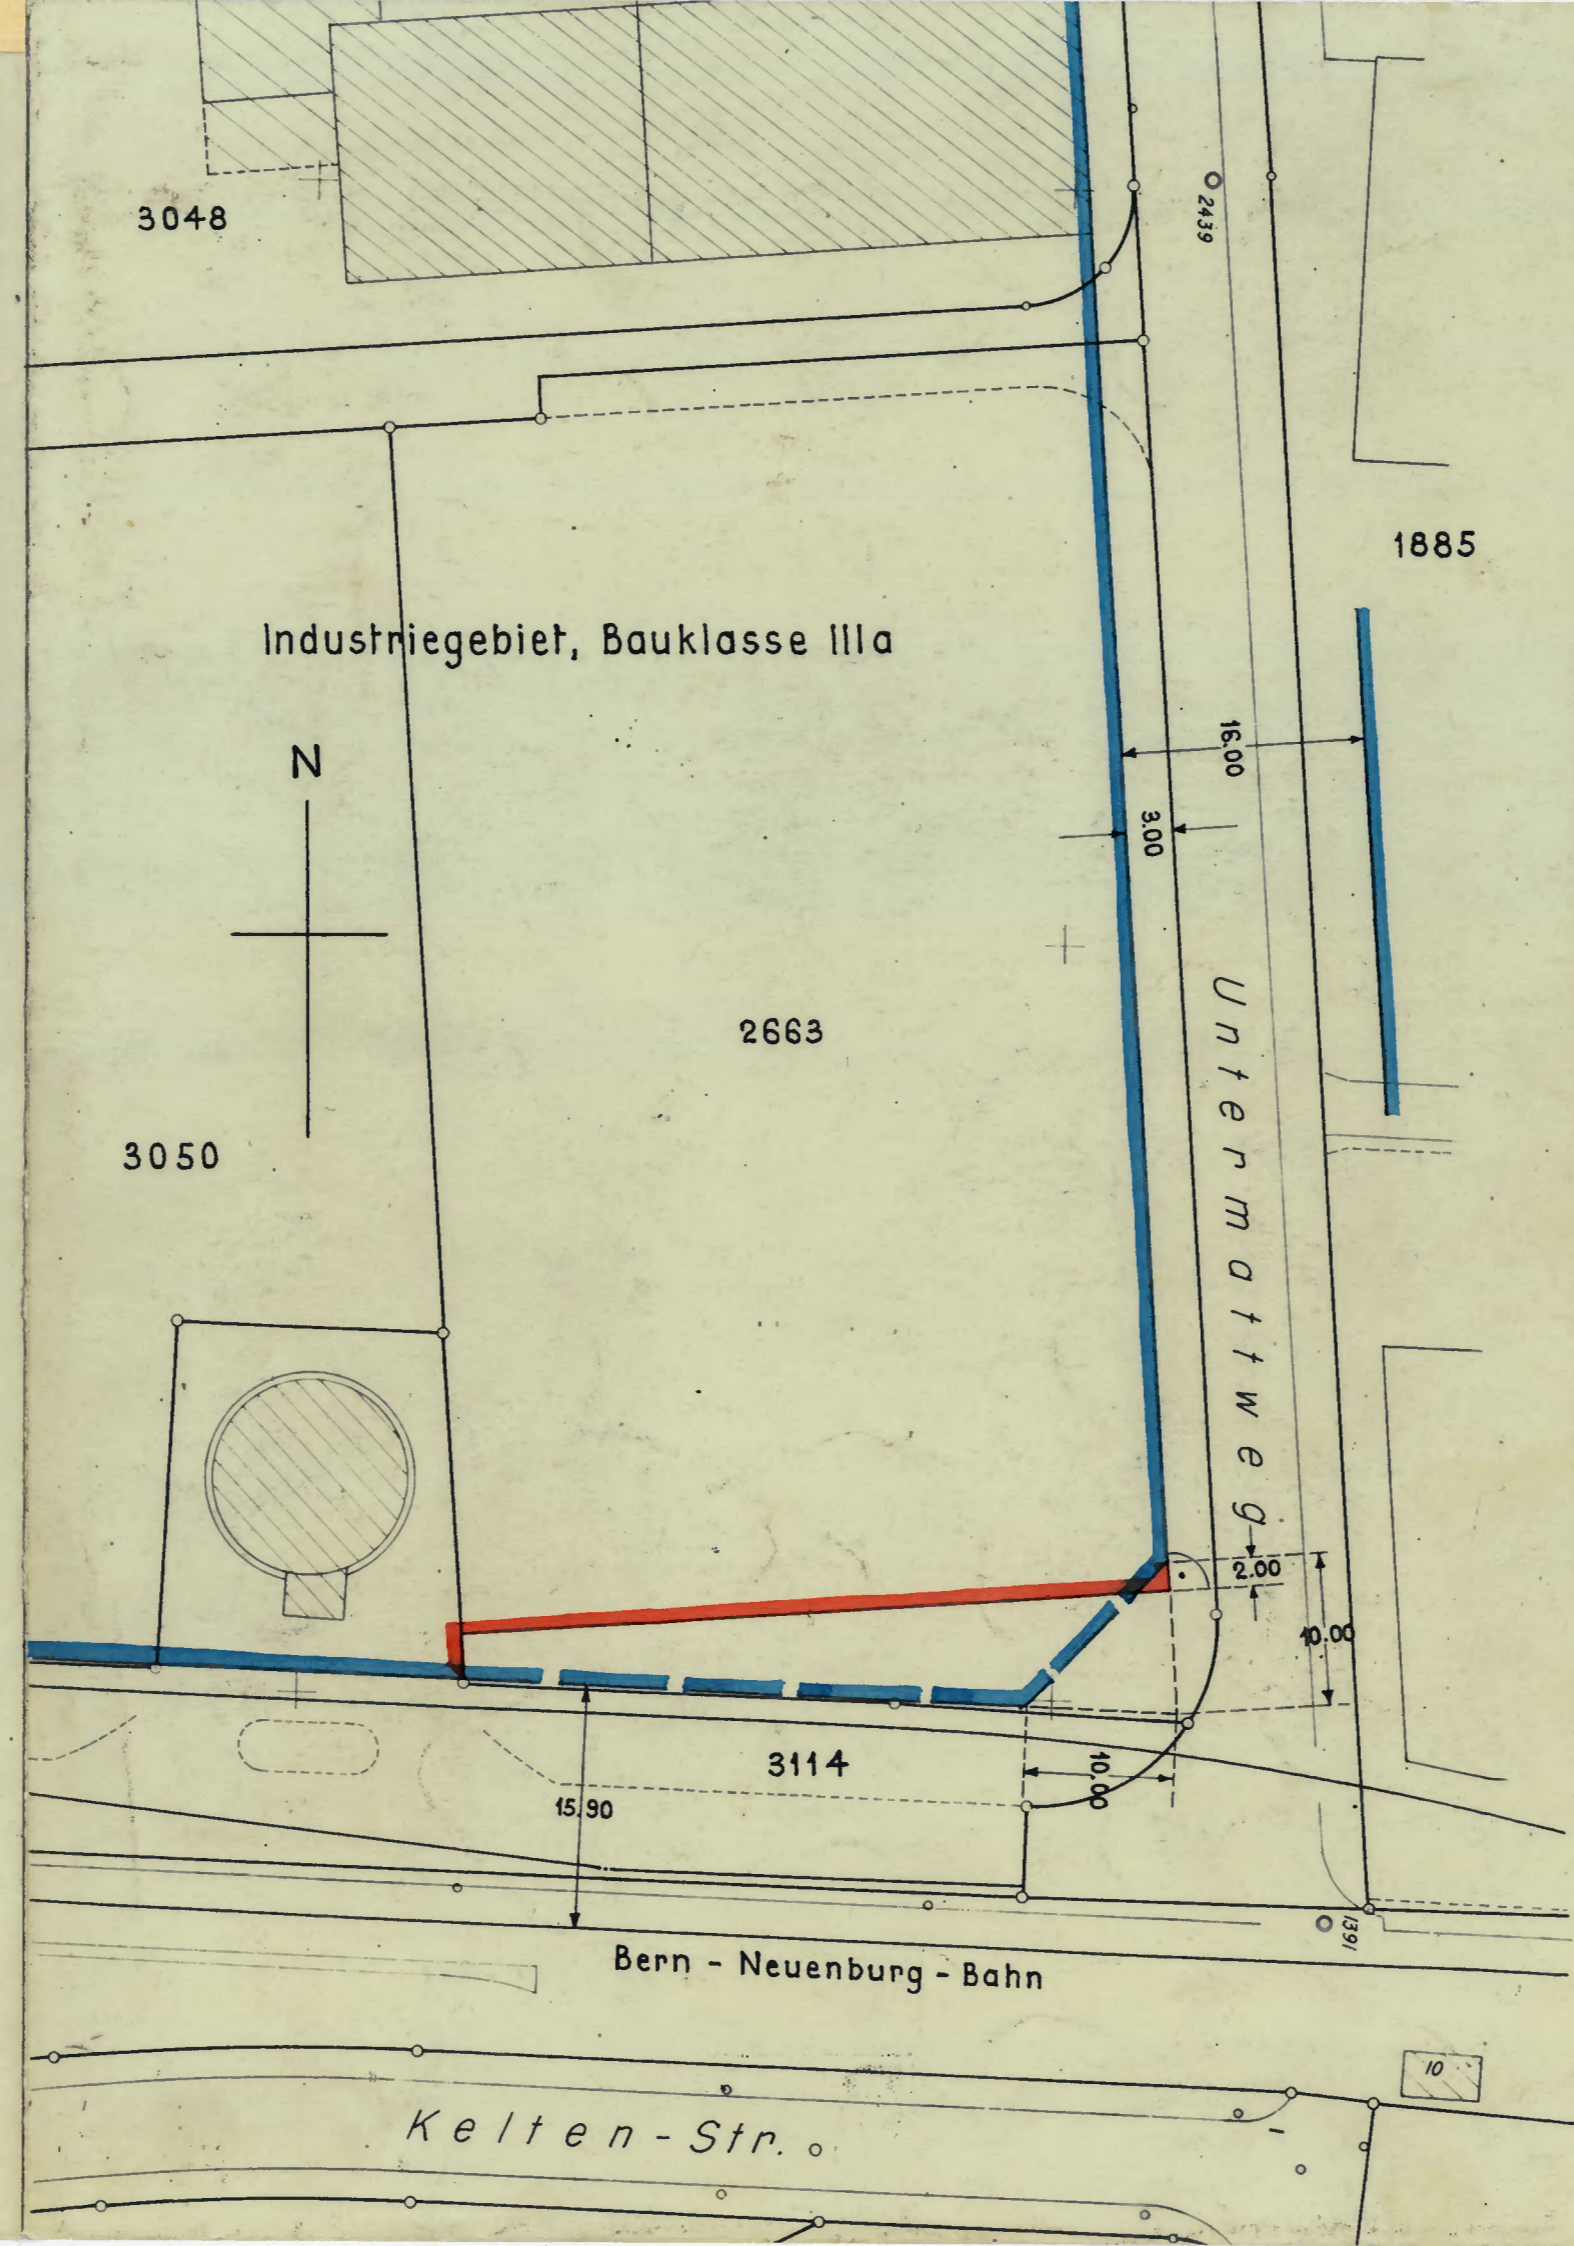

Mit dieser Baulinienabänderung erklären sich einverstanden:

- | | | |
|----------------|----------------------------|-------------|
| Parz. No. 1885 | Schweiz. Eidgenossenschaft | <i>Rohr</i> |
| No. 3048 | Burgergemeinde Bern | |
| No. 3050 | " | |
| No. 3114 | " | |
| No. 2663 | Baugeschäft Muesmatt | |

HOCHBAUDIENST PTT

Burgergemeinde Bern
Der Domänenverwalter

Baugeschäft Muesmatt A.-G.
Fabrikstrasse 14
BERN

Schmid

Legende:

- Vom Reg.-Rat genehmigte Baulinien
- Vom Reg.-Rat genehmigte, heute aufzuhebende Baulinien
- Neue Baulinien

Flammaris

374

Städt. Baudirektion I BERN
30. SEP. 1960
Nr. 1071/II/1.2

STADTKANZLEI
28. SEP. 1960
ERLACHERHOF BERN



KANTON BERN

Auszug
aus dem Protokoll des Regierungsrates

Sitzung vom 13. September 1960

5411. **Baulinienabänderung.** — Die vom Gemeinderat der Stadt Bern am 17. August 1960 beschlossene Baulinienabänderung Untermattweg in Bümpliz wird gestützt auf Art. 13 des Gesetzes über die Bauvorschriften vom 26. Januar 1958 im Sinne einer geringfügigen Abänderung unter dem Vorbehalt von Drittmannsrechten genehmigt.

Der Regierungstatthalter von Bern wird mit der Eröffnung dieses Beschlusses unter gleichzeitiger Zustellung eines Plandoppels an den Gemeinderat der Stadt Bern beauftragt. Von der Gemeinde Bern sind die Genehmigungskosten von Fr. 20.50 nebst Eröffnungskosten zu beziehen und mit entsprechenden Markenwerten zu verrechnen. Je ein Doppel Beschluss und Baulinienabänderung sind für das Amtsasschiv bestimmt.

An die Baudirektion.

Für getreuen Protokollauszug

der Staatsschreiber:



374