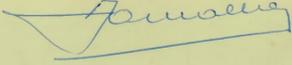


Baulinienabänderung Ladenwandgut

1 : 1000

(Abänderung gemäss Art.13 GBV)

Bauabteilung Kreis I SBB
Der Oberingenieur



Bern, den 21.10.1960

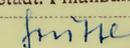
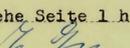
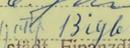
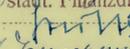
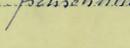
Stadtplanungsamt Bern

H. Dürschner
Stadtplaner

384

Zustimmungserklärung

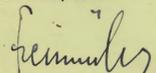
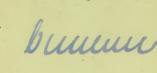
Mit dieser Baulinienabänderung erklären sich einverstanden:

| Für die direkt betroffenen Grundstücke | Eigentümer | Datum | Unterschrift |
|--|--|---------------|--|
| Nr. 251 | Einwohnergemeinde Bern | 27.10.60 |  |
| Nr. 252 | GBS Gürbetal - Bern - Schwarzenburg - Bahn Bern - Neuenburg - Bahn Schweizerische Bundesbahnen | 29. Jan. 1961 | Der Oberingenieur  |
| Nr. 253 | Iseli Eduard, Vertreter, Bern | 9. Jan. 1961 |  |
| Nr. 1546 | Bigler Gottfried, Chauffeur | 10. Jan. 1961 |  |
| Nr. 2636, 2637, 3335 | Einwohnergemeinde Bern | 11. Jan. 1961 | Der städt. Finanzdirektor:  |
| Nr. 2977 | Isenschmid Hans, Landwirt, Ortschaftswaben | 11. Jan. 1961 |  |

Genehmigungsvermerke

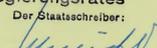
Genehmigung durch den Gemeinderat:

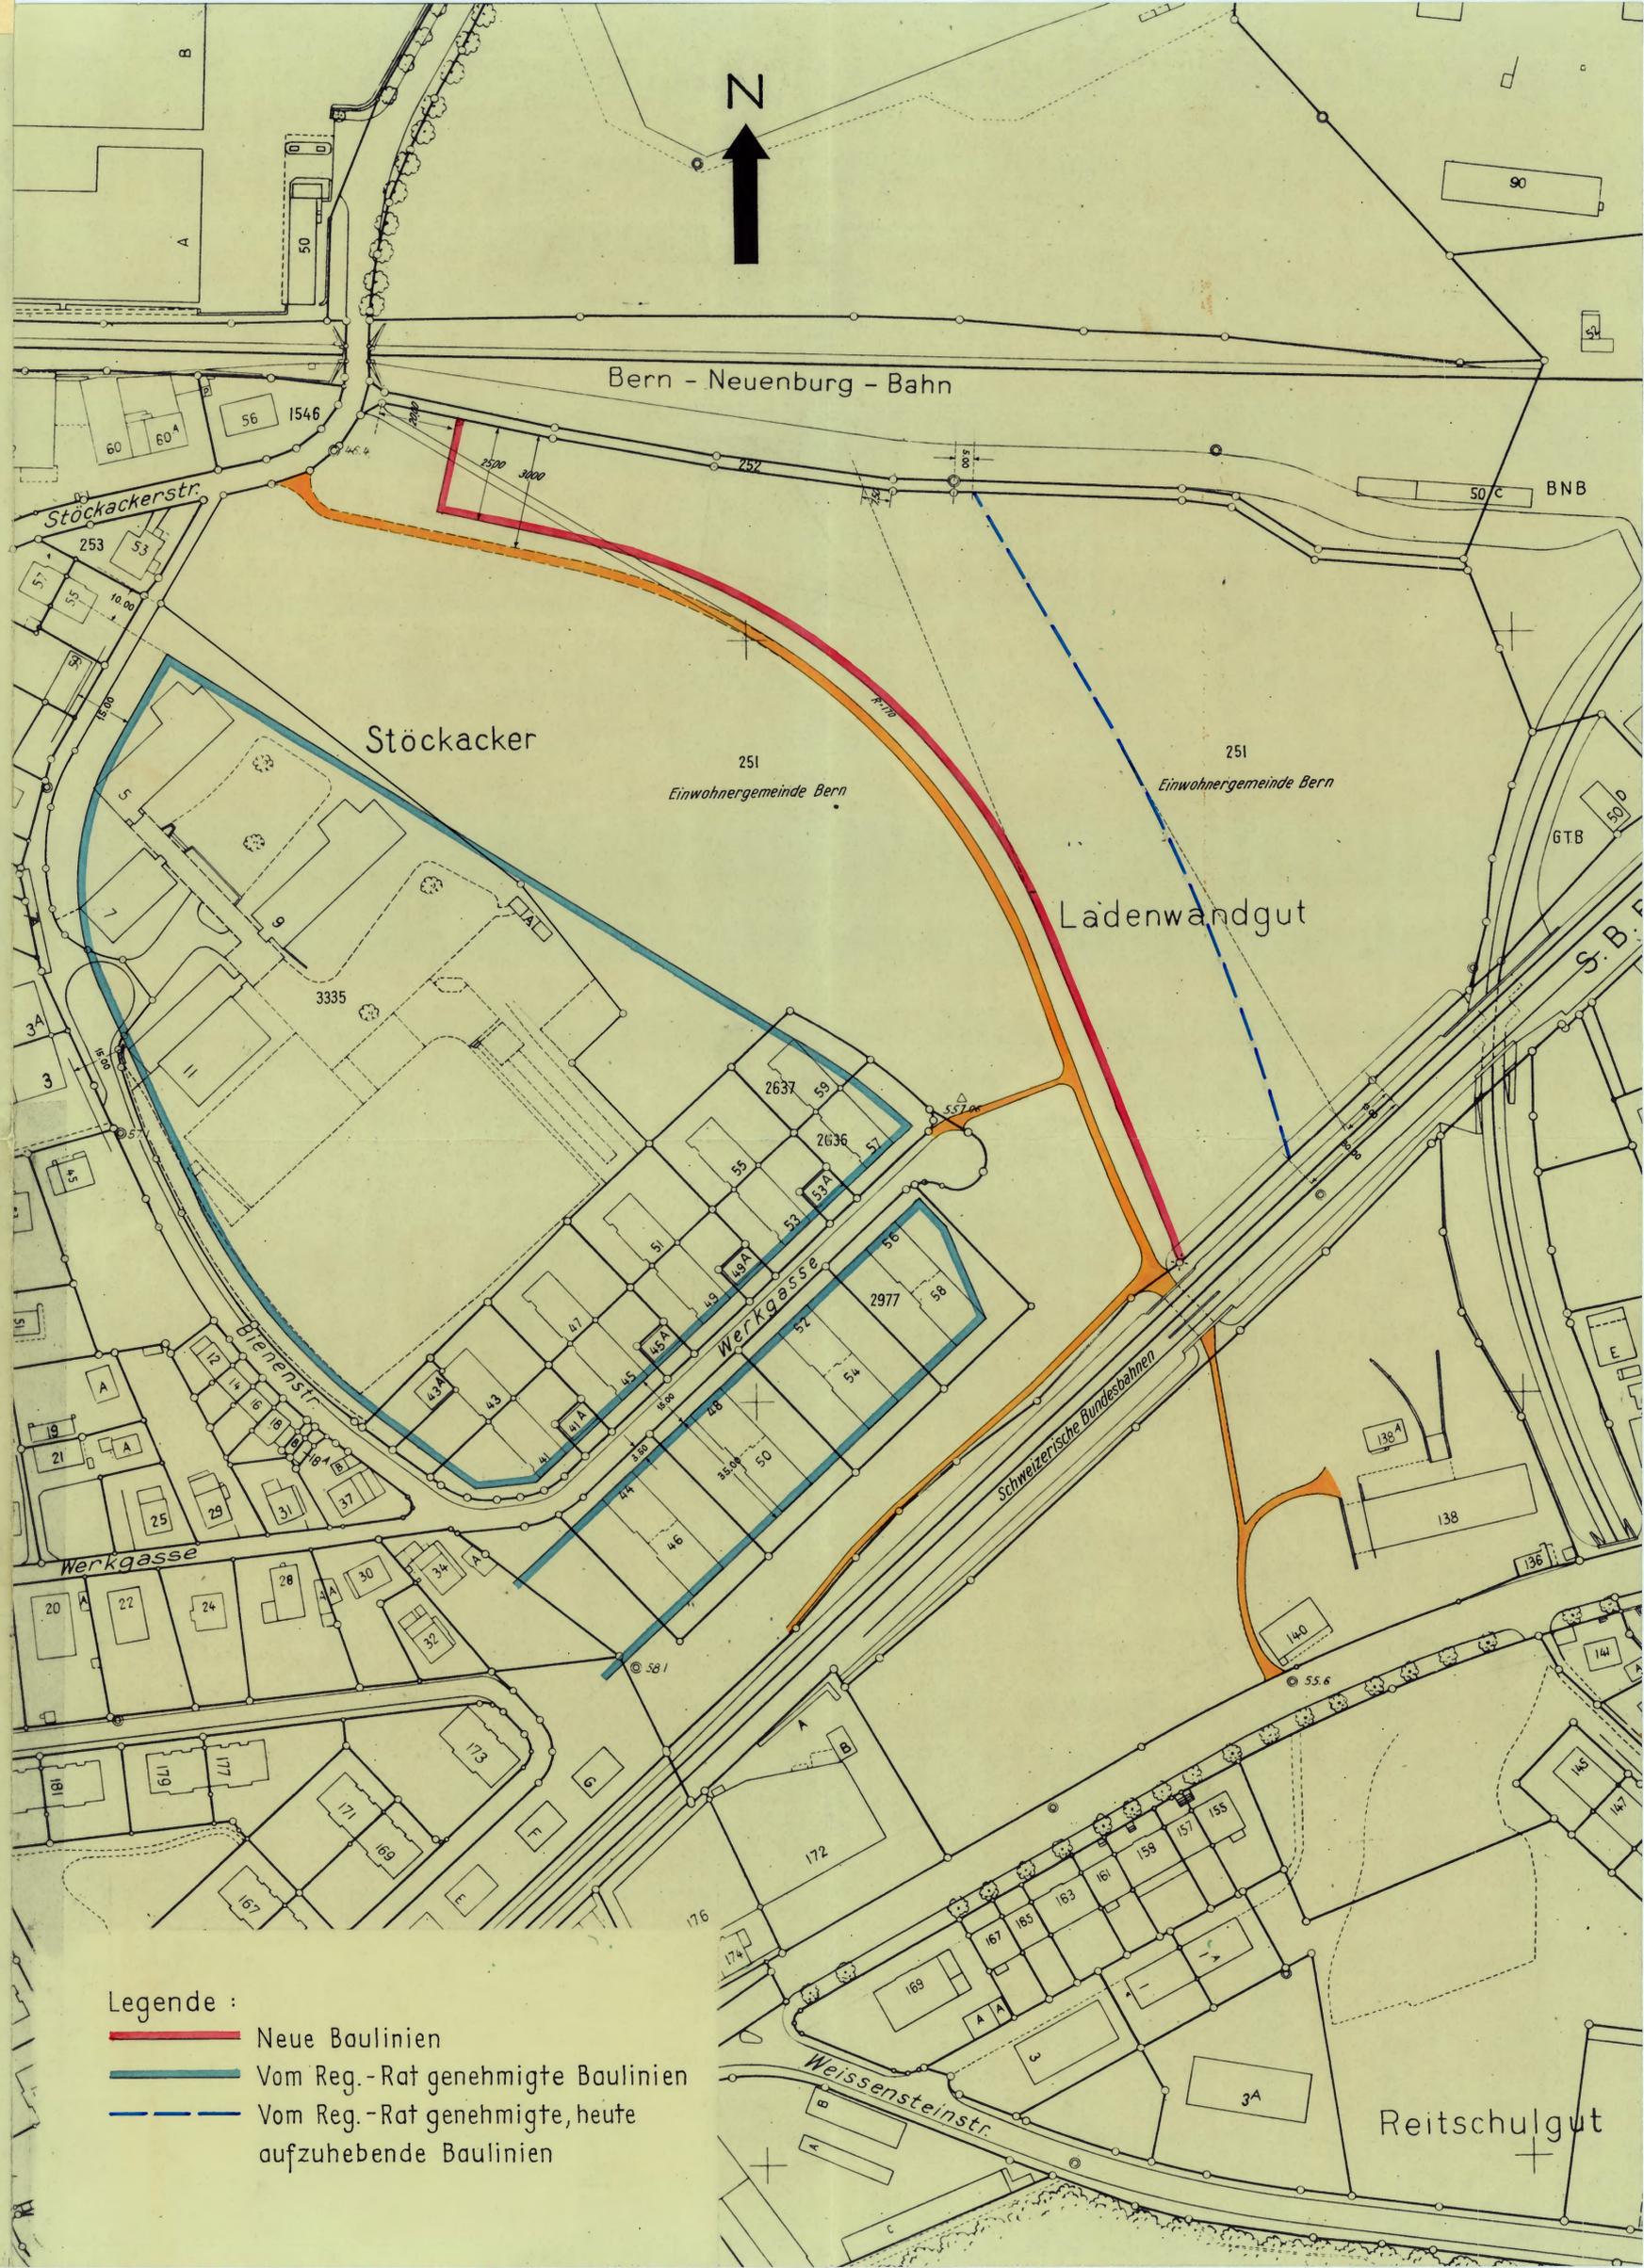
Genehmigt vom Gemeinderat der Stadt Bern
am 1. FEB. 1961

Namens des Gemeinderates
Der Stadtpräsident:  Der Stadtschreiber: 

Genehmigung durch den Regierungsrat:

Vom Regierungsrat genehmigt,
unter Vorbehalt von Drittmansrechten.
24. Febr. 1961

Im Namen des Regierungsrates
Der Präsident:  Der Stadtschreiber: 



Legende :

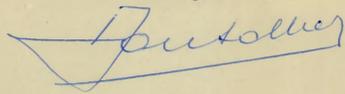
- Neue Baulinien
- Vom Reg.-Rat genehmigte Baulinien
- - - Vom Reg.-Rat genehmigte, heute aufzuhebende Baulinien



Nutzungsplan Ladenwandgut

1:1000

Bauabteilung Kreis I SBB
Der Oberingenieur



Bern, den 22. Nov. 1960

Stadtplanungsamt Bern

H. Sporkard
Stadtplaner

384

50/63

Genehmigt vom Gemeinderat der Stadt Bern

am 1. FEB. 1961

Namens des Gemeinderates

Der Stadtpräsident:

Der Stadtschreiber:

