

Baulinienabänderung Tiefenau-Reichenbachstrasse

1:500


Bern, den 24.3.1961

Stadtplanungsamt Bern
H. Spohnhard
Stadtplaner

390

Legende:

-  Vom Reg.-Rat genehmigte Baulinien
-  Vom Reg.-Rat genehmigte, heute aufzuhebende Baulinie - Parterrebaulinie
-  Neue Baulinien

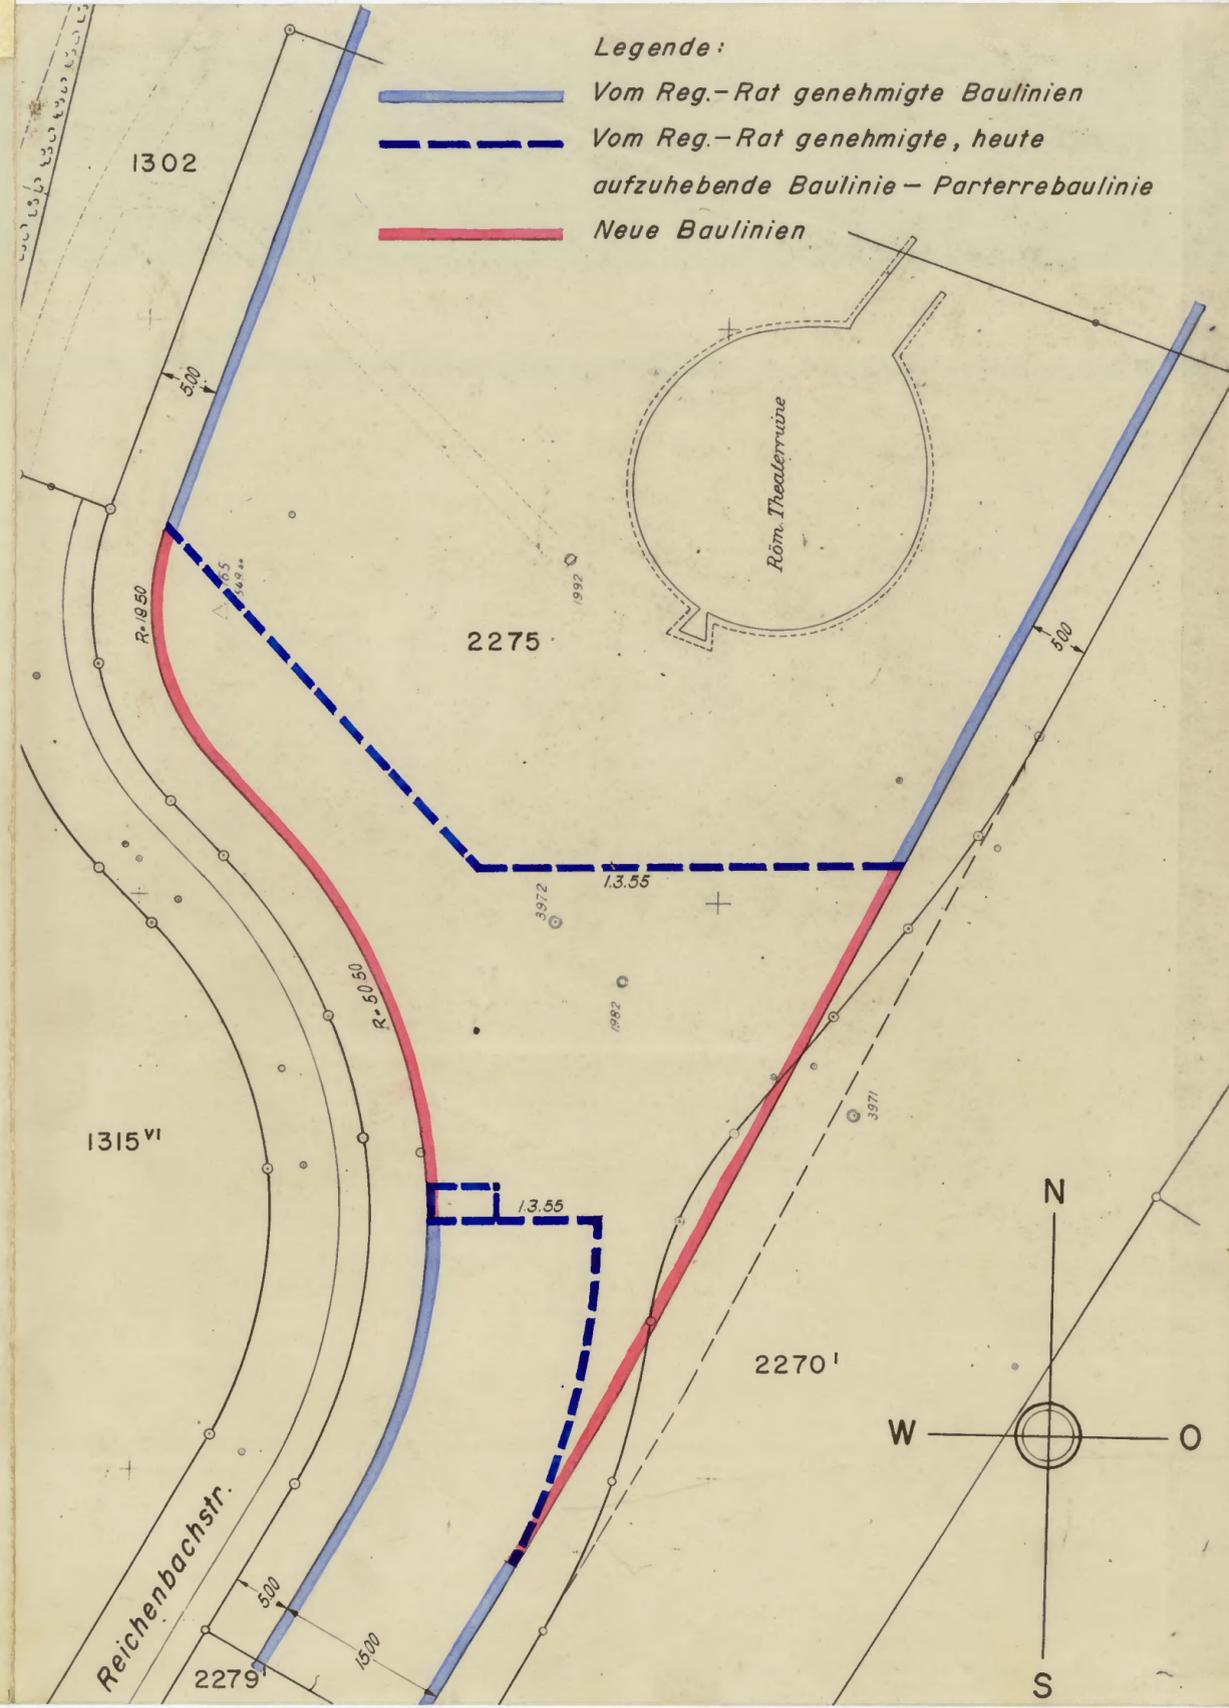

Zustimmungserklärung

Mit dieser Baulinienabänderung erklären sich einverstanden:

Für die direkt betroffenen Grundstücke	Eigentümer	Datum	Unterschrift Der städt. Finanzdirektor
Nr. 2270	Einwohnergemeinde Bern	25.7.1961	<i>[Signature]</i>
Nr. 2275	Ev.-ref. Ges'kirch'gde Bern Kirchenverwaltungskommission der evang.-reform. Gesamtkirchgemeinde Bern:	13.4.61	<i>[Signature]</i>
Für die angrenzenden Grundstücke			
Nr. 1302	Bürgergemeinde Bern	24.5.61	<i>[Signature]</i>
Nr. 1315	Stift. Schulheim Rossfeld Bern		<i>[Signature]</i>
Nr. 2279	Bürgergemeinde Bern	24.5.61	<i>[Signature]</i>

Genehmigungsvermerke

Genehmigung durch den Gemeinderat:



Genehmigt vom Gemeinderat der Stadt Bern

am 14. JUNI 1961

Namens des Gemeinderates

Der Stadtpräsident

Der Stadtschreiber:

[Signature]

[Signature]

Genehmigung durch den Regierungsrat: -7. Juli 1961



Im Namen des Regierungsrates
der Präsident: der Staatssekretäre:

[Signature]

[Signature]