

# Baulinienabänderung Holzikofenweg Weissenbühlweg

1 : 500

Genehmigt vom Gemeinderat der Stadt Bern  
am 13. Sept. 1961

Namens des Gemeinderates

Der Stadtpräsident: *A. V. :*

Der Stadtschreiber: *W. :*

*düb.*

*W. Jaquez*

Vom Regierungsrate genehmigt,  
unter Vorbehalt von Drittmansrechten.

BERN, den **3. Okt. 1961**

Im Namen des Regierungsrates  
Der Präsident: *Bonwand.* Der Staatschreiber: *R. K.*



Bern, den 14. Juli 1961

Dr. A. WANDER AG.

*H. H. H. W. A.*


Stadtplanungsamt Bern

*H. G. G.*

Stadtplaner

396

MU 30/63

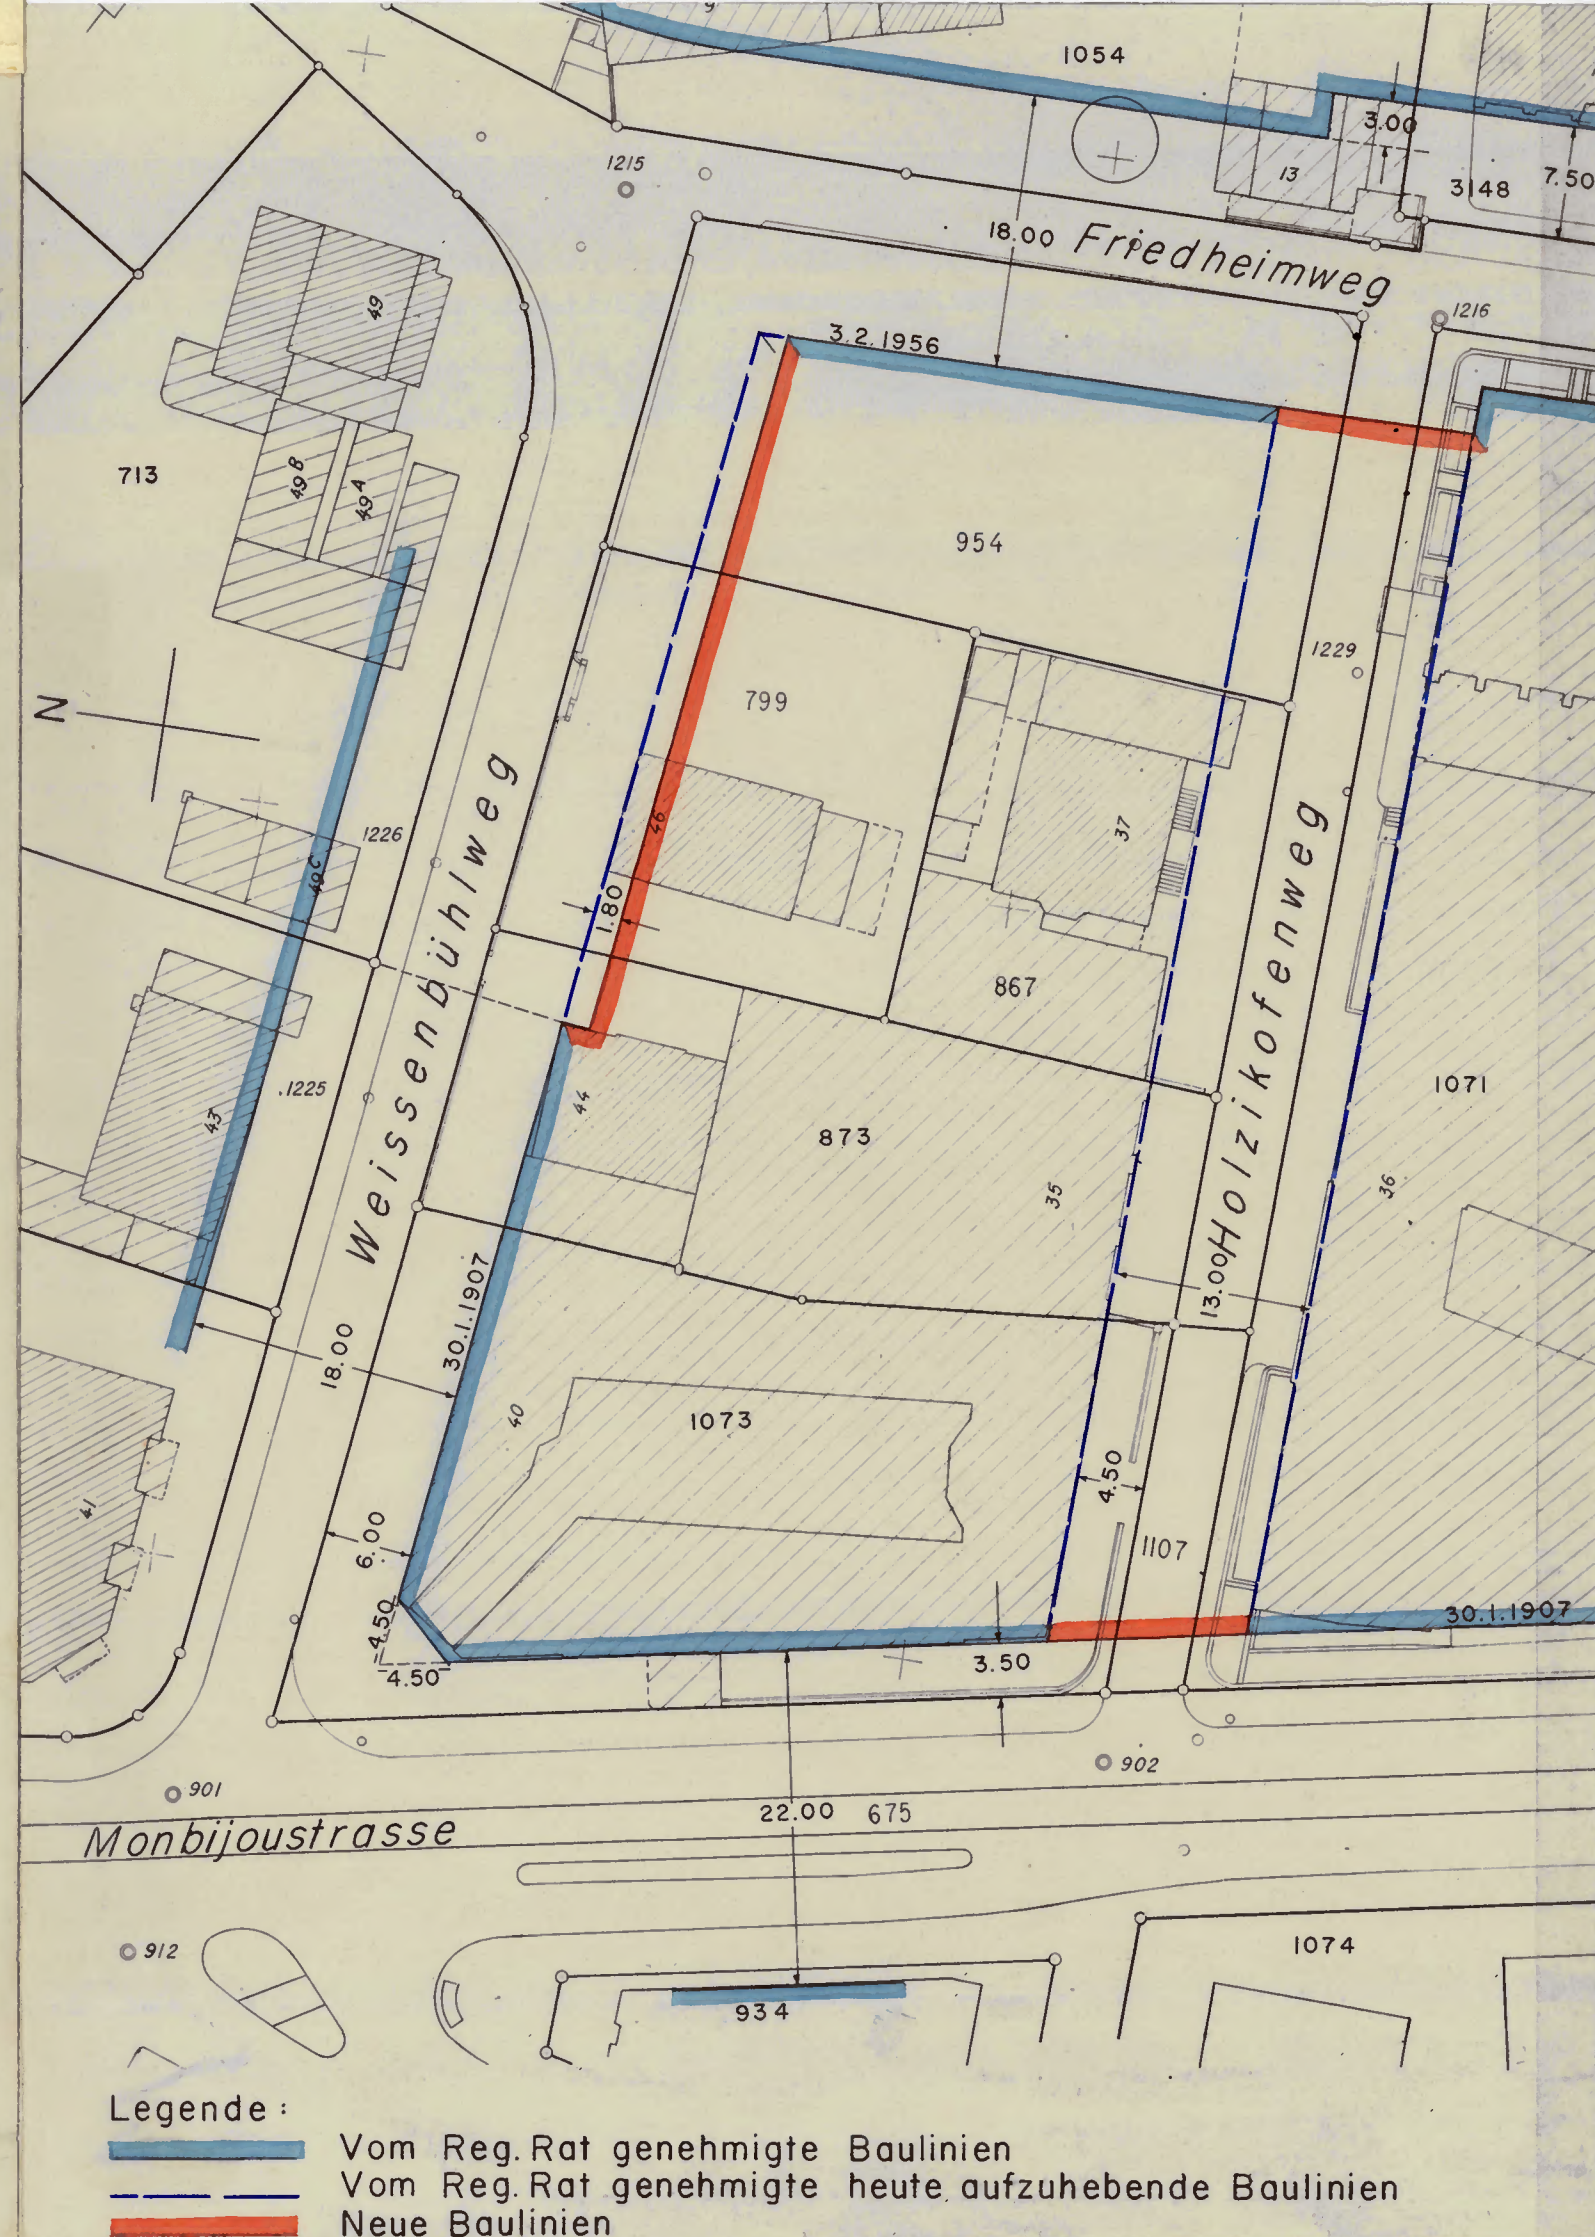

Legende :

- Vom Reg. Rat genehmigte Baulinien
- - - Vom Reg. Rat genehmigte heute aufzuhebende Baulinien
- Neue Baulinien

## Zustimmungserklärung

Mit dieser Baulinienabänderung erklären sich einverstanden:

Für die direkt betroffenen Grundstücke

Eigentümer	Datum	Unterschrift
954 799 867 873 1073 1071 1107	15.8.61	Dr. A. WANDER AG. Bern <i>W. Jaquez</i>
M. von Ernst AG. Bern		

Für die nicht direkt betroffenen Grundstücke

713	E. Haas Handelsgärtner Bern		
934	Huser, Bürgi & Co. Komm. ges. Bern		
1054 3148	R. Mürger, Kaufmann Bern		
1074	Dr. A. Wander AG. Bern		

## Genehmigungsvermerke

Genehmigung durch den Gemeinderat:

Genehmigung durch den Regierungsrat: