

Baulinienabänderung Sulgeneckstr.- Sulgenrain

1:500


Bern, den 13.9.1961

Stadtplanungsamt Bern

H. Dorschard
Stadtplaner

397

30/63

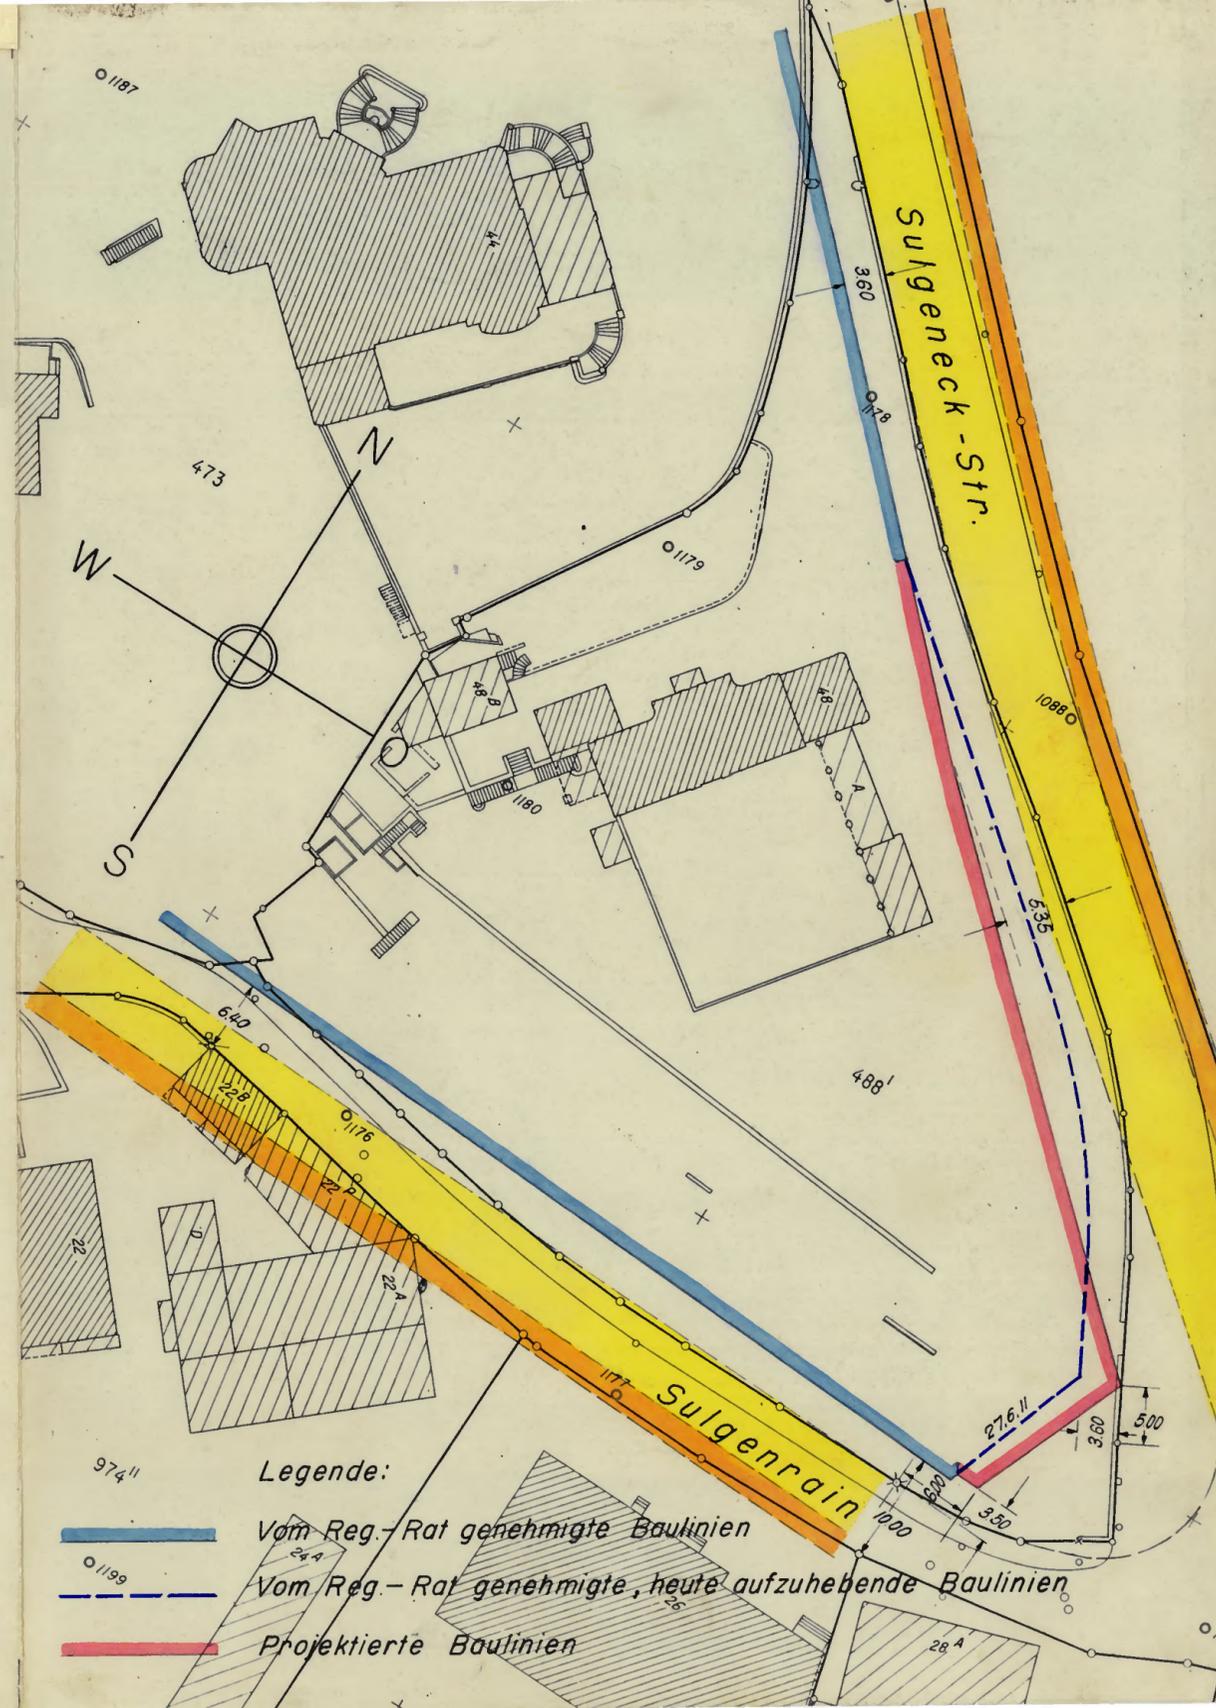

Zustimmungserklärung

Mit dieser Baulinienabänderung erklären sich einverstanden:

Für die direkt betroffenen Grundstücke	Eigentümer	Datum	Unterschrift
Nr. 488'	v. Fischer Fr.R.Fürspr. Bern	28.9.61	Rudolf v. Fischer

Für die angrenzenden Grundstücke			
Nr. 473	Franz. Republik, Paris		

Genehmigungsvermerke

Genehmigung durch den Gemeinderat:



Genehmigt vom Gemeinderat der Stadt Bern

am 18. OKT. 1961

Namens des Gemeinderates

Der Stadtpräsident:

Der Stadtschreiber:

Freimutli

Ducoux

Genehmigung durch den Regierungsrat:



Vom Regierungsrat genehmigt,
unter Vorbehalt von Drittmannsrechten.

BERN, den 10. Nov. 1961

Im Namen des Regierungsrates

Der Präsident:

Der Staatschreiber:

Bernward

W. Sch