

Baulinienabänderung Kastellweg


1:500

Bern, den 13.9.1961

Stadtplanungsamt Bern

H. Josthard
Stadtplaner

398

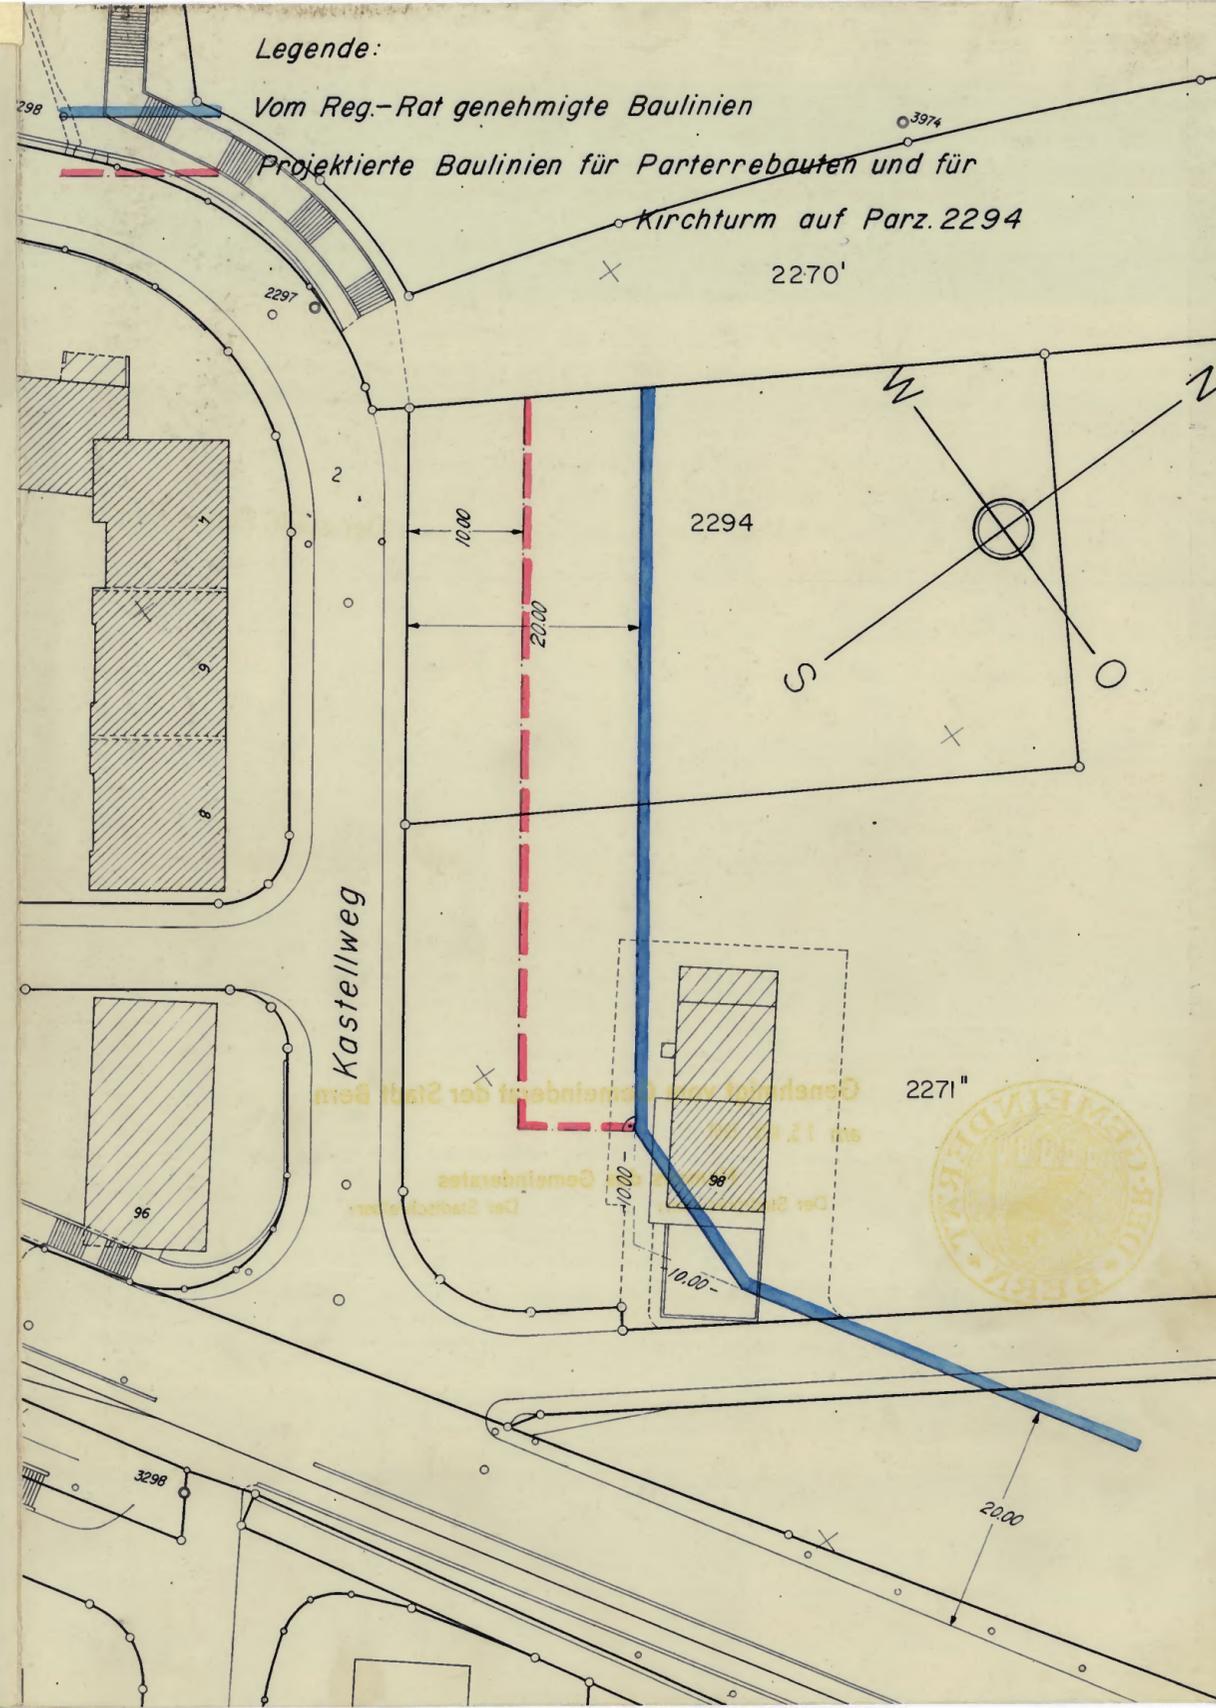

Zustimmungserklärung

Mit dieser Baulinienabänderung erklären sich einverstanden:

Für die direkt betroffenen Grundstücke	Eigentümer	Datum	Unterschrift
Nr. 2271"	Burgergemeinde Bern		Der Domänenverwalter von Stadt
2294	Röm.-Kath. Gesamtkirchgmde	29.9.61	Röm.-kath. Kirchengemeinde (Gesamt-Kirchengemeinde) BERN W. Trüchler A. Meli
Für die angrenzenden Grundstücke	Einwohnergemeinde Bern	3.11.61	Der städt. Finanzdirektor: Josthard

Genehmigungsvermerke

Genehmigung durch den Gemeinderat:



Genehmigt vom Gemeinderat der Stadt Bern

am 15. NOV. 1961

Namens des Gemeinderates

Der Stadtpräsident: Freimüller

Der Stadtschreiber: Buser

Genehmigung durch den Regierungsrat:



Vom Regierungsrate genehmigt, unter Vorbehalt von Drittmannsrechten.

BERN, den 8. Dez. 1961

Im Namen des Regierungsrates

Der Präsident: Brawand

Der Stabschreiber: Holz