

Baulinienabänderung Büren-Str. Nr. 7 u. 9

1:500


(Abänderung gemäss Art. 13 GBV)

Bern, den 5. Januar 1962

Stadtplanungsamt Bern

H. Gossard
Stadtplaner

399

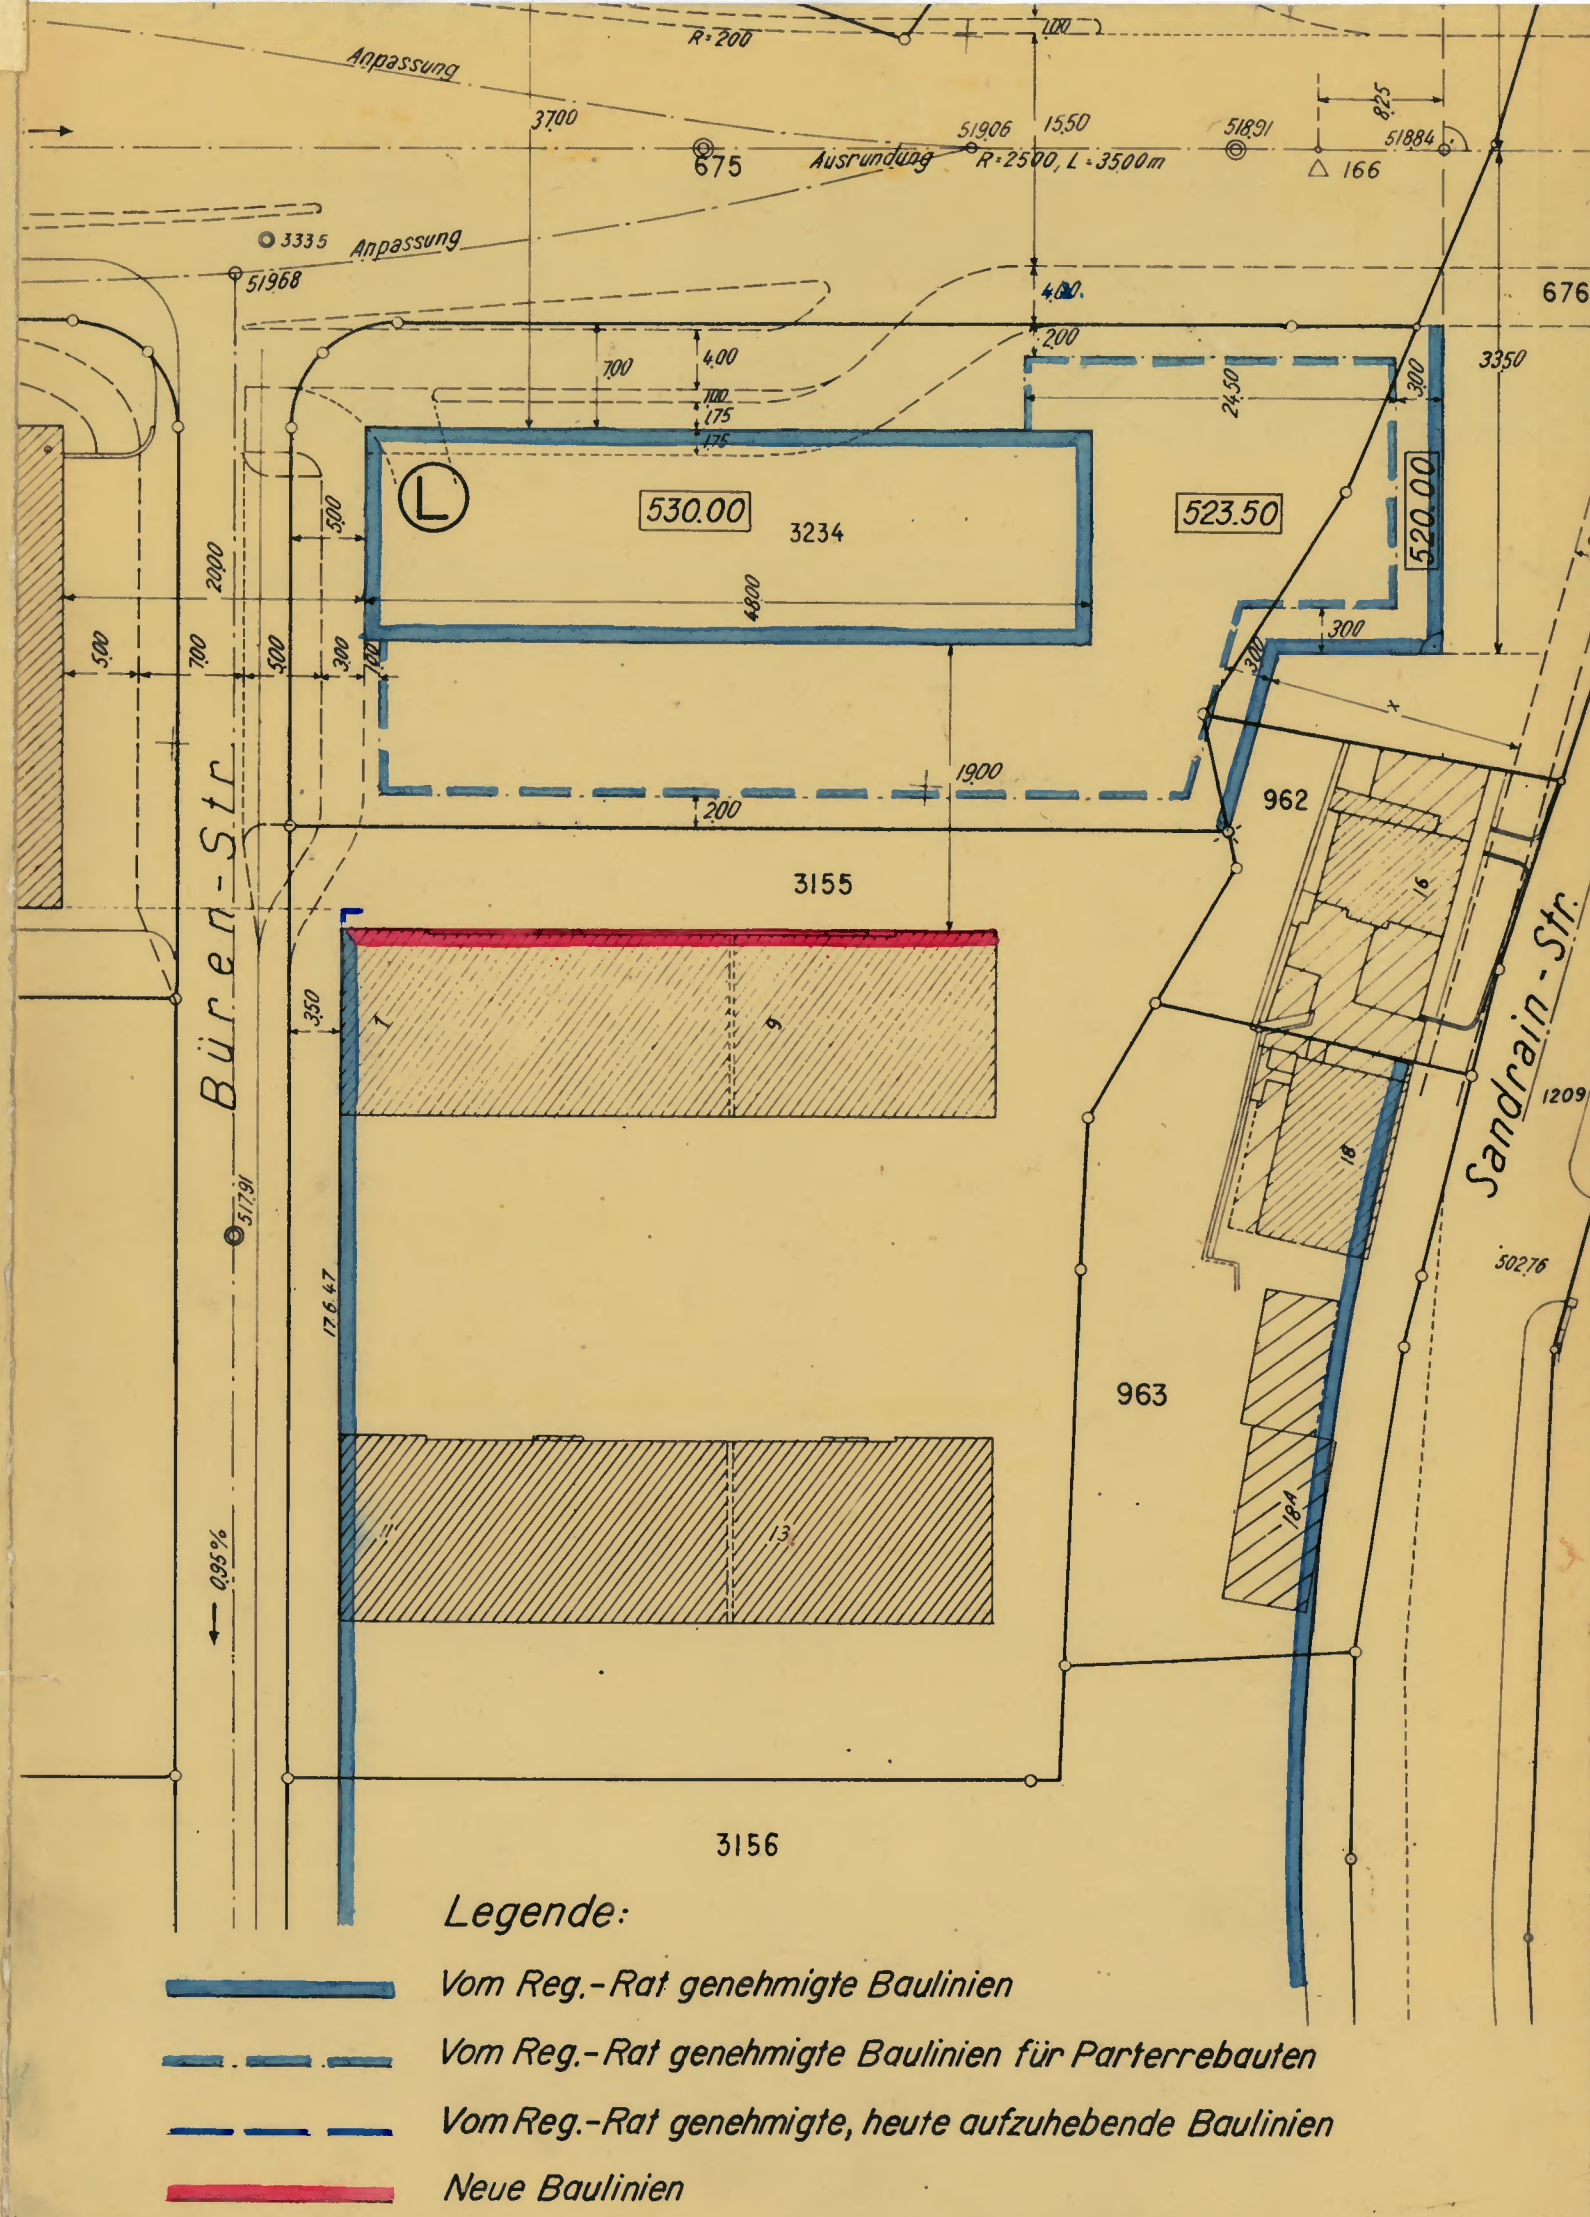

Zustimmungserklärung

Mit dieser Baulinienabänderung erklären sich einverstanden:

Für die direkt betroffenen Grundstücke	Eigentümer	Datum	Unterschrift
Nr. 3155	Wohnbaugenossenschaft, Pro Domo Bern	12.2.62	Taullund Jausent
Für die angrenzenden Grundstücke			
Nr. 962, 3234	Wirz u. Co. Koll.ges., Bern	12.2.62	Wipetopp, B. Wirz
Nr. 963	Frei Franz Ambrosius, Kfm., Bern	20.1.62	Für Erbschaft Franz Ambrosius Frei sel., der Erbschaftsliquidator: Ulrich Winger, Notar.
Nr. 3156	Wohnbaugenossenschaft, Pro Domo Bern	12.2.62	Taullund Jausent

Genehmigungsvermerke

Genehmigung durch den Gemeinderat:



Genehmigt vom Gemeinderat der Stadt Bern

am 7. MRZ. 1962.

Namens des Gemeinderates

Der Stadtpräsident:

Freimüller

Der Stadtschreiber:

Dumler

Genehmigung durch den Regierungsrat:



Vom Regierungsrat genehmigt,
unter Vorbehalt von Drittmannrechten.

BERN, den 27. März 1962

Im Namen des Regierungsrates

Der Präsident:

H. Müller

Der Staatschreiber:

Wol

2102