

# BAULINIENABÄNDERUNG BRÜNNEN-STRASSE

(GEMÄSS ART. 13 BVG)

1:500


BERN, DEN 6.9.1962

STADTPLANUNGSAMT BERN

*H. Forsthard*  
STADTPLANER

402

- LEGENDE:
- VOM REG.-RAT GEN. BAULINIE
  - - - VOM REG.-RAT GEN. HEUTE AUFZUHEB. BAUL.
  - NEUE BAULINIE

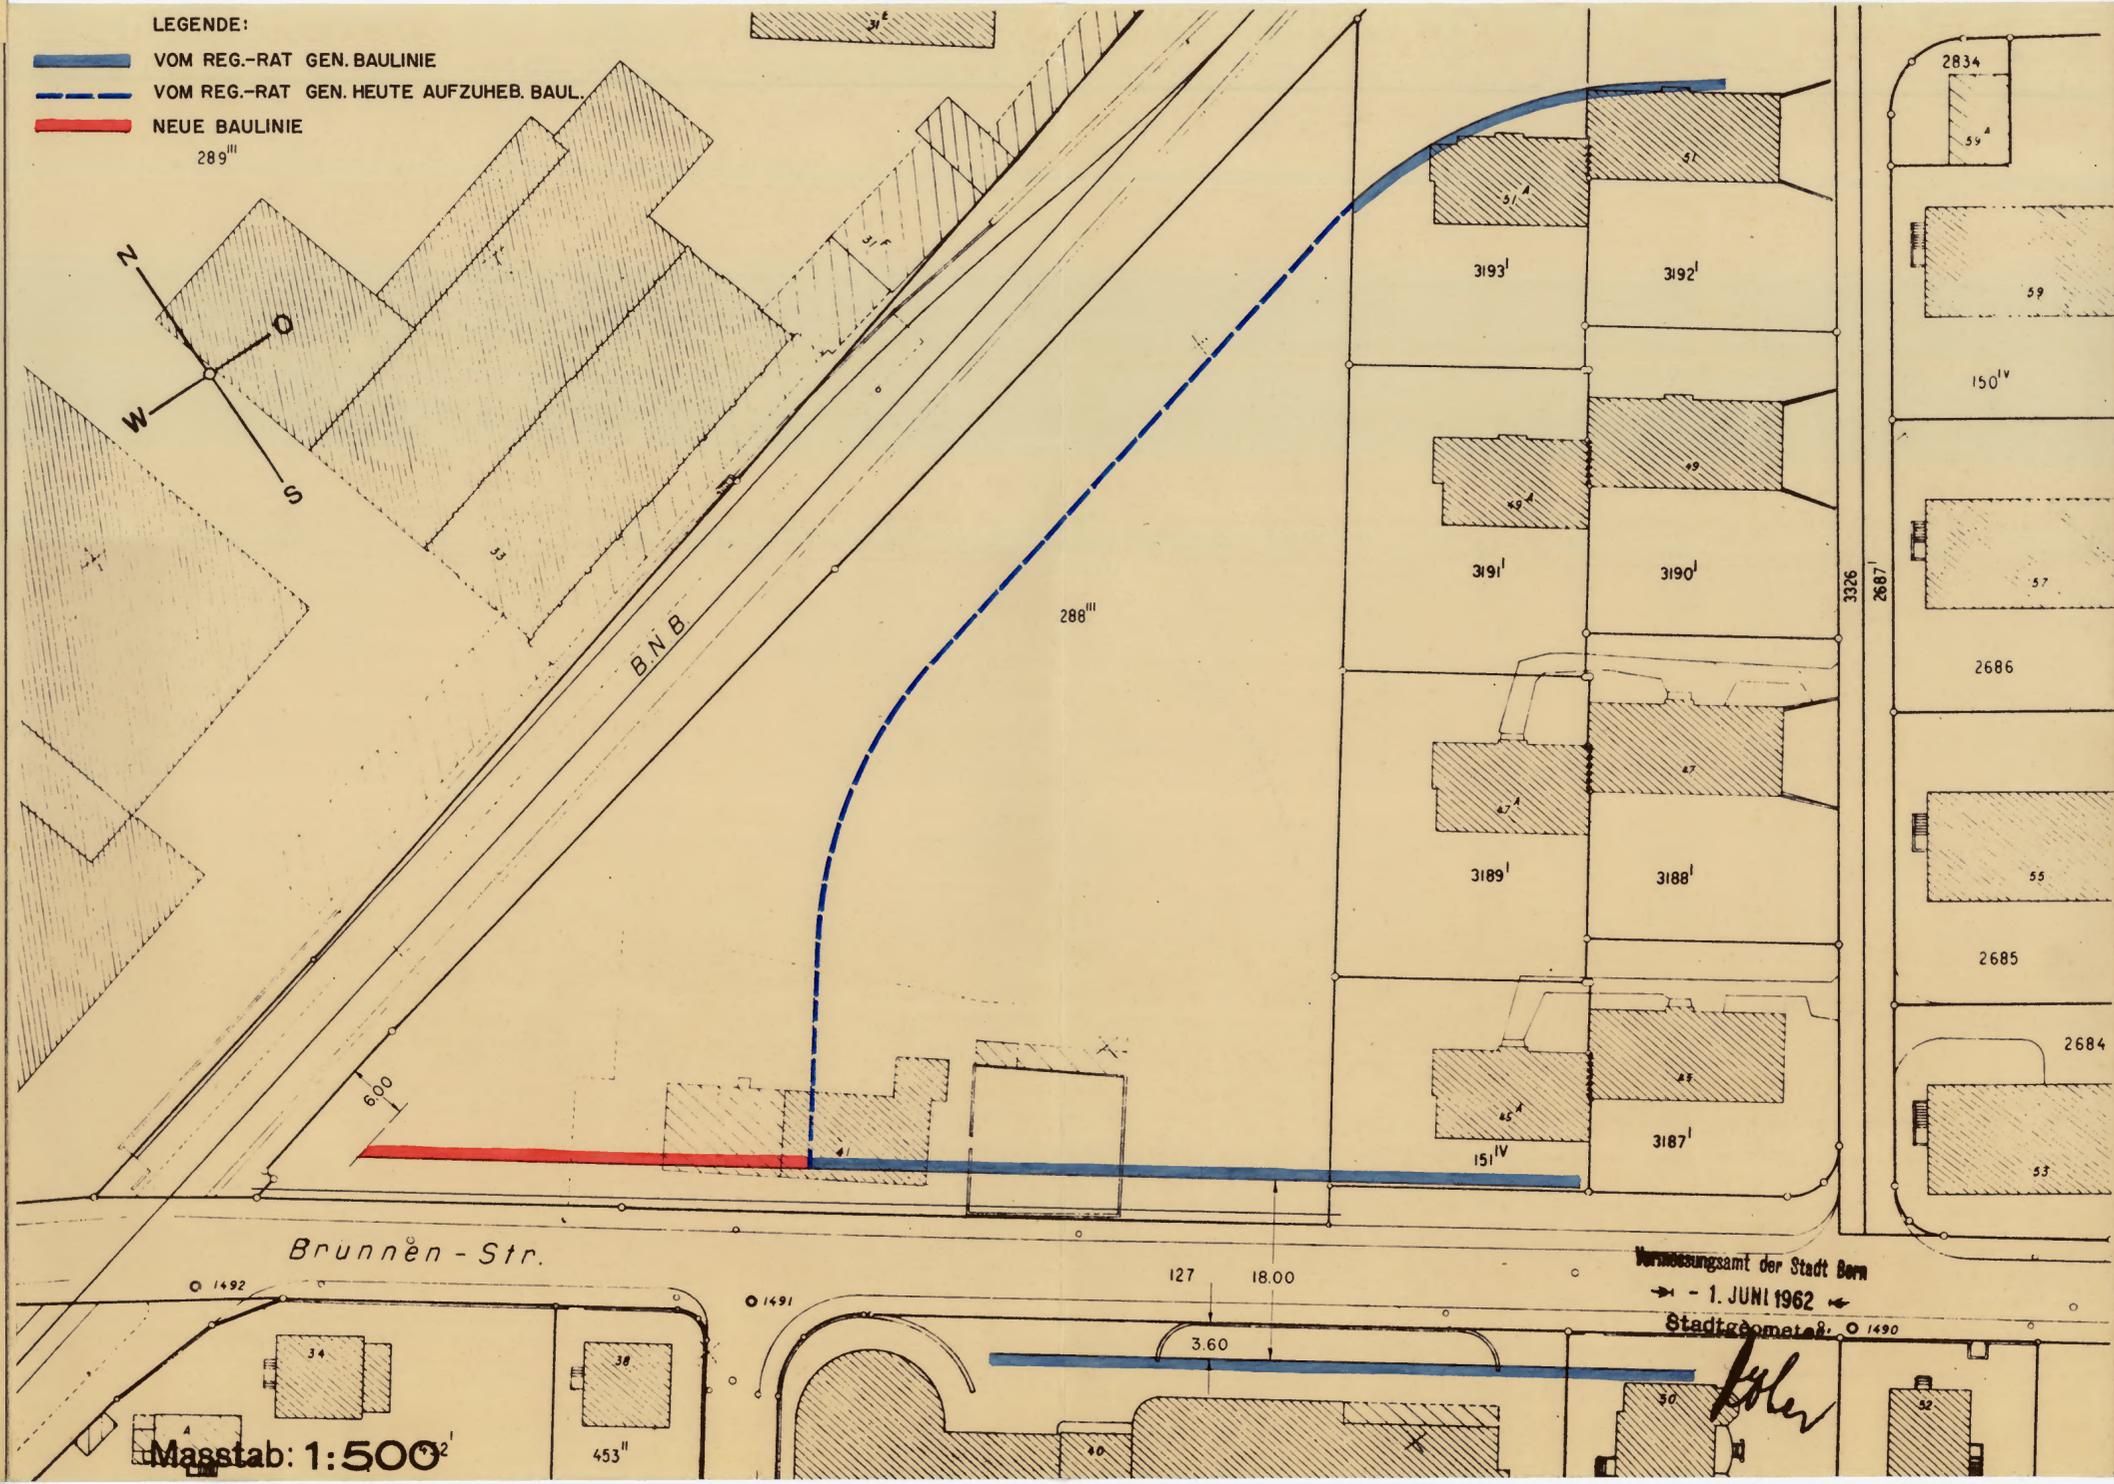

## ZUSTIMMUNGSERKLÄRUNG

MIT DIESER BAULINIENABÄNDERUNG ERKLÄREN SICH EINVERSTANDEN:

Für die direkt betroffene Grundstücke Nr.	Eigentümer	Datum	Unterschrift
288 <sup>III</sup>	Märthaler Gottlieb, dessen Erben	2. Sept.	<i>W. H. Märthaler</i>
Für die angrenzenden Grundstücke Nr. B.N.B.	Bern - Neuenburg Bahn, Bern	21. SEP. 1962	BERN-NEUENBURG-BAHN (DIREKTE LINIE) Bauabteilung <i>[Signature]</i>

## GENEHMIGUNGSVERMERKE

GENEHMIGUNG DURCH DEN GEMEINDERAT:



Genehmigt vom Gemeinderat der Stadt Bern

am 3. OKT. 1962

Namens des Gemeinderates

Der Stadtpräsident: *[Signature]*

Der Stadtschreiber: *[Signature]*

GENEHMIGUNG DURCH DEN REGIERUNGSRAT:



Vom Regierungsrate genehmigt,

unter Vorbehalt von Drittmansrechten.

BERN, den 26. Okt. 1962

Im Namen des Regierungsrates

Der Präsident: *[Signature]*

Der Stadtschreiber: *[Signature]*