

# Baulinienabänderung zwischen Papiermühlestrasse und Sempachstrasse

1:500

Abänderung gemäss Art.13 GBV


Bern, den 25.10.1962


Stadtplanungsamt Bern

*H. Rothard*  
Stadtplaner

407

Legende :

 -  Vom Reg.-Rat genehmigte Baulinie
-  Vom Reg.-Rat genehmigte, heute aufzuhebende Baulinie
-  Neue Baulinien

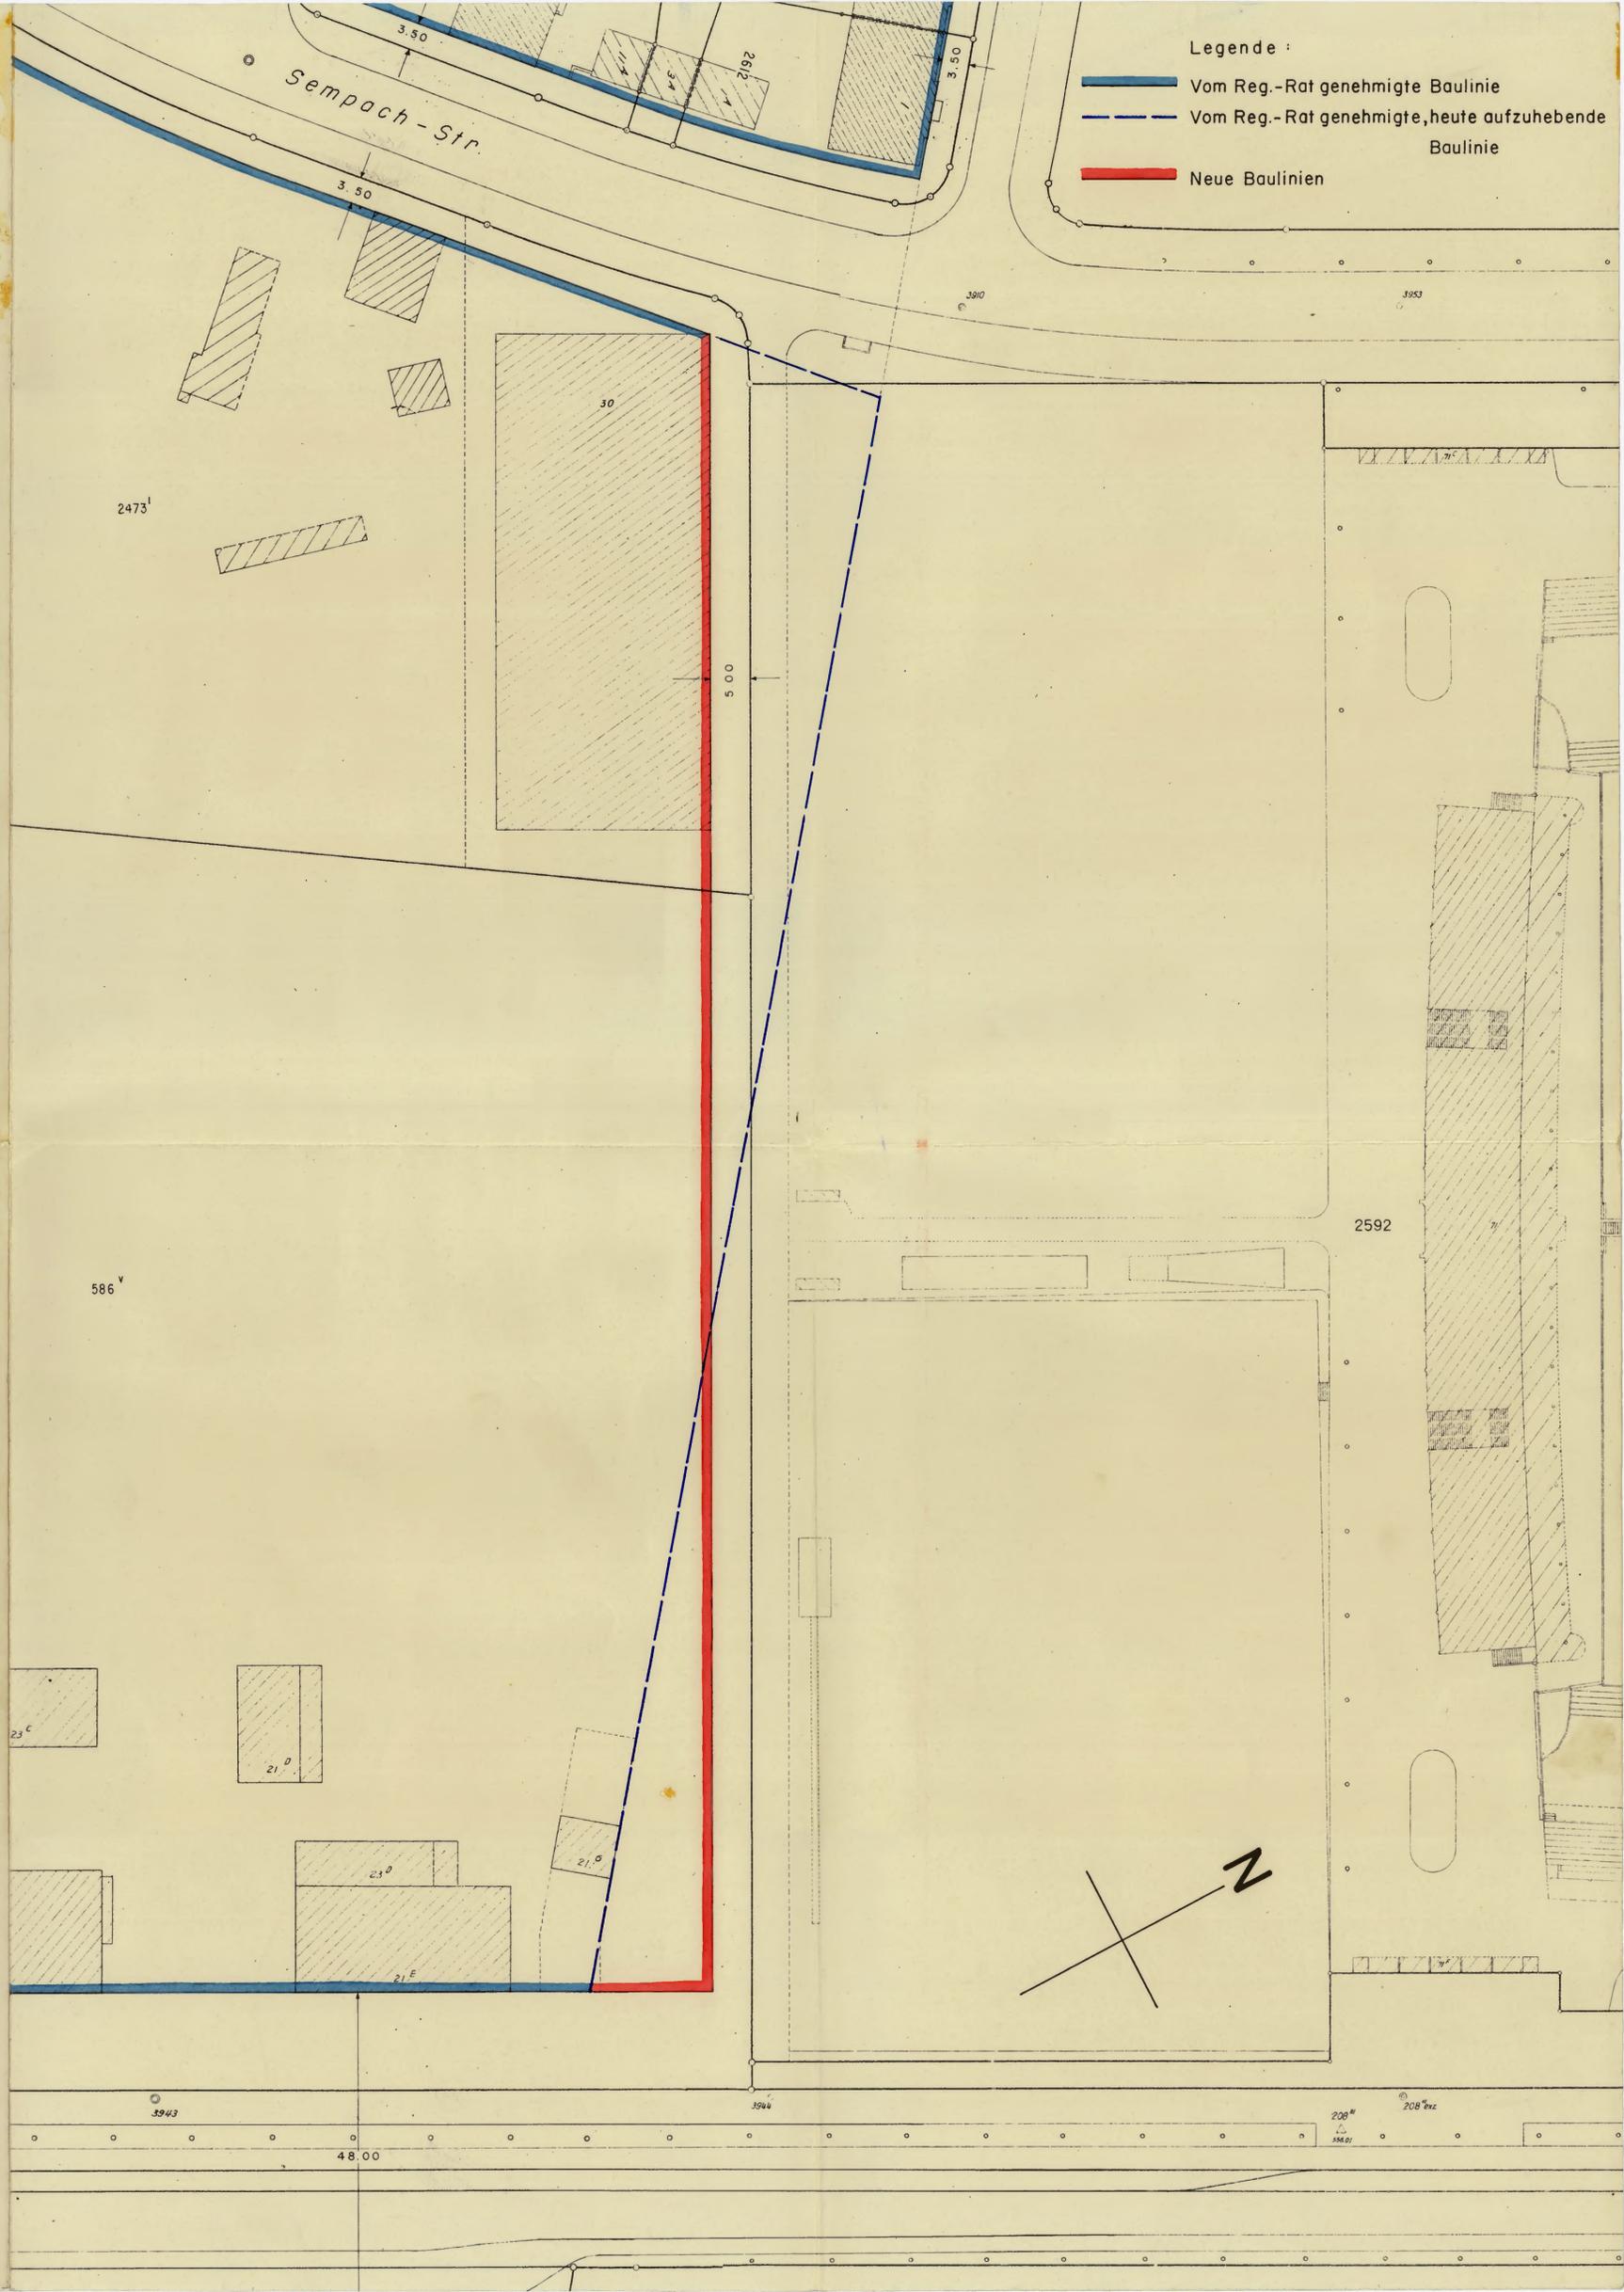

### Zustimmungserklärung

Mit dieser Baulinienabänderung erklären sich einverstanden:

Für die direkt betroffenen Grundstücke	Eigentümer	Datum	Unterschrift
2473	Schweizerisches Rotes Kreuz		<i>[Signature]</i> Liegenschaftskommission des Schweiz. Roten Kreuzes Der Präsident Direktion der Eidgenössischen Anstalt für Alters- und Invalidenversicherung
586	Schweizerische Eidgenossenschaft	13. Dez. 1962	<i>[Signature]</i> Der Direktor A. Käfer
2592	Burggemeinde der Stadt Bern	3. Okt. 1962	<i>[Signature]</i> Burggemeinde Bern Der Präsident

### Genehmigungsvermerke

Genehmigung durch den Gemeinderat:



Genehmigt vom Gemeinderat der Stadt Bern

am 11. JAN. 1963

Namens des Gemeinderates  
Der Stadtpräsident: *[Signature]*  
Der Stadtschreiber: *[Signature]*

Genehmigung durch den Regierungsrat:



Vom Regierungsrat genehmigt,  
unter Vorbehalt von Drittmansrechten.  
BERN, den ... 8. Febr. 1963 ...

Im Namen des Regierungsrates  
Der Präsident: *[Signature]*  
Der Stadtschreiber: *[Signature]*