

# Baulinienabänderung Belpstr.-Kapellenstr.

## 1:500


(Abänderung gemäss Art. 13 GBV)

Bern, den 15.3.1963

Stadtplanungsamt Bern

*J. Mejer*  
Stadtplaner

### 418

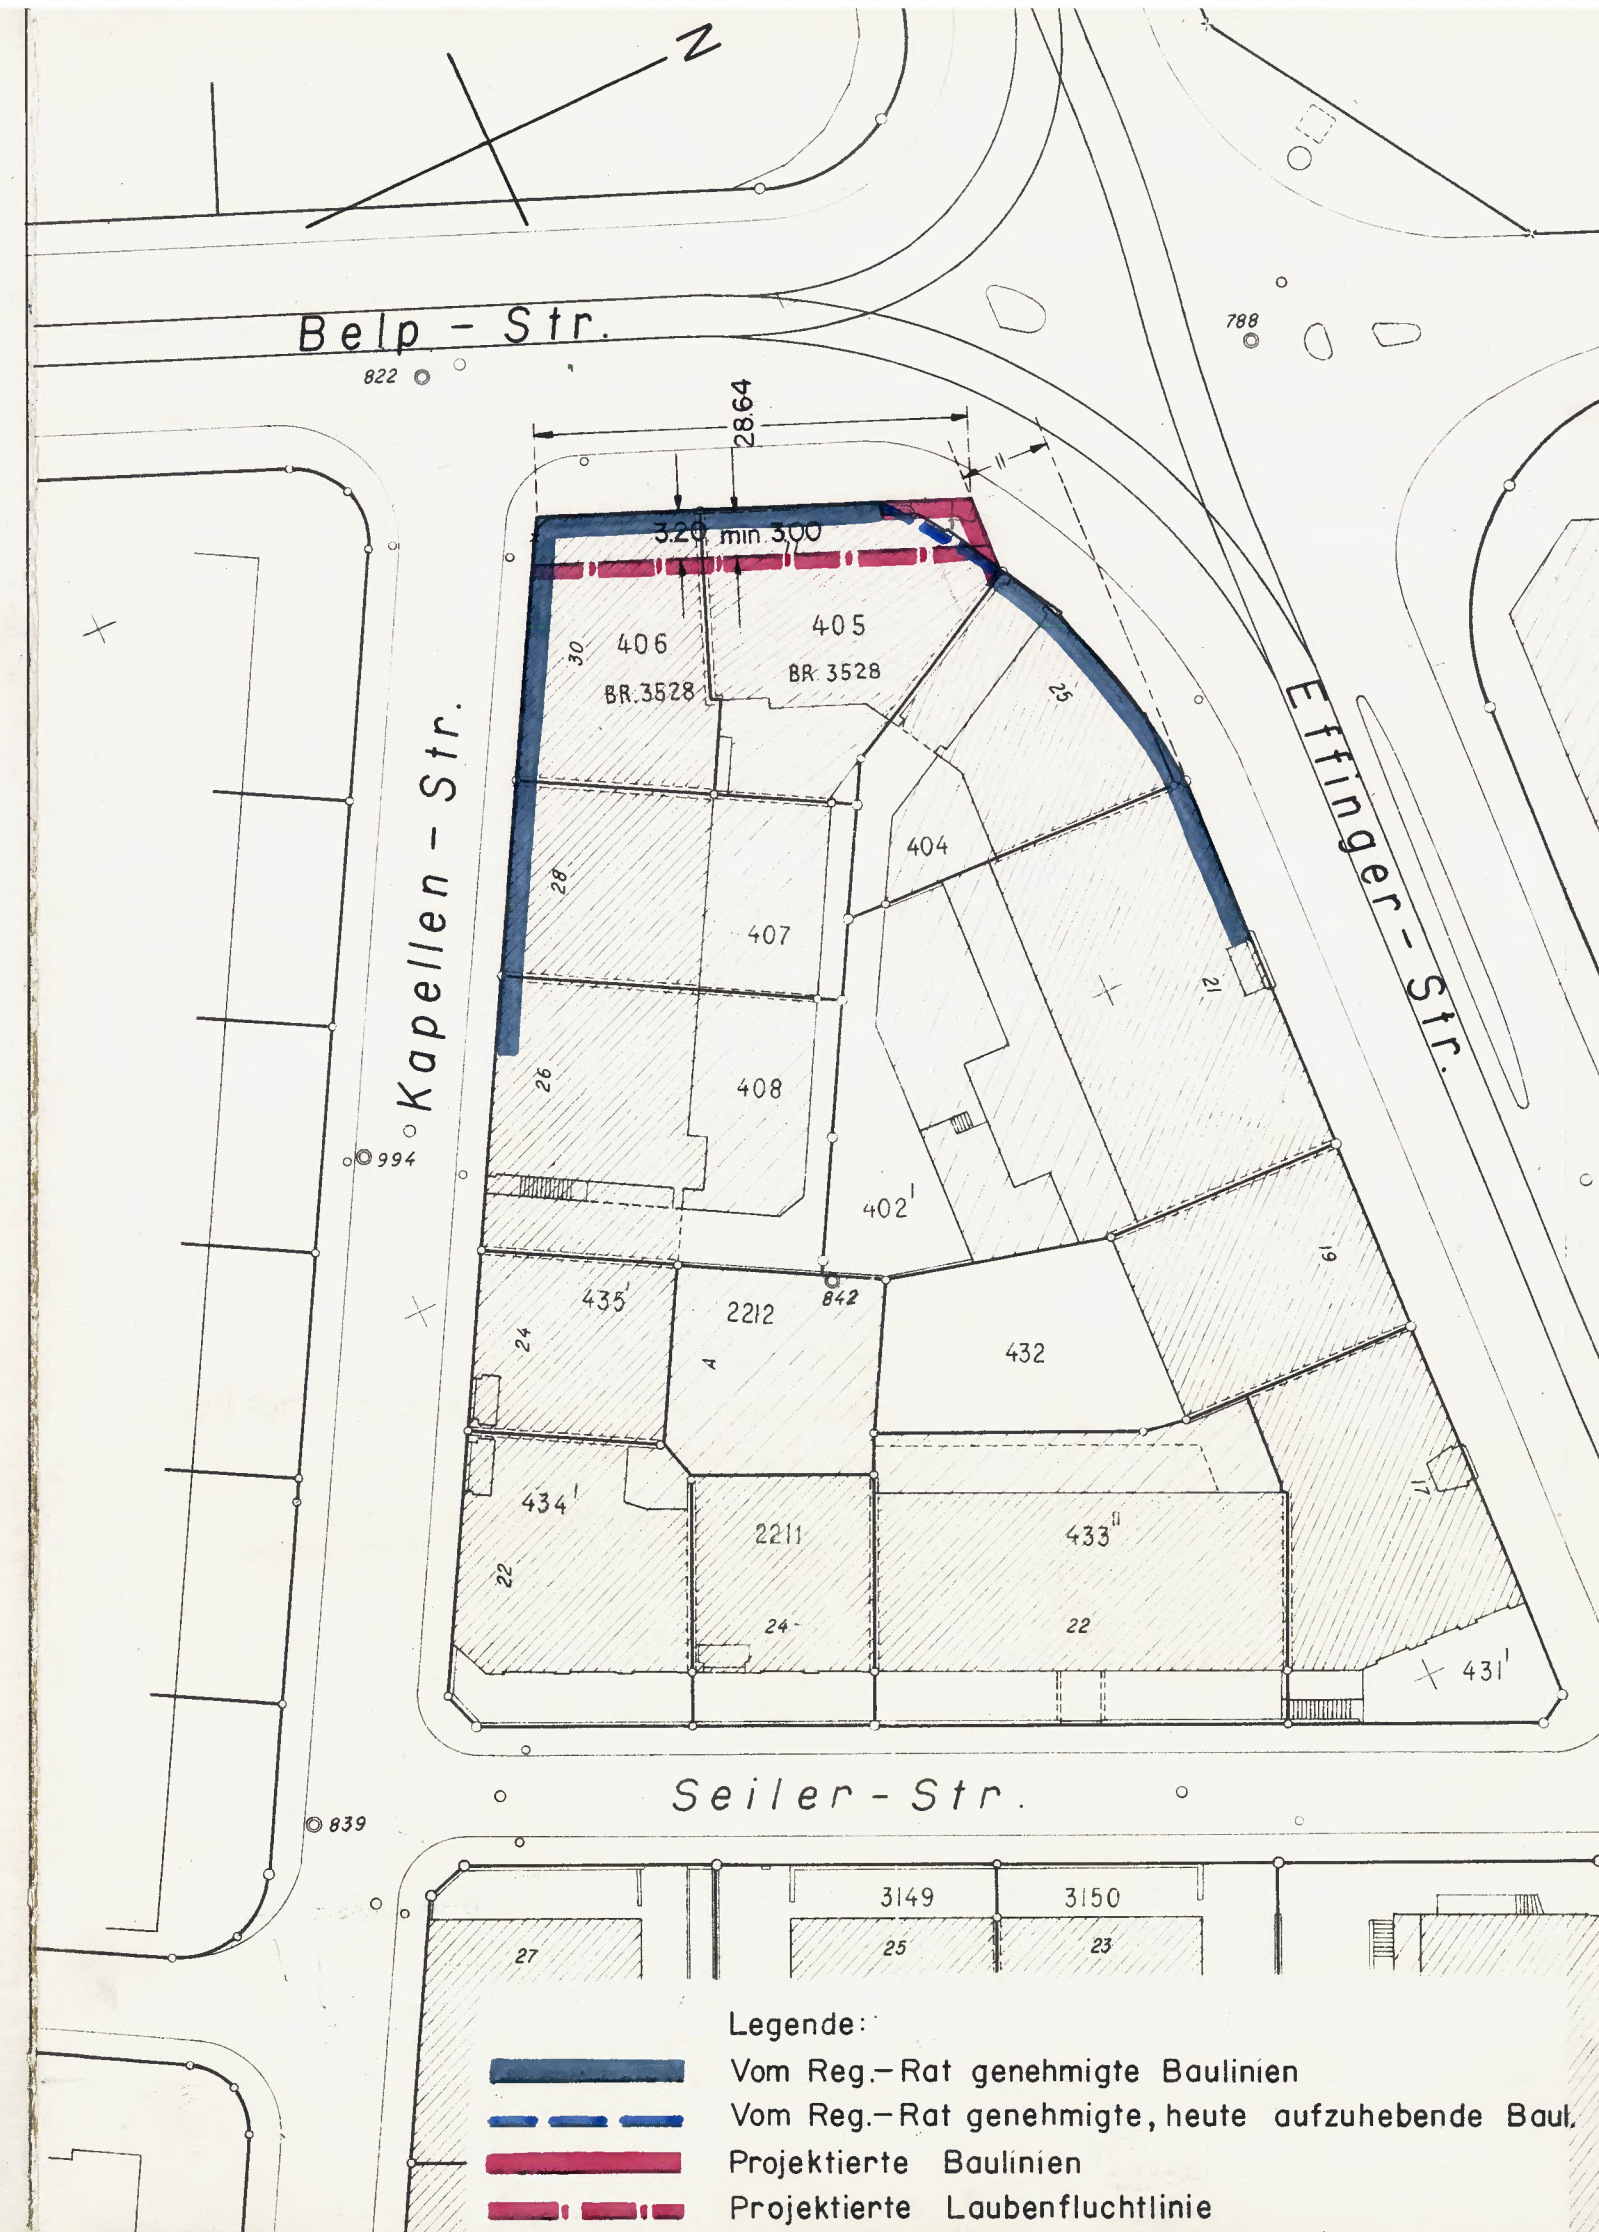

Legende:

- Vom Reg.-Rat genehmigte Baulinien
- - - Vom Reg.-Rat genehmigte, heute aufzuhebende Baul.
- Projektierte Baulinien
- - - Projektierte Laubenfluchtlinie

### Zustimmungserklärung

Mit dieser Baulinienabänderung erklären sich einverstanden:

Für die direkt betroffenen Grundstücke

No. 405, 406

Eigentümer

Scheurer Alice, Frau u. Mith.

Datum

14.5.63  
14.5.63  
14.5.63

Unterschrift

*Alice Scheurer*  
*Blaser*  
*P. Blaser*

BR. No. 3528

Für die Baurechtnehmer

Für die angrenzenden Grundstücke

No. 404

Hug Anna, Frau u. Mith. \*


407

Walter Blaser's Erben, Koll.ges.

*Blaser*  
*J. Blaser u. H. Blaser*  
*Beate Hug-Blaser*  
*H. Blaser*

### Genehmigungsvermerke

Genehmigung durch den Gemeinderat:

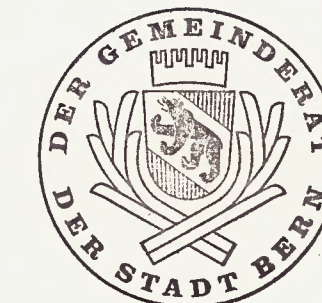

Genehmigt vom Gemeinderat der Stadt Bern  
am 22. Mai 1963

Namens des Gemeinderates  
Der Stadtpräsident: Der Stadtschreiber:

*Mejer* *Blaser*

Genehmigung durch den Regierungsrat:



Vom Regierungsrat genehmigt,  
unter Vorbehalt von Drittmansrechten.

BERN, den 15. Okt. 1963.

Im Namen des Regierungsrates  
Der Präsident: Der Staatschreiber:

*Mejer* *Blaser*