

# Baulinienabänderung Gäbelbach - Weiermatt

1:1000


(Abänderung gemäss Art.13 BVG)

Bern, den 7. Februar 1966

Stadtplanungsamt Bern

H. Amherd  
Stadtplaner

433

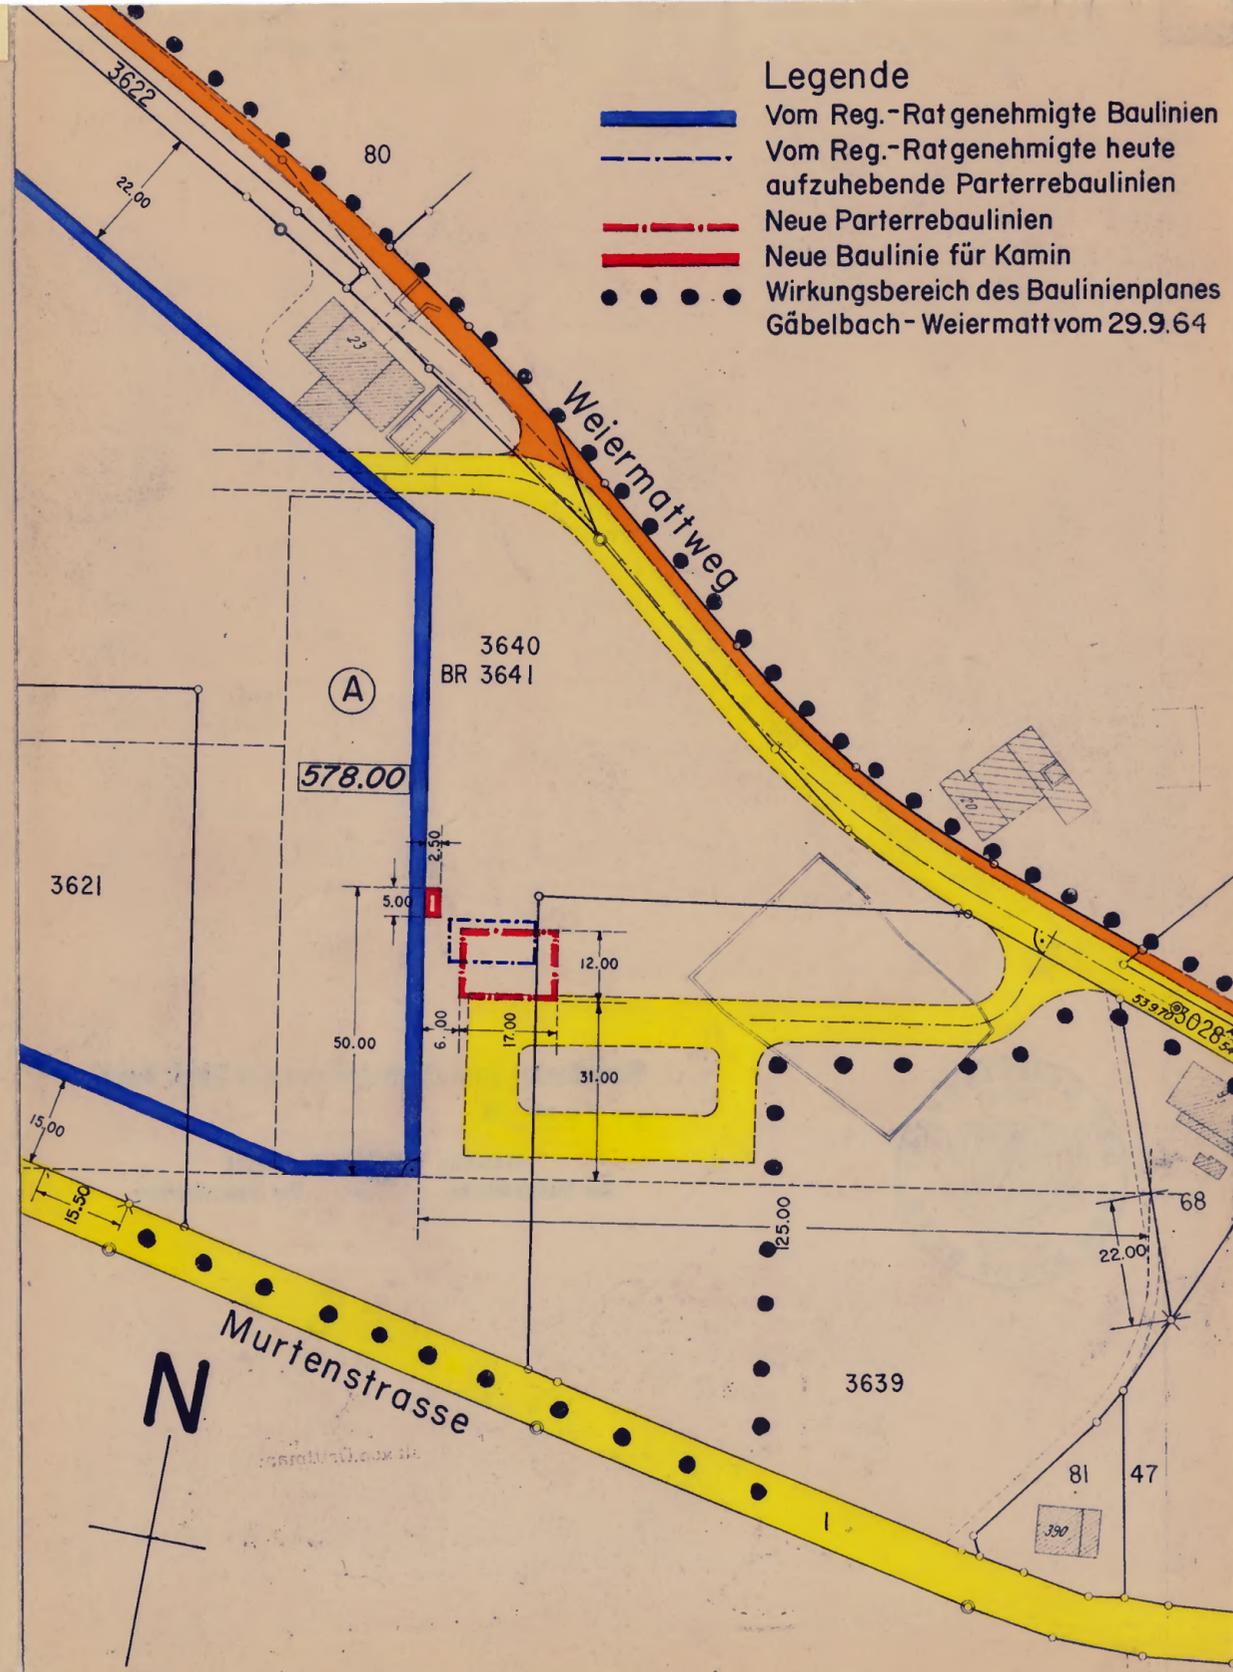

**Legende**

- Vom Reg.-Rat genehmigte Baulinien
- - - Vom Reg.-Rat genehmigte heute aufzuhebende Parterrebaulinien
- - - Neue Parterrebaulinien
- Neue Baulinie für Kamin
- Wirkungsbereich des Baulinienplanes Gäbelbach - Weiermatt vom 29.9.64

**Zustimmungserklärung**

Mit dieser Baulinienabänderung erklären sich einverstanden:

Für die direkt betroffenen Grundstücke	Eigentümer	Datum	Unterschrift
3639 und 3640	Spycher Lina und Hans Erben gemein. Bümpliz		<i>[Signature]</i>
BR 3641	Familienbaugenossenschaft Bern	15.3.66	<i>[Signature]</i>
<i>Für die angrenzenden Grundstücke</i>			
47 und 81	Surber Eduard Kaufmann Bern	3.3.66	<i>[Signature]</i>
68	Tschanz Walter G. eidg. Beamter Bern	22.3.66	<i>[Signature]</i>
80 und 3621	Spycher Lina und Hans Erben gemein. Bümpliz		Unterschrift siehe oben

**Genehmigungsvermerke**

Genehmigung durch den Gemeinderat:



Genehmigt vom Gemeinderat der Stadt Bern

am 20. APR. 1966

Namens des Gemeinderates

Der Stadtpräsident: V.:

Der Stadtschreiber:

*[Signature]*

*[Signature]*

Genehmigung durch den Regierungsrat:



Vom Regierungsrate genehmigt, unter Vorbehalt von Drittmannsrechten.

14. Juni 1966

Im Namen des Regierungsrates

Der Präsident:

Der Staatschreiber:

*[Signature]*