

Baulinienabänderung Buchserstrasse

1:500

(Abänderung gemäss Art. 13 BVG)

Bern, den 14. I. 1966

 
 
 
Stadtplanungsamt Bern

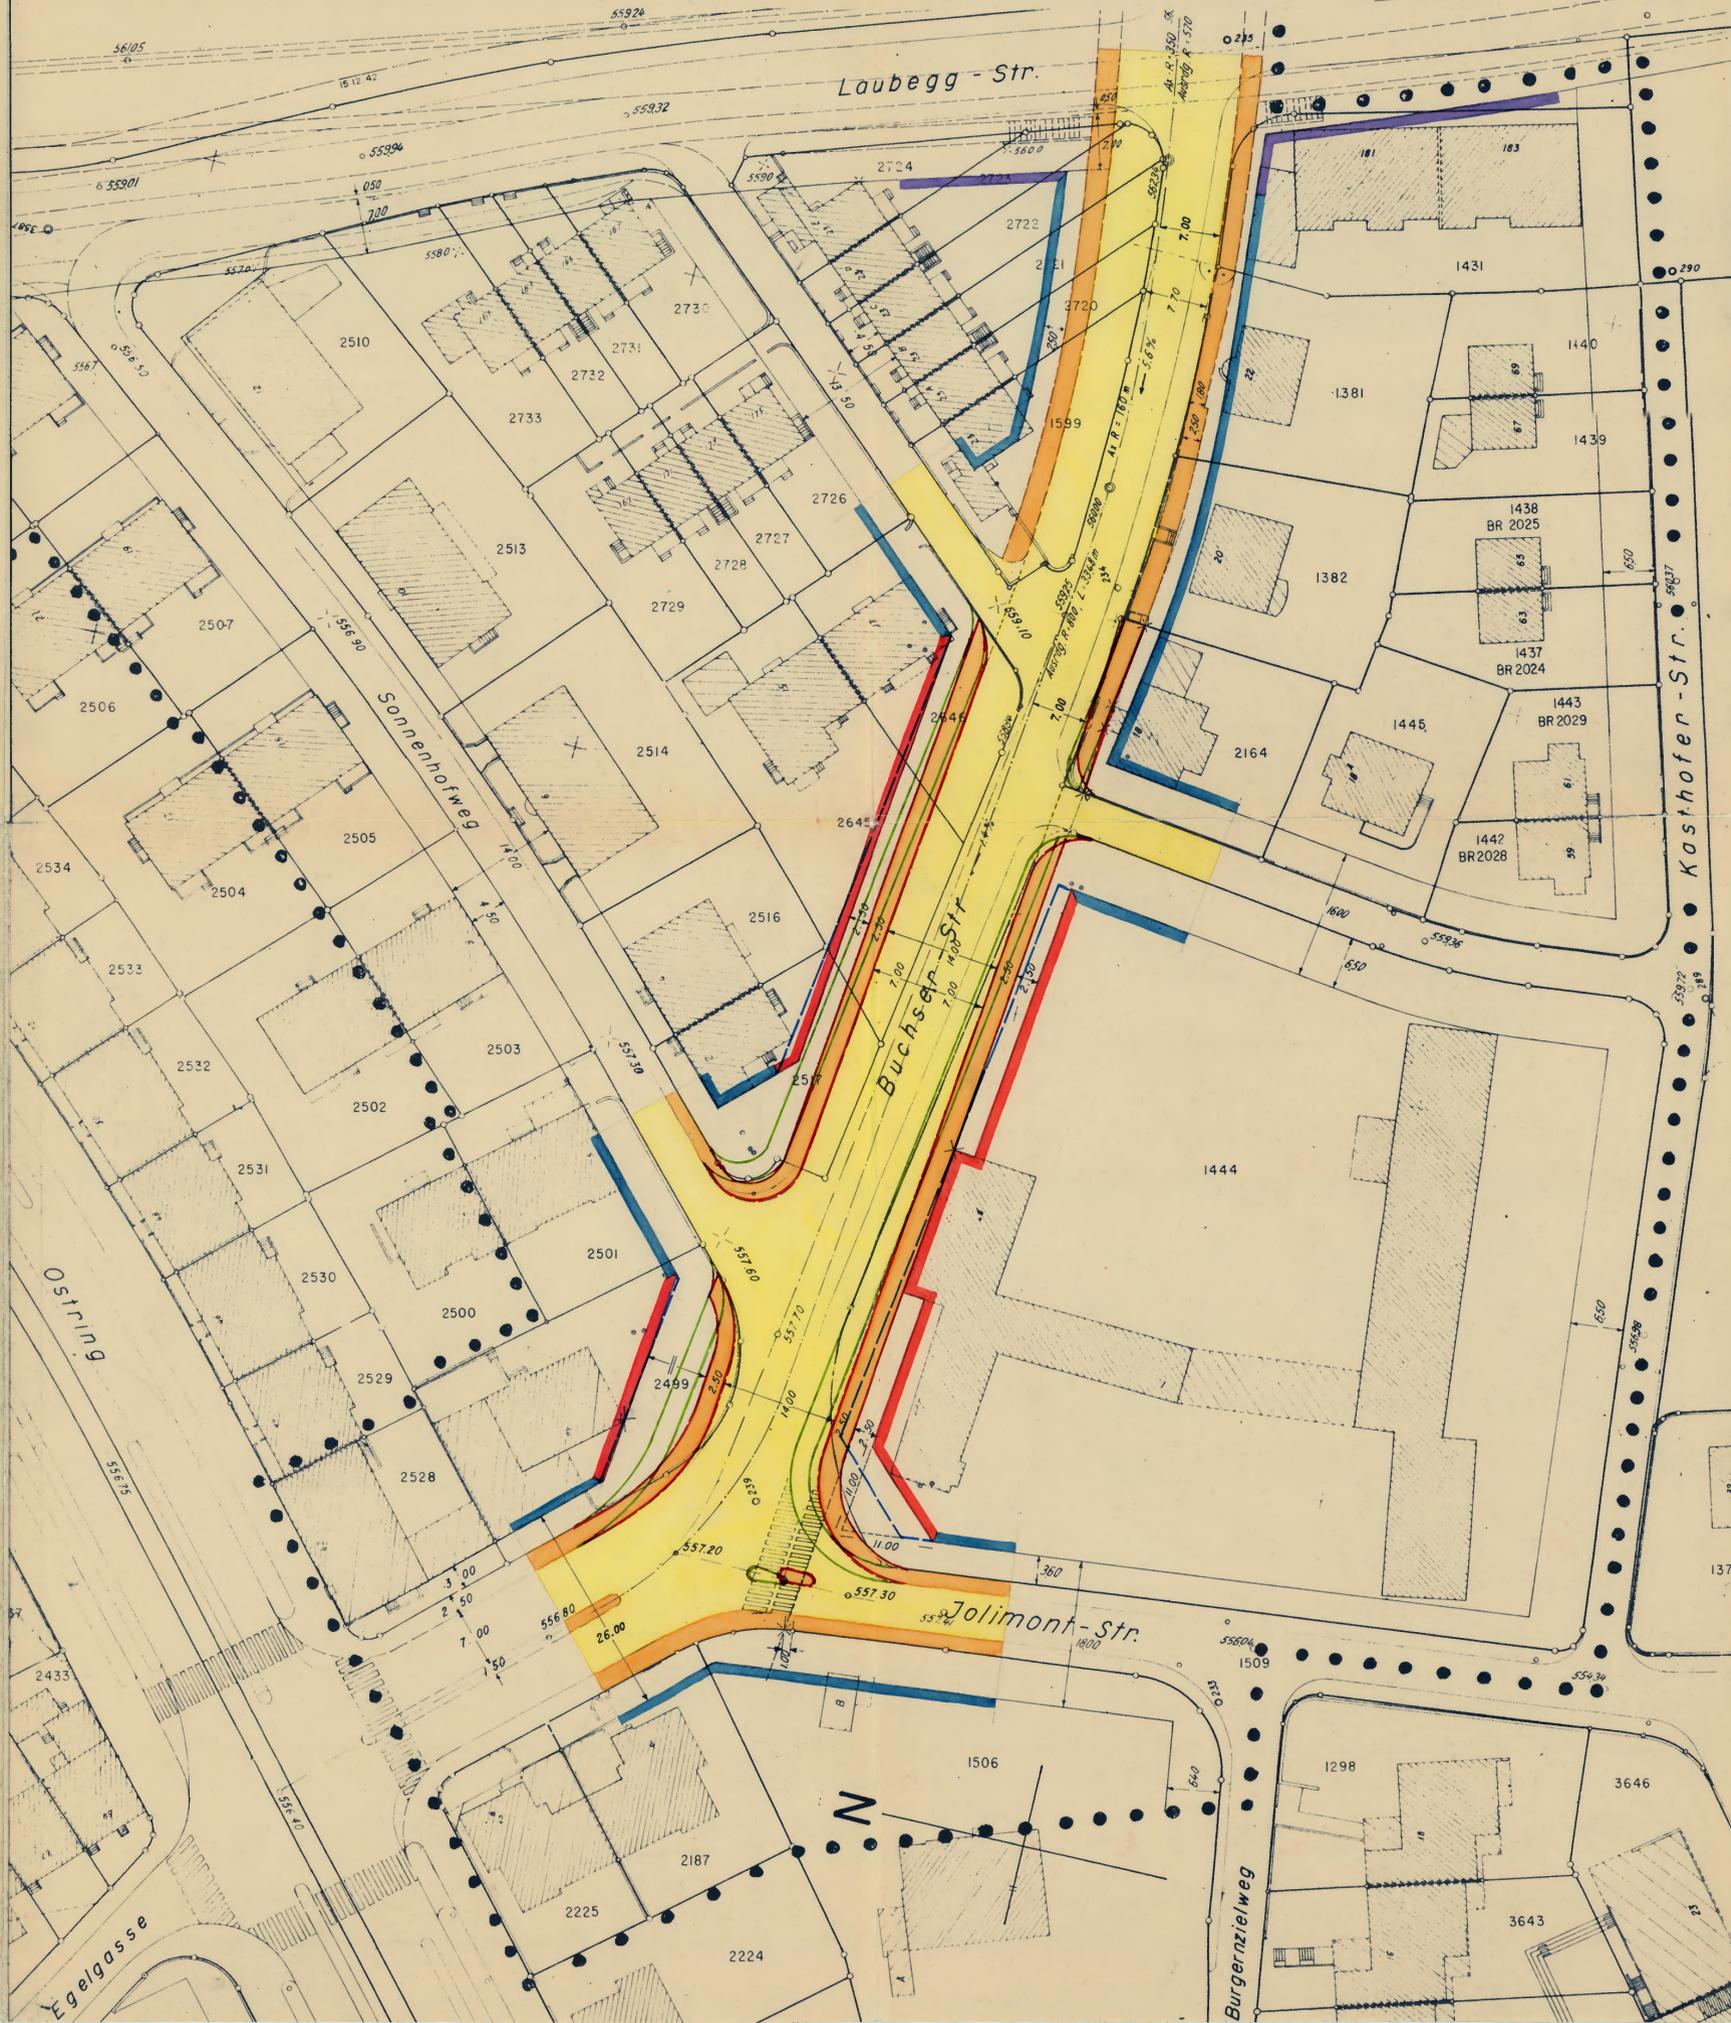
DER STADTPLANER
H. J. Schmid

435

63/59

Legende

-  Eidgenössische Baulinien (gemäss Nationalstrassen - Gesetz)
-  Vom Reg.-Rat genehmigte Baulinien
-  Vom Reg.-Rat genehmigte, heute aufzuhebende Baulinie
-  Vom Reg.-Rat genehmigte, heute aufzuhebende Strassen- und Trottoirlinie
-  Neue Baulinien
-  Neue Strassen- und Trottoirlinien
-  Wirkungsbereich des Baulinienplanes Freudenbergerplatz No.4067 vom 5.4.65



Zustimmungserklärung

Mit dieser Baulinienabänderung erklären sich einverstanden:

Für die direkt betroffenen Grundstücke

Eigentümer	Datum	Unterschrift
1444 Einwohnergemeinde Bern	24.1.66	<i>H. J. Schmid</i>
2164 Zurbuchen Gottfried, Postangestellter	2. II. 66	<i>G. Zurbuchen</i>
2499 Brun del Re Viktor, Mosaikgeschäft	8. I. 66	<i>Viktor Brun del Re</i>
2517 Liga Bern AG mit Sitz in Bern	14. II. 66	<i>Liga Bern AG</i>
2645 Pulfer - Steiert, Arnold Postbeamter	8. I. 66	<i>A. Pulfer - Steiert</i>
2646 Stähelin geb. Affolter Leonore	9. II. 66	<i>L. Stähelin</i>

Genehmigungsvermerke

Genehmigung durch den Gemeinderat:

Genehmigt vom Gemeinderat der Stadt Bern

am 9. MRZ. 1966

Namens des Gemeinderates

Der Vizepräsident:

Der Stadtschreiber:



H. J. Schmid *D. Müller*

Genehmigung durch den Regierungsrat:

Vom Regierungsrate genehmigt,
unter Vorbehalt von Drittmansrechten.
BERN, den 31. Mai 1966

Im Namen des Regierungsrates
Der Präsident: Der Staatschreiber:



H. J. Schmid *D. Müller*