

Baulinienabänderung Oberer Aareggweg Tiefenausstrasse

1:500

(Abänderung gemäss Art. 13 BVG)


Bern, den 7. Februar 1966

Stadtplanungsamt Bern

H. Janshard
Stadtplaner

436

- Legende**
- Vom Reg.-Rat genehmigte Baulinien
 - - - Vom Reg.-Rat genehmigte, heute aufzuhebende Baulinien
 - Neue Baulinien

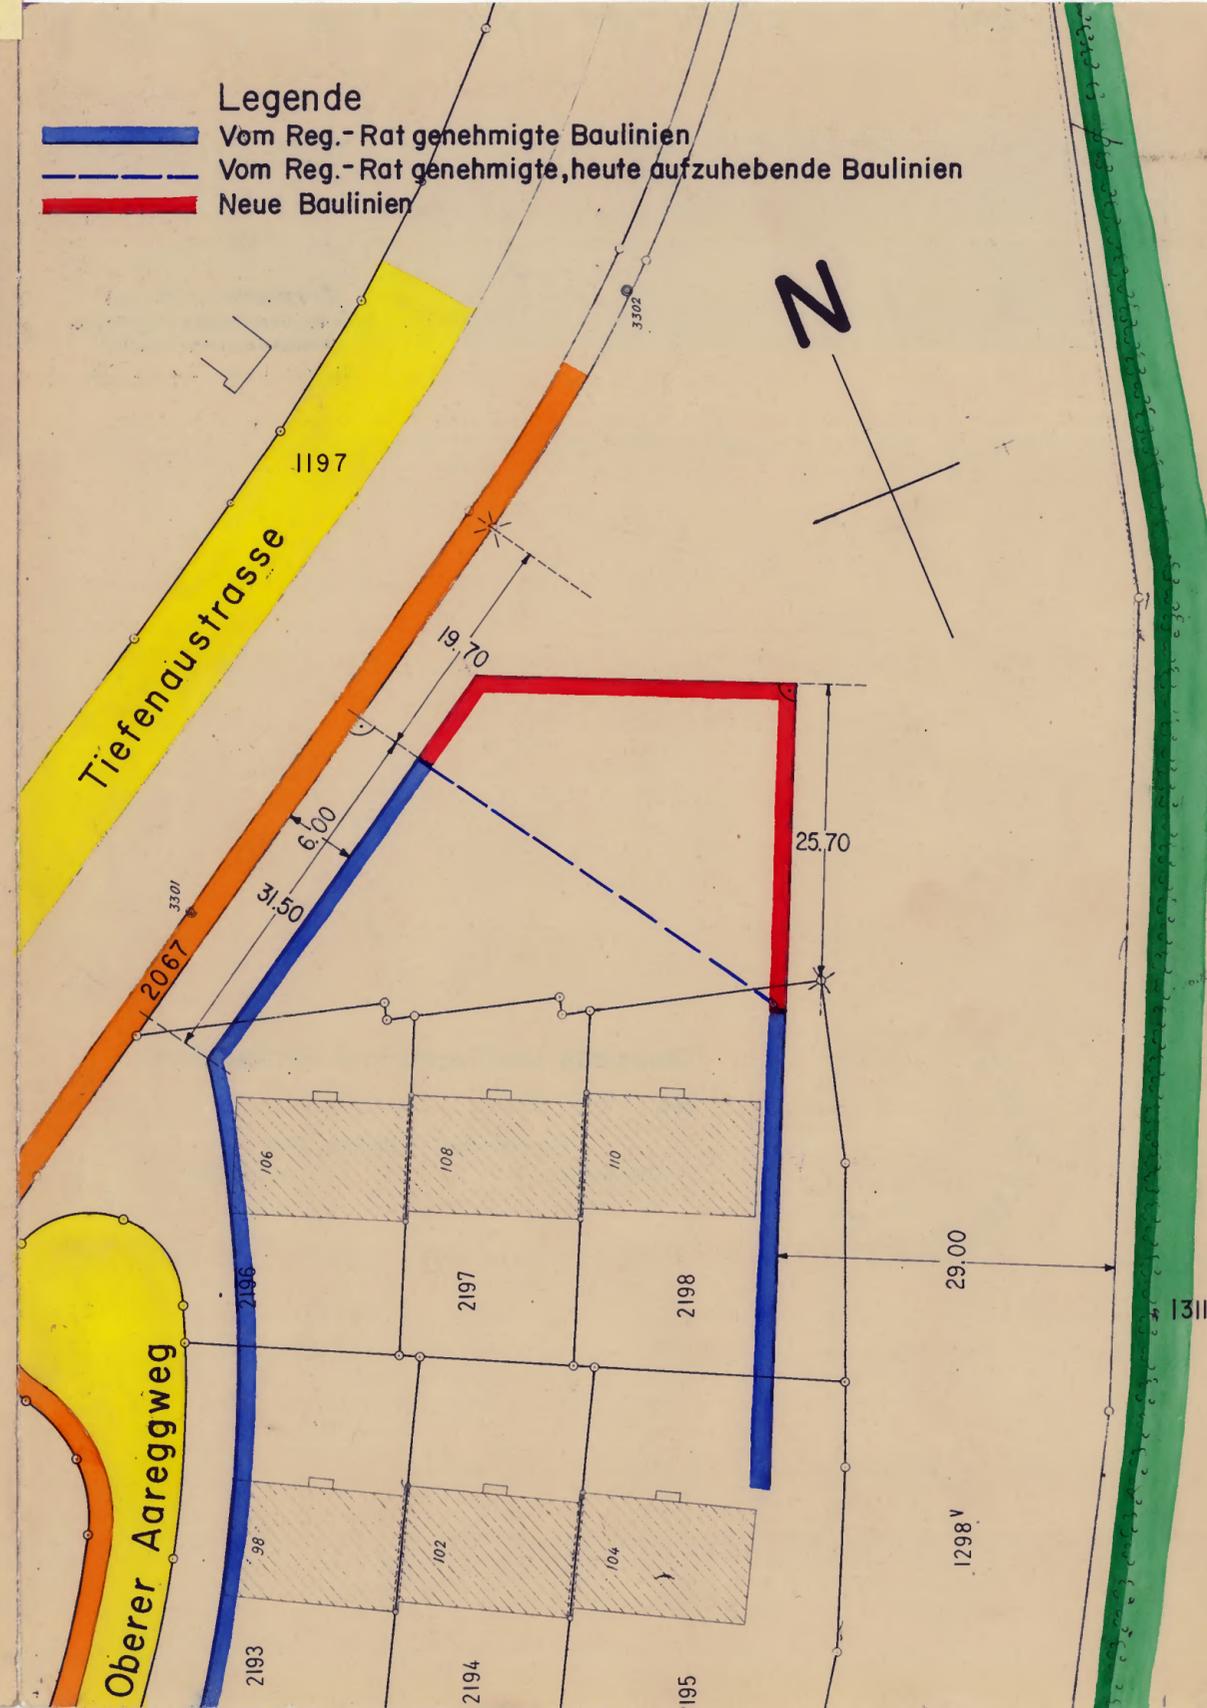

Zustimmungserklärung

Mit dieser Baulinienabänderung erklären sich einverstanden:

Für die direkt betroffenen Grundstücke	Eigentümer	Datum	Unterschrift
1298 2198	Burgergemeinde Bern Baugenossenschaft des schweizerischen Verbandes evangelischer Arbeiter und Angestellter Zürich		<i>[Signature]</i>
Für die angrenzenden Grundstücke			
1311	Burgergemeinde Bern		Unterschrift siehe oben
2196 und 2197	Baugenossenschaft des schweizerischen Verbandes evangelischer Arbeiter und Angestellter Zürich		Unterschrift siehe oben

A. Hafner

Genehmigungsvermerke

Genehmigung durch den Gemeinderat:



Genehmigt vom Gemeinderat der Stadt Bern
am 27. APR. 1966

Namens des Gemeinderates
Der Stadtpräsident: *[Signature]*
Der Stadtschreiber: *[Signature]*

Genehmigung durch den Regierungsrat:



Vom Regierungsrate genehmigt unter Vorbehalt des Beschlusses No. 5124.....
BERN, den 5. Aug. 1966.....

Im Namen des Regierungsrates
Der Präsident: *[Signature]*
Der Stadtschreiber: *[Signature]*