

Westzufahrt zur Monbijoubrücke

Teilplan A

Abänderung der Sonderbauvorschriften

Beilageplan


1:500

Bern, den 10.8.1966


Stadtplanungsamt Bern

H. Jonhald
Stadtplaner

446

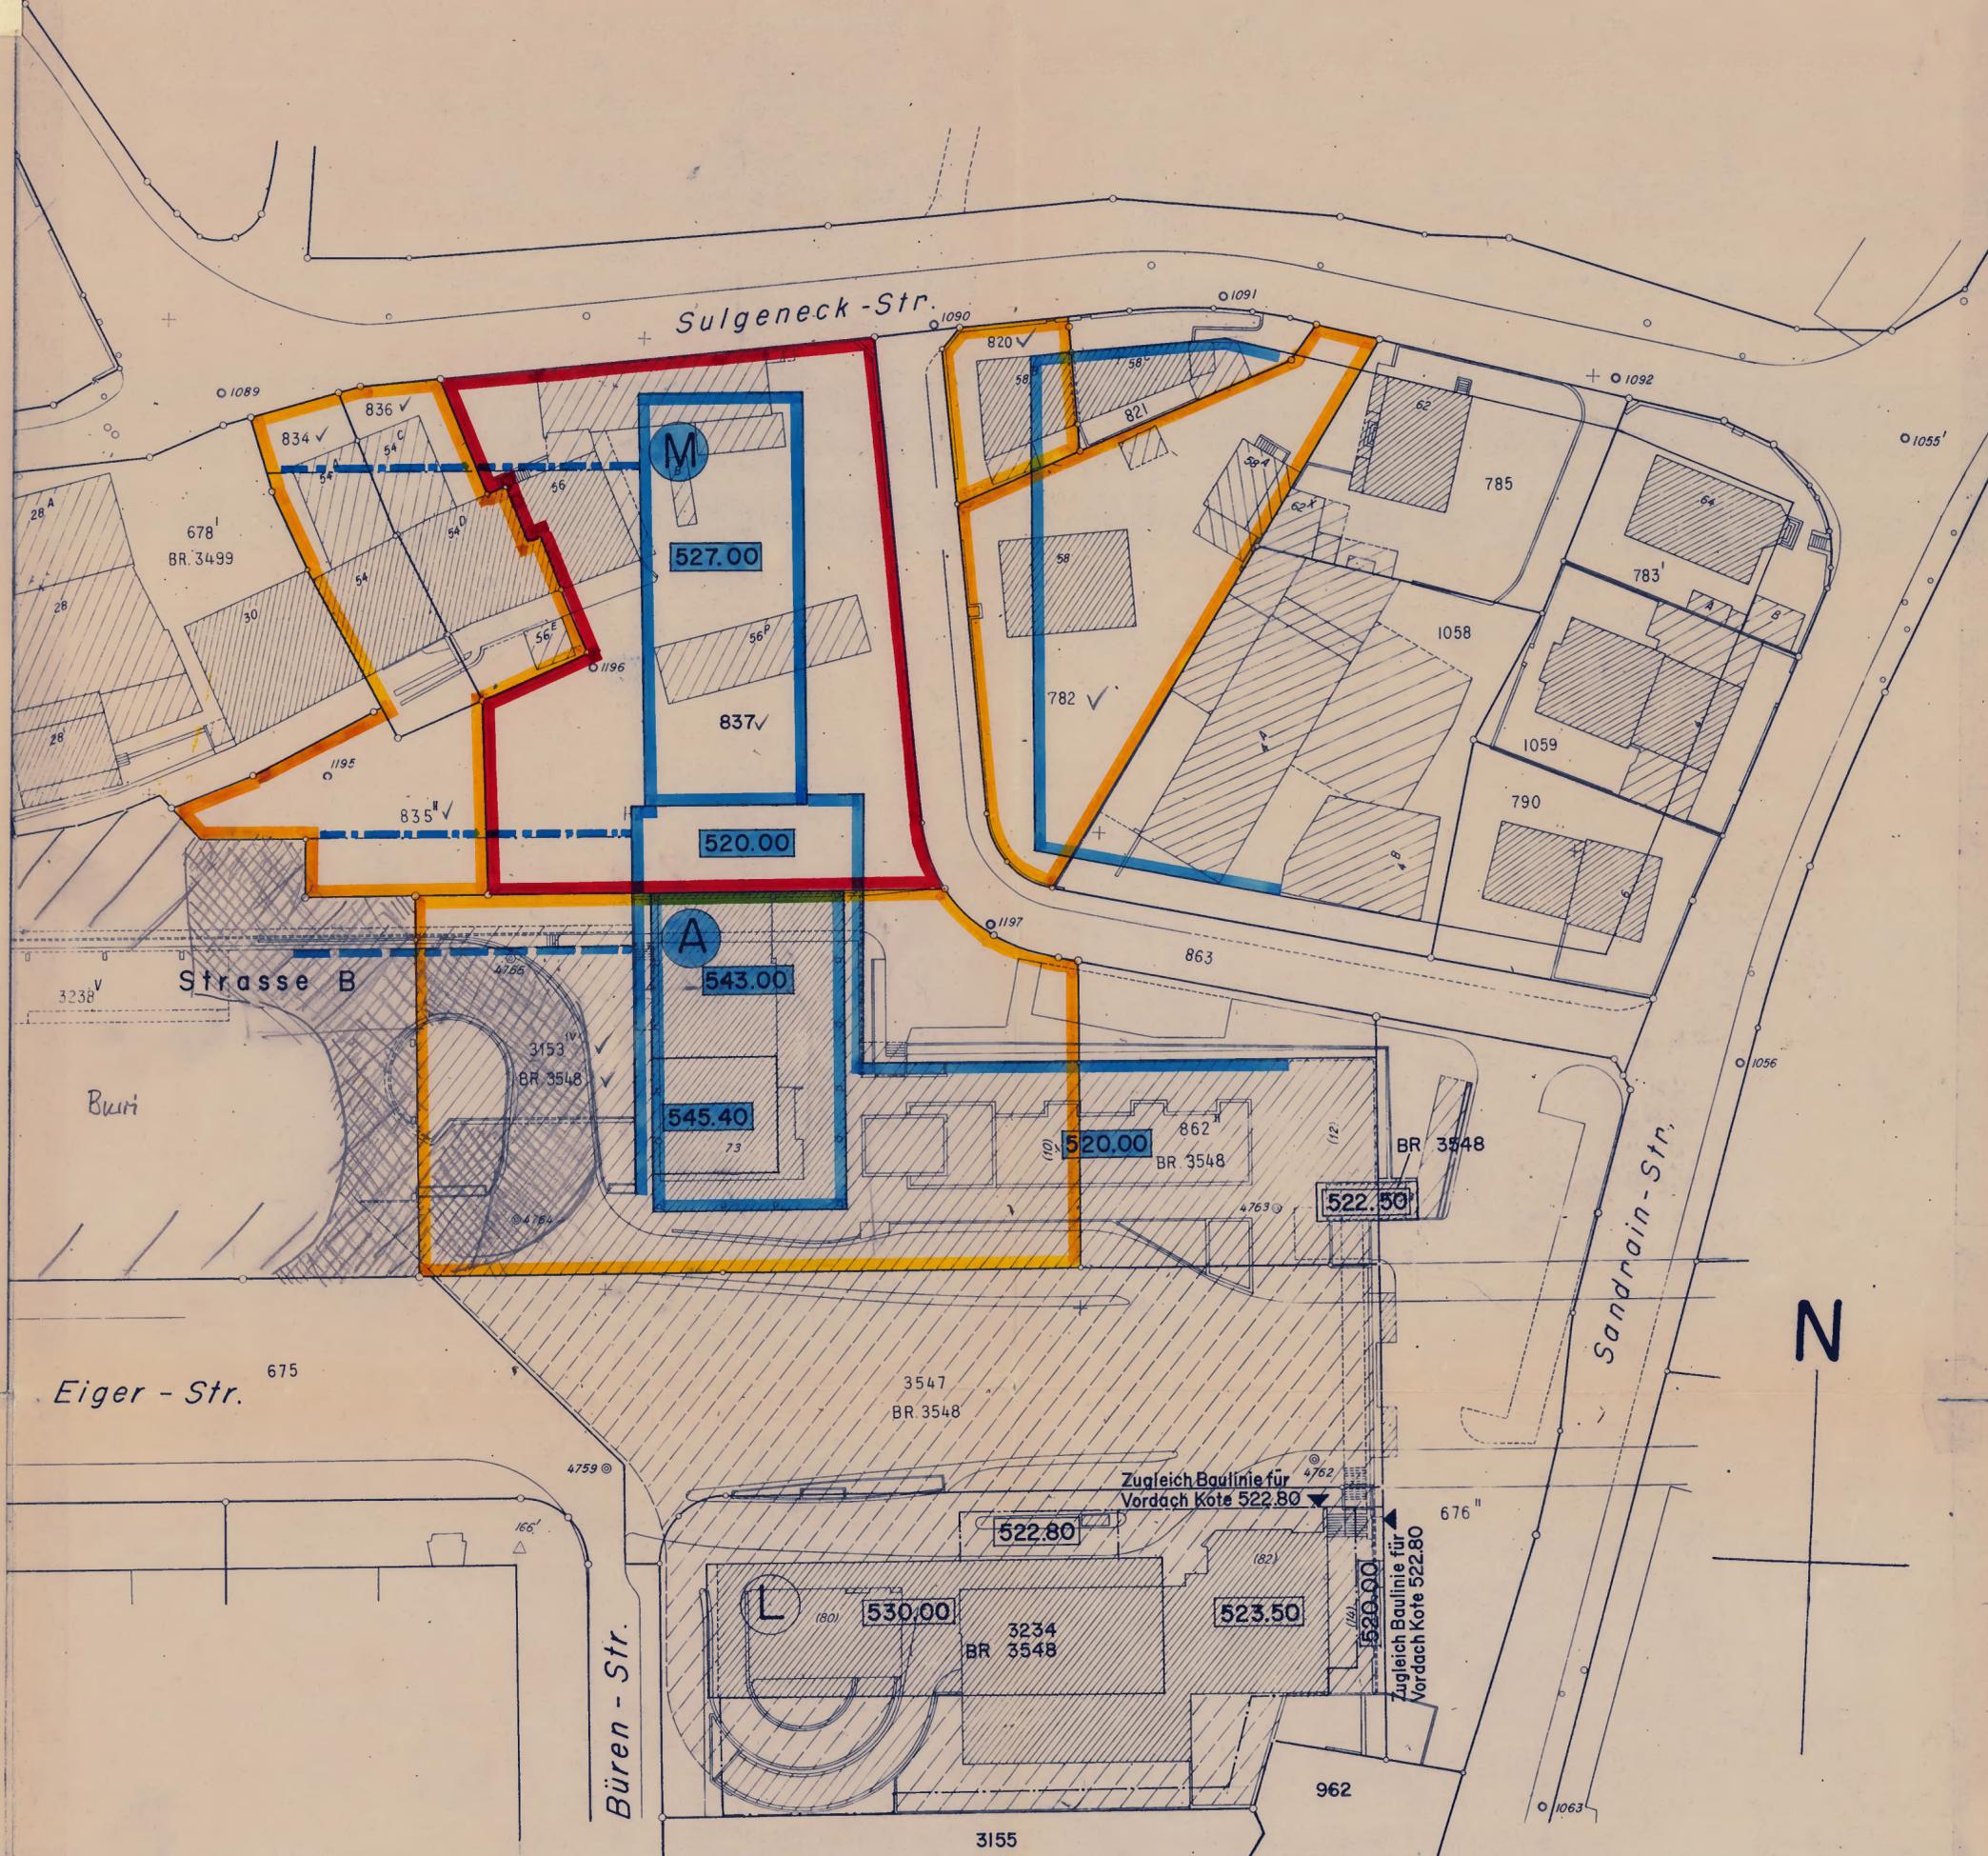

Legende der vom Reg.-Rat genehmigten Signaturen

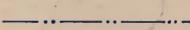-  ungetakete Aussonne des Wojrechts Parzell 3238/3153
-  Baulinien
-  Parterrebaulinien
-  Baulinien für Vordach
-  Max. zulässige Gebäudehöhen
-  Felderbezeichnungen entsprechend Sonderbauvorschriften
-  Baulinie für Bauten unter Strasse B

MU 40/84

Abänderung der Sonderbauvorschriften zum Baulinienplan

"Westzufahrt zur Monbijoubrücke, Teilplan A"

(Plan 3820 vom 12. April 1961)

A. Abänderungen

Gestützt auf Art. 13 des Gesetzes über die Bauvorschriften werden die Art. 3 und 4 der Sonderbauvorschriften zum vorgenannten Baulinienplan abgeändert und erhalten folgenden Wortlaut:

Art. 3 Geschosszahlen und Gebäudehöhen

Alinea 1 unverändert

Alinea 2 unverändert

Neues Alinea 3: "Die Höhenkoten 527.00 in Feld M und 520.00 südl. Feld M beziehen sich auf die Oberkante der Flachdächer. Bei begehbaren Dachterrassen ist zusätzlich eine 1.00 m hohe Brüstungsmauer gestattet."

Art. 4 Dachgestaltung

Alinea 1 unverändert

Neues Alinea 2: "Im Feld M sind über dem obersten Vollgeschoss ausser Treppenhäusern und Kaminen auch Aufbauten für Liftmotoren, Expansionsgefässe und Lüftungsanlagen zulässig. Diese Aufbauten dürfen höchstens 2,5 m hoch sein."

Alinea 2 wird Alinea 3

Alinea 3 wird Alinea 4.

Bern, den 31. August 1966

Der Tiefbaudirektor der Stadt Bern:



B. Zustimmungserklärungen

Die Unterzeichneten erklären sich mit den vorstehenden Abänderungen der Sonderbauvorschriften einverstanden.

Betroffenes Grundstück	Parzelle	Datum	Unterschrift
Sulgeneckstrasse 56	III 837	4.12.	<i>H. Thomet</i>

Angrenzende Grundstücke	Parzelle	Datum	Unterschrift
Sulgeneckstrasse 54	III 834	4.12.	<i>H. Thomet</i>
" 54 D	III 835		
Eigerstrasse	III 836	23.2.	<i>H. A. H. Meyer</i>
	BR III 3153		
Sulgeneckstrasse 58	III 3548	25.1.	<i>Carl Winkler</i>
" 58 B	III 782		
	III 820		<i>Garrone G.</i>

C. Genehmigungsvermerke

Genehmigung durch den Gemeinderat der Stadt Bern:



Genehmigt vom Gemeinderat der Stadt Bern

am 15. MRZ. 1967

Namens des Gemeinderates

Der Stadtpräsident:

Der Stadtschreiber:

Tulachprüch

Vunnu

Genehmigung durch den Regierungsrat:



Vom Regierungsrate genehmigt,
unter Vorbehalt von Drittmannsrechten.

BERN, den 10. Mai 1967

Im Namen des Regierungsrates

Der Präsident:

Der Staatschreiber: *i. V.*

Mudun

F. Häusler