

Baulinienabänderung Alexandraweg 1:500

(Abänderung gemäss Art.13 BVG)


Bern, den 21. Sept. 1967

Stadtplanungsamt Bern

H. Amhard
Stadtplaner

Legende:

- Vom Reg.-Rat. genehmigte Baulinien
- - - Vom Reg.-Rat genehmigte heute aufzuhebende Baulinien
- Projektierte Baulinien

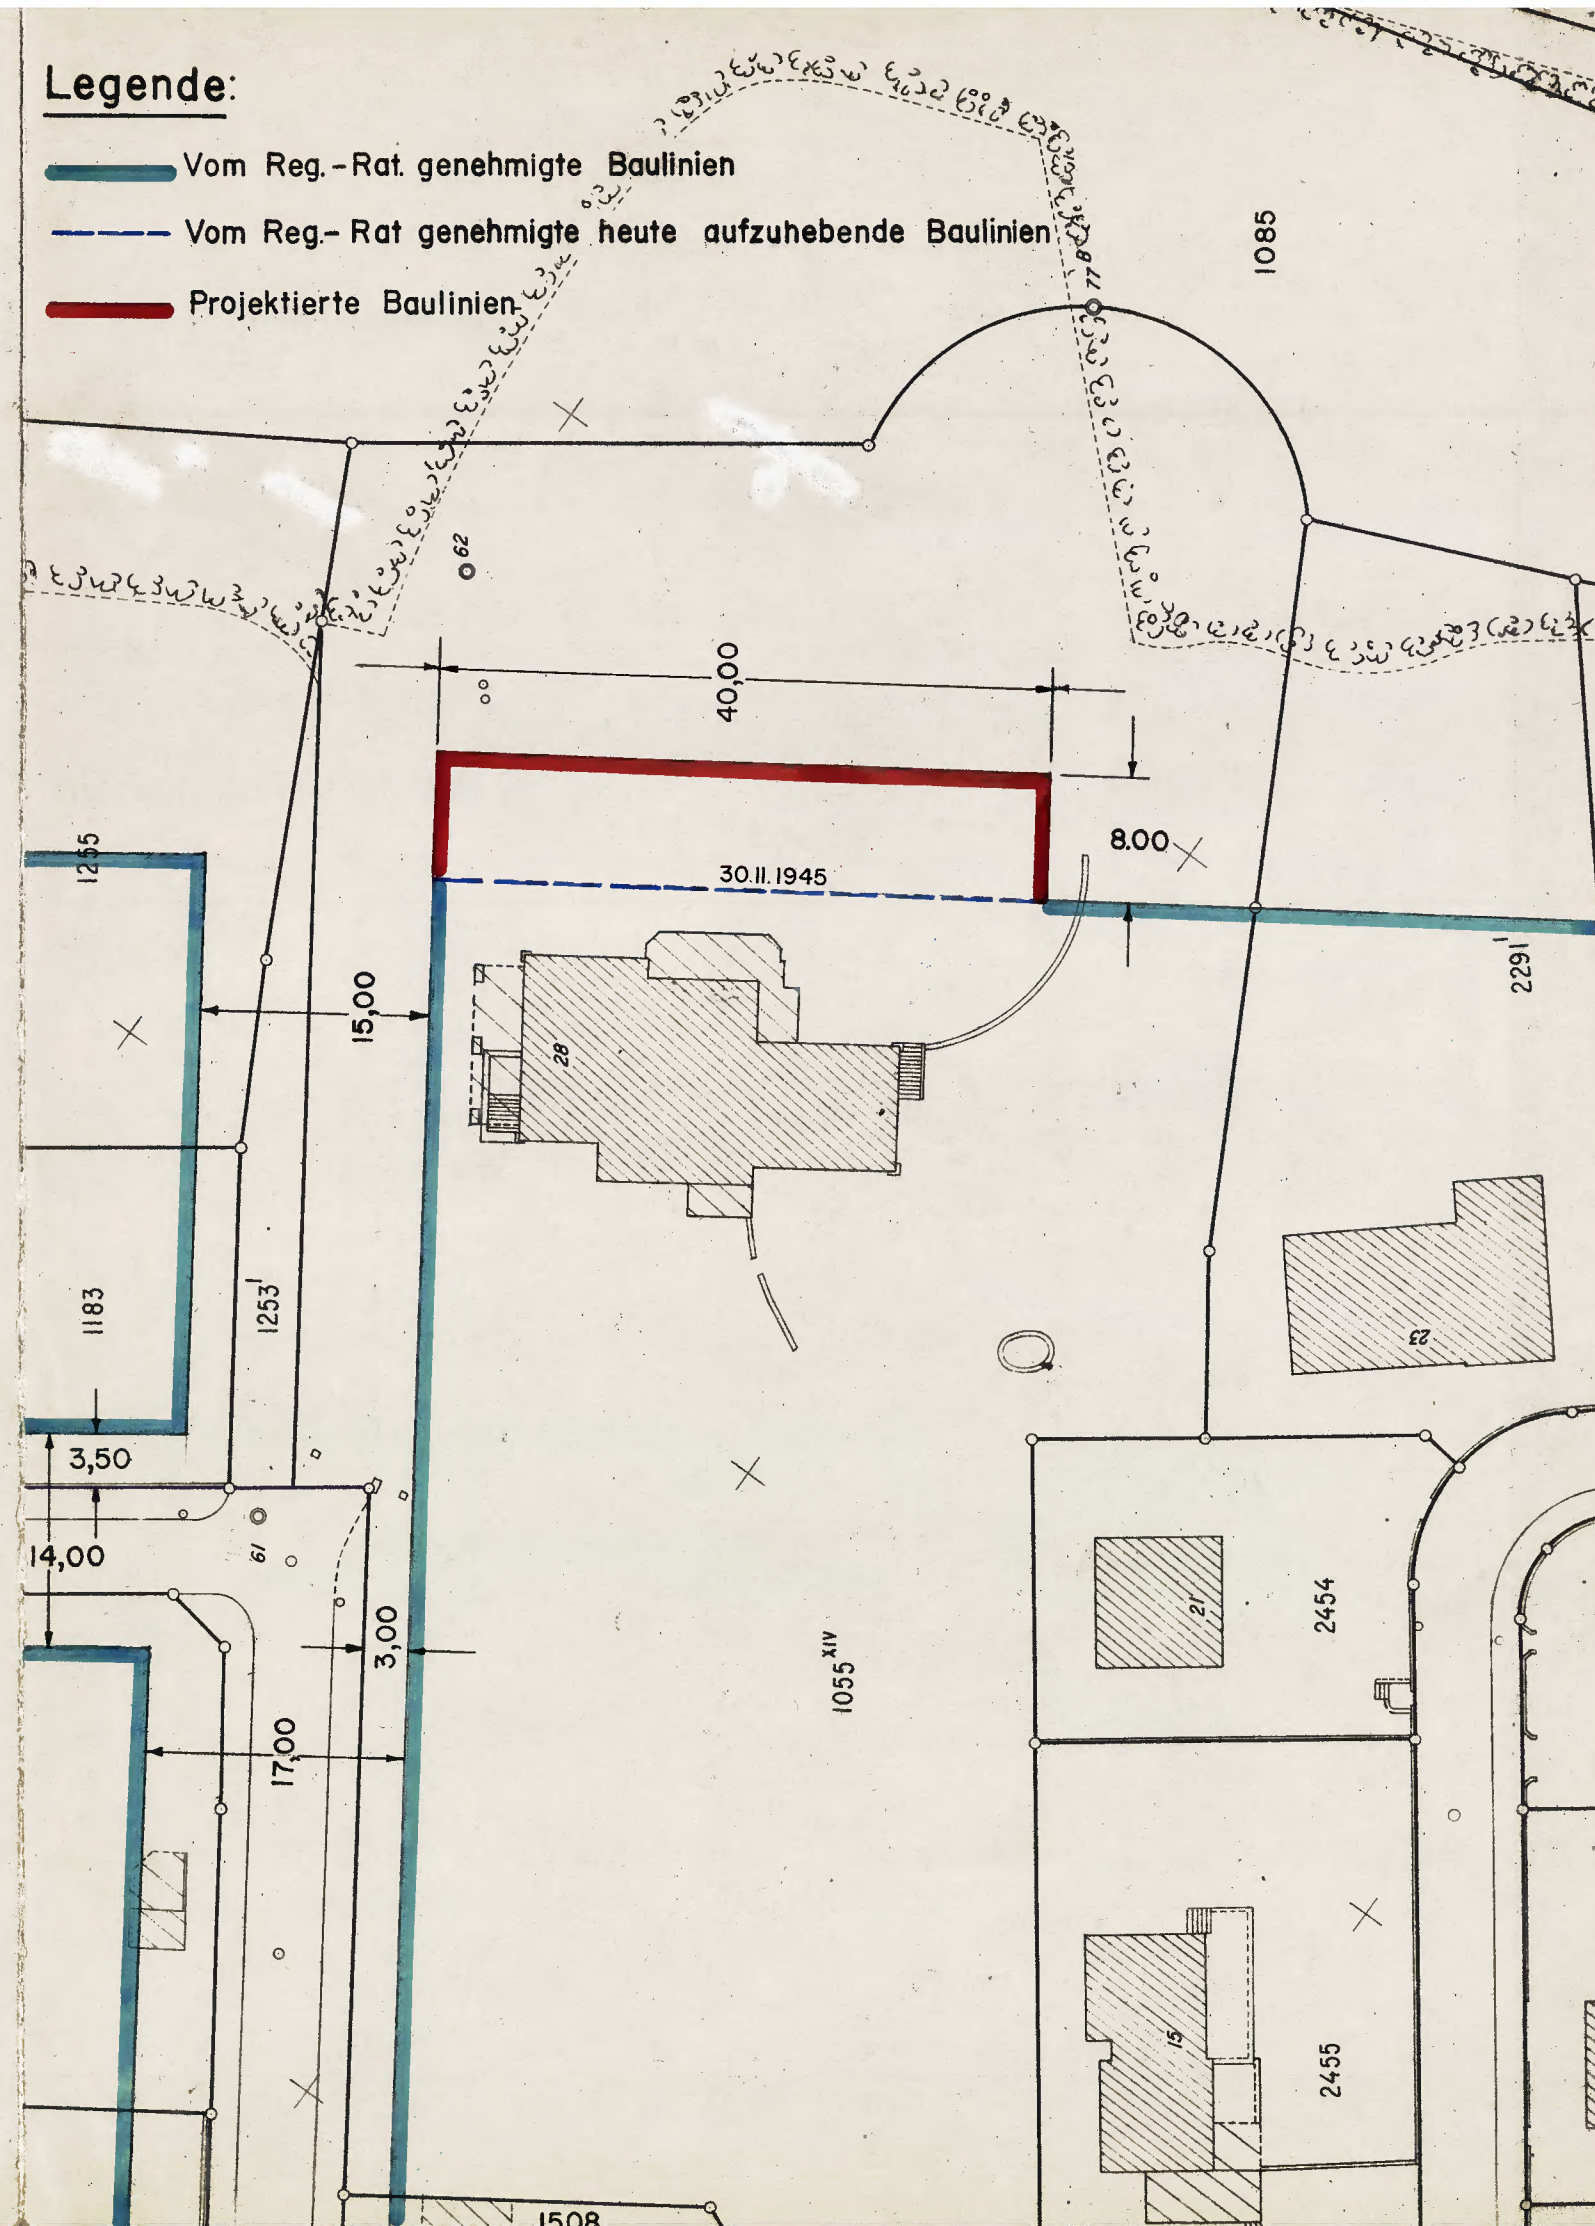

Zustimmungserklärung

Mit dieser Baulinienabänderung erklären sich einverstanden:

Für die direkt betroffenen Grundstücke	Eigentümer	Datum	Unterschrift
1055	Einwohnergemeinde Bern		Der städt. Finanzdirektor: <i>h. wüthrich</i>
Für die angrenzenden Grundstücke			
1085	Einwohnergemeinde Bern		Der städt. Finanzdirektor: <i>h. wüthrich</i>
1253	"		Der städt. Finanzdirektor: <i>h. wüthrich</i>
1255	Rathgeb Charles Sektionschef, Bern	18.9.67	<i>C. Rathgeb</i>
1508	Bracher geb. Schmid Hedwig, Bern	27.11.67	<i>H. + L. Bracher-Schmid</i>
2455	Wüthrich, Hans, Gerichtspräsident B.	3.11.67	<i>H. Wüthrich</i>
2454	Kammer, Fritz Josef, Bern	3.10.67	<i>F. Kammer</i>
2291	Marti Anna, geb. Zürcher, Bern	10.10.67	<i>A. Marti-Zürcher</i>
1183	Schürch Beatrice, geb. Schmidt, Bern	29.10.67	<i>B. Schürch</i>

Genehmigungsvermerke

Genehmigung durch den Gemeinderat:

Genehmigt vom Gemeinderat der Stadt Bern

am 17. JAN. 1968

Namens des Gemeinderates

Der Stadtpräsident:

Der Stadtschreiber:



T. Käppeler *Dumms*

Genehmigung durch den Regierungsrat:

Vom Regierungsrat genehmigt

unter Vorbehalt des Beschlusses No. 1562.....

BERN, den 1. März 1968.....

Im Namen des Regierungsrates

Der Präsident: *H. Wüthrich* Der Stadtschreiber: *[Signature]*

