 
 


Legende:

-  Vom Reg.-Rat genehmigte Baulinien
-  Vom Reg.-Rat genehmigte, heute aufzuhebende Baulinien
-  Neue Baulinien für eingeschossige Bauten auf der Geläseüberdachung


Baulinienabänderung Bogenschützenstr.-Schanzenstr.

1:500

Abänderung nach Art. 13 BVG

Bern, den 9.12.1967

Stadtplanungsamt Bern
H. Apphard
Stadtplaner

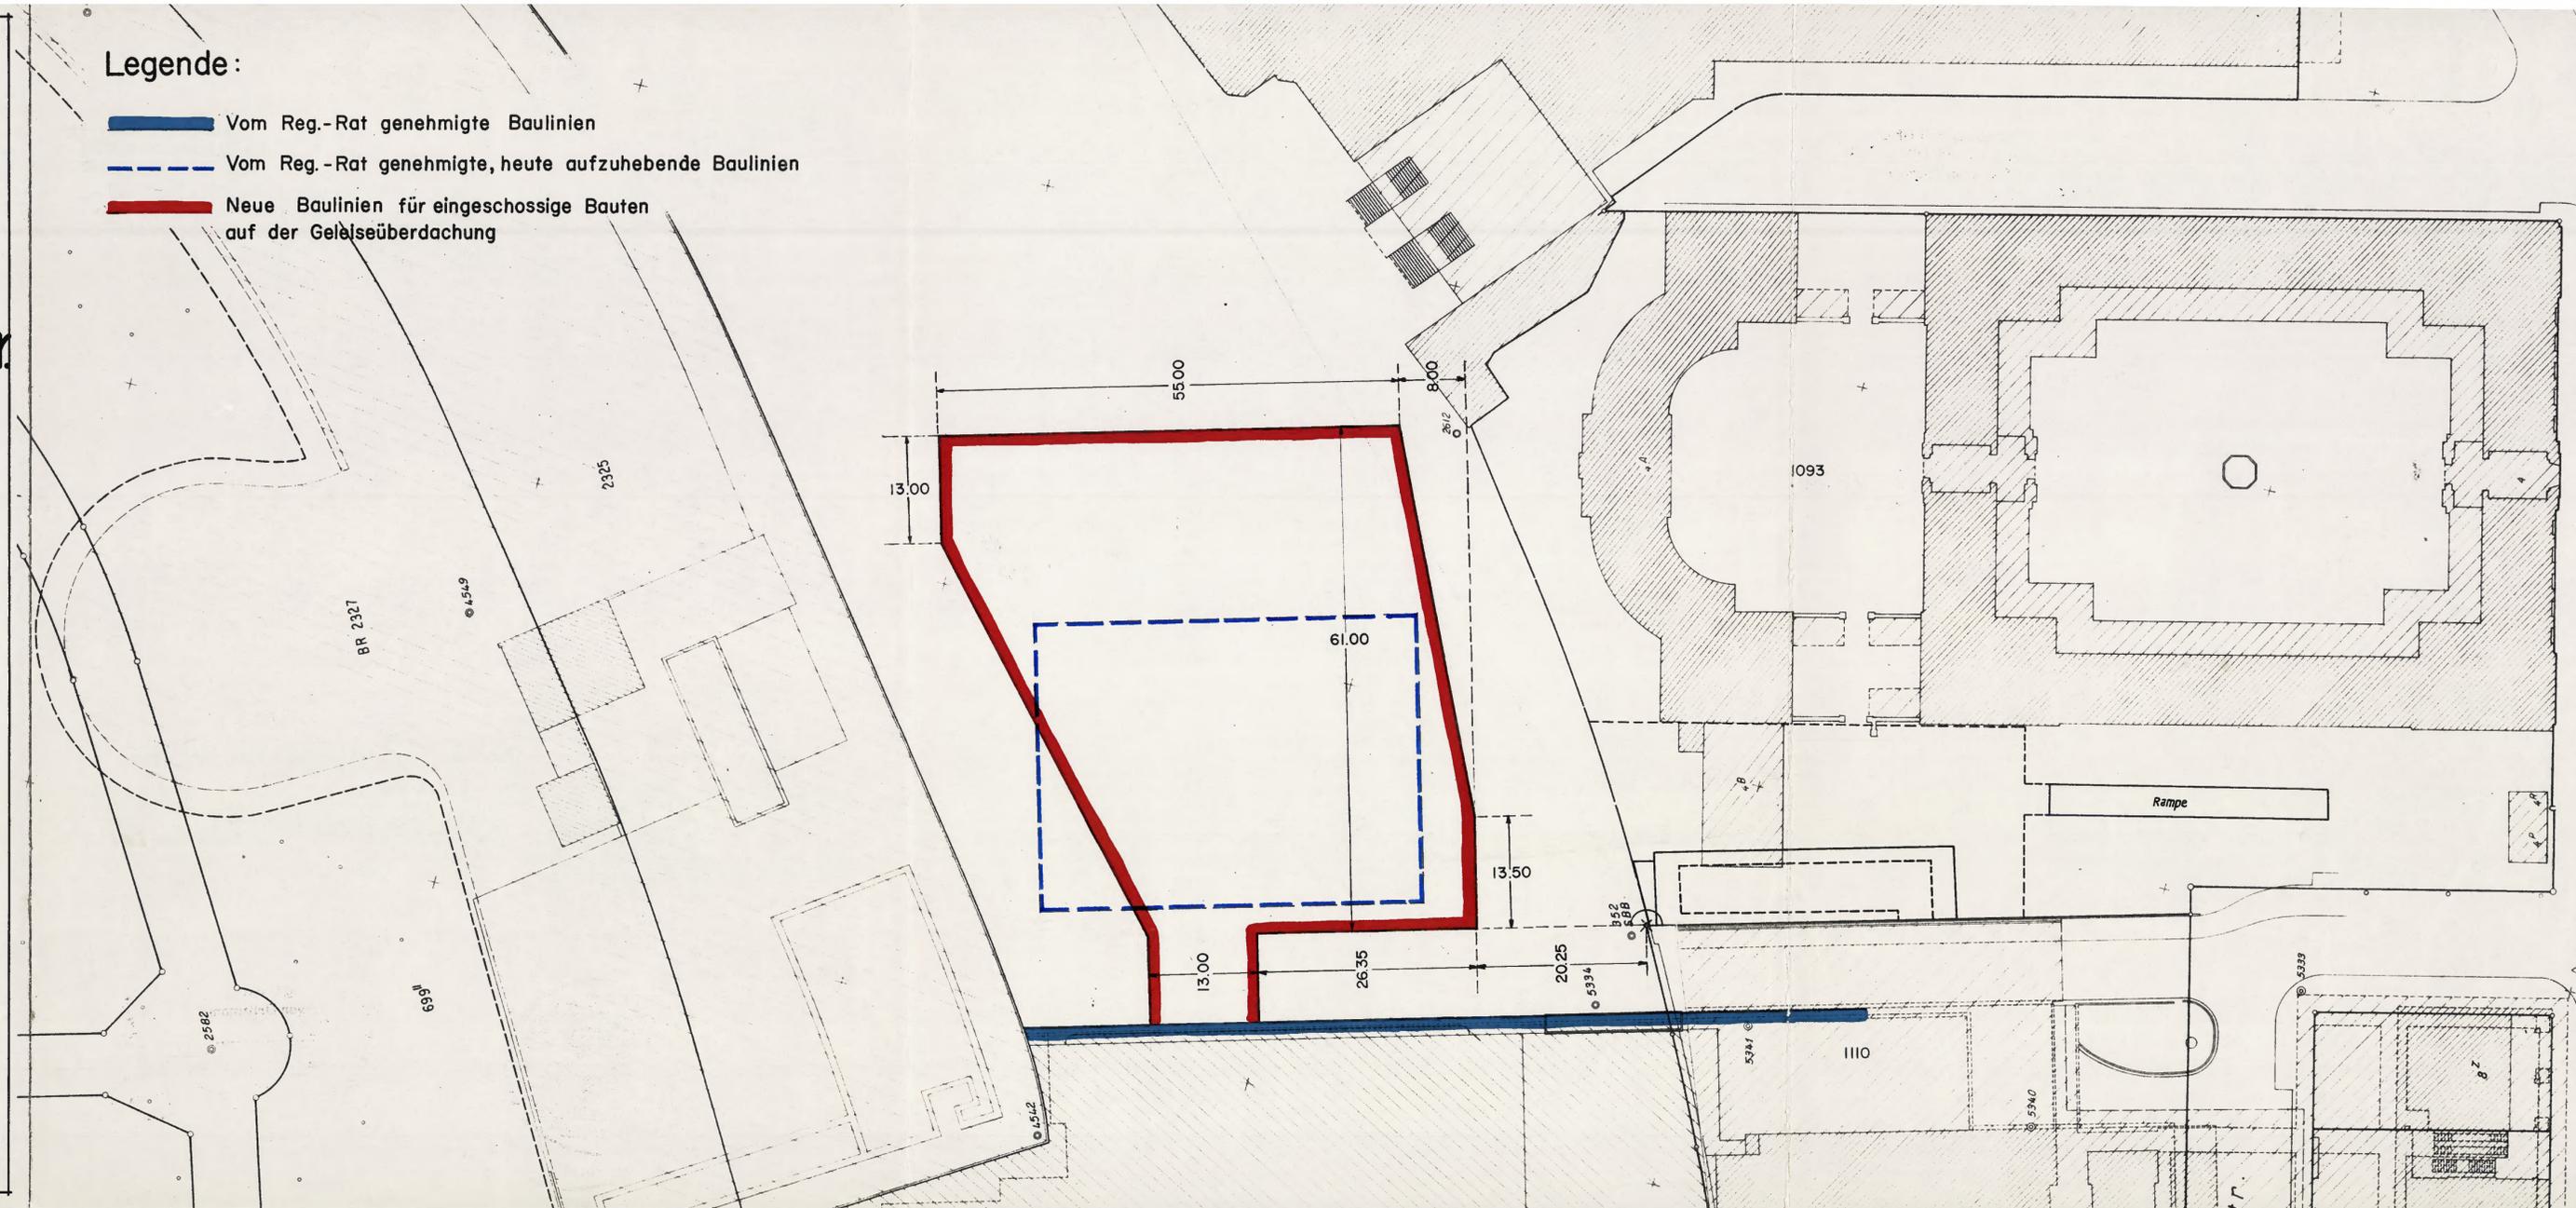

Zustimmungserklärung

Mit dieser Baulinienabänderung erklären sich einverstanden:

Für die direkt betroffenen Grundstücke	Eigentümer	Datum	BUNDESHAUPT DER GENERALDIREKTION Der Oberingenieur:
2325	Schweiz. Bundesbahnen	22.12.67	<i>[Signature]</i>
Für die angrenzenden Grundstücke			23.12.67
1093	Burgergemeinde Bern	<i>[Signature]</i>	BURGERSPITAL DER STADT BERN Der Direktionspräsident:
1110	Schweiz. Eidgenossenschaft	22.12.67	Ludwig Liegenchaftsverwaltung des Kantons Bern
699	Staat Bern	14.1.68	Der Liegenchaftsverwalter:
BR 2327	Grosse Schanze AG Bern	22.12.67	<i>[Signature]</i> Maurer

Genehmigungsvermerke

Genehmigung durch den Gemeinderat:

Genehmigt vom Gemeinderat der Stadt Bern

am 31. JAN. 1968

Namens des Gemeinderates

Der Stadtpräsident:

Der Stadtschreiber: *[Signature]*



[Signature]

[Signature]

Genehmigung durch den Regierungsrat:

Vom Regierungsrat genehmigt,
unter Vorbehalt von Drittmansrechten.
BERN, den 26. März 1968

Im Namen des Regierungsrates

Der Präsident:

Der Stadtschreiber:



[Signature]

[Signature]