

Baulinienplan Bodenweid
vom Reg.-Rat genehmigt am 14.12.56

Baulinienabänderung
am Pfaffensteig

1:500

(gemäss Art. 13 BVG)

Unter Vorbehalt von Art.10 Abs.2 des Forstgesetzes vom 20.
August 1905 mit Abänderung vom 23. November 1952

Bern, den 22. 8. 1968

Stadtplanungsamt Bern

Hs. Kuegg

Zustimmungserklärung

Mit dieser Baulinienabänderung erklären sich einverstanden:

Für die direkt betroffenen Grundstücke	Eigentümer	Datum	Unterschrift
172	Hasler AG Bern	26.8.68	<i>Hasler A-G</i>
Für die angrenzenden Grundstücke			
3565	Hasler AG Bern	26.8.68	<i>Hasler A-G</i>
173	Bürgergemeinde Bern	22.8.68	<i>M...</i>
1368	Einwohnergemeinde Bern	13.8.68	<i>M...</i>
677	Bürgerholzgem. Bümpliz	27.8.68	<i>BÜMPLIZ</i>

Genehmigungsvermerke

Genehmigung durch den Gemeinderat:


Genehmigt vom Gemeinderat der Stadt Bern
am 11. SEP. 1968
RH

Namens des Gemeinderates
Der Stadtpräsident: *E...*
Der Stadtschreiber: *M...*

Genehmigung durch den Regierungsrat:

Vom Regierungsrat genehmigt,
unter Vorbehalt von Drittmansrechten,
BERN, den 22. Nov. 1968

Im Namen des Regierungsrates
Der Präsident: *K...*
Der Staatschreiber: *H...*

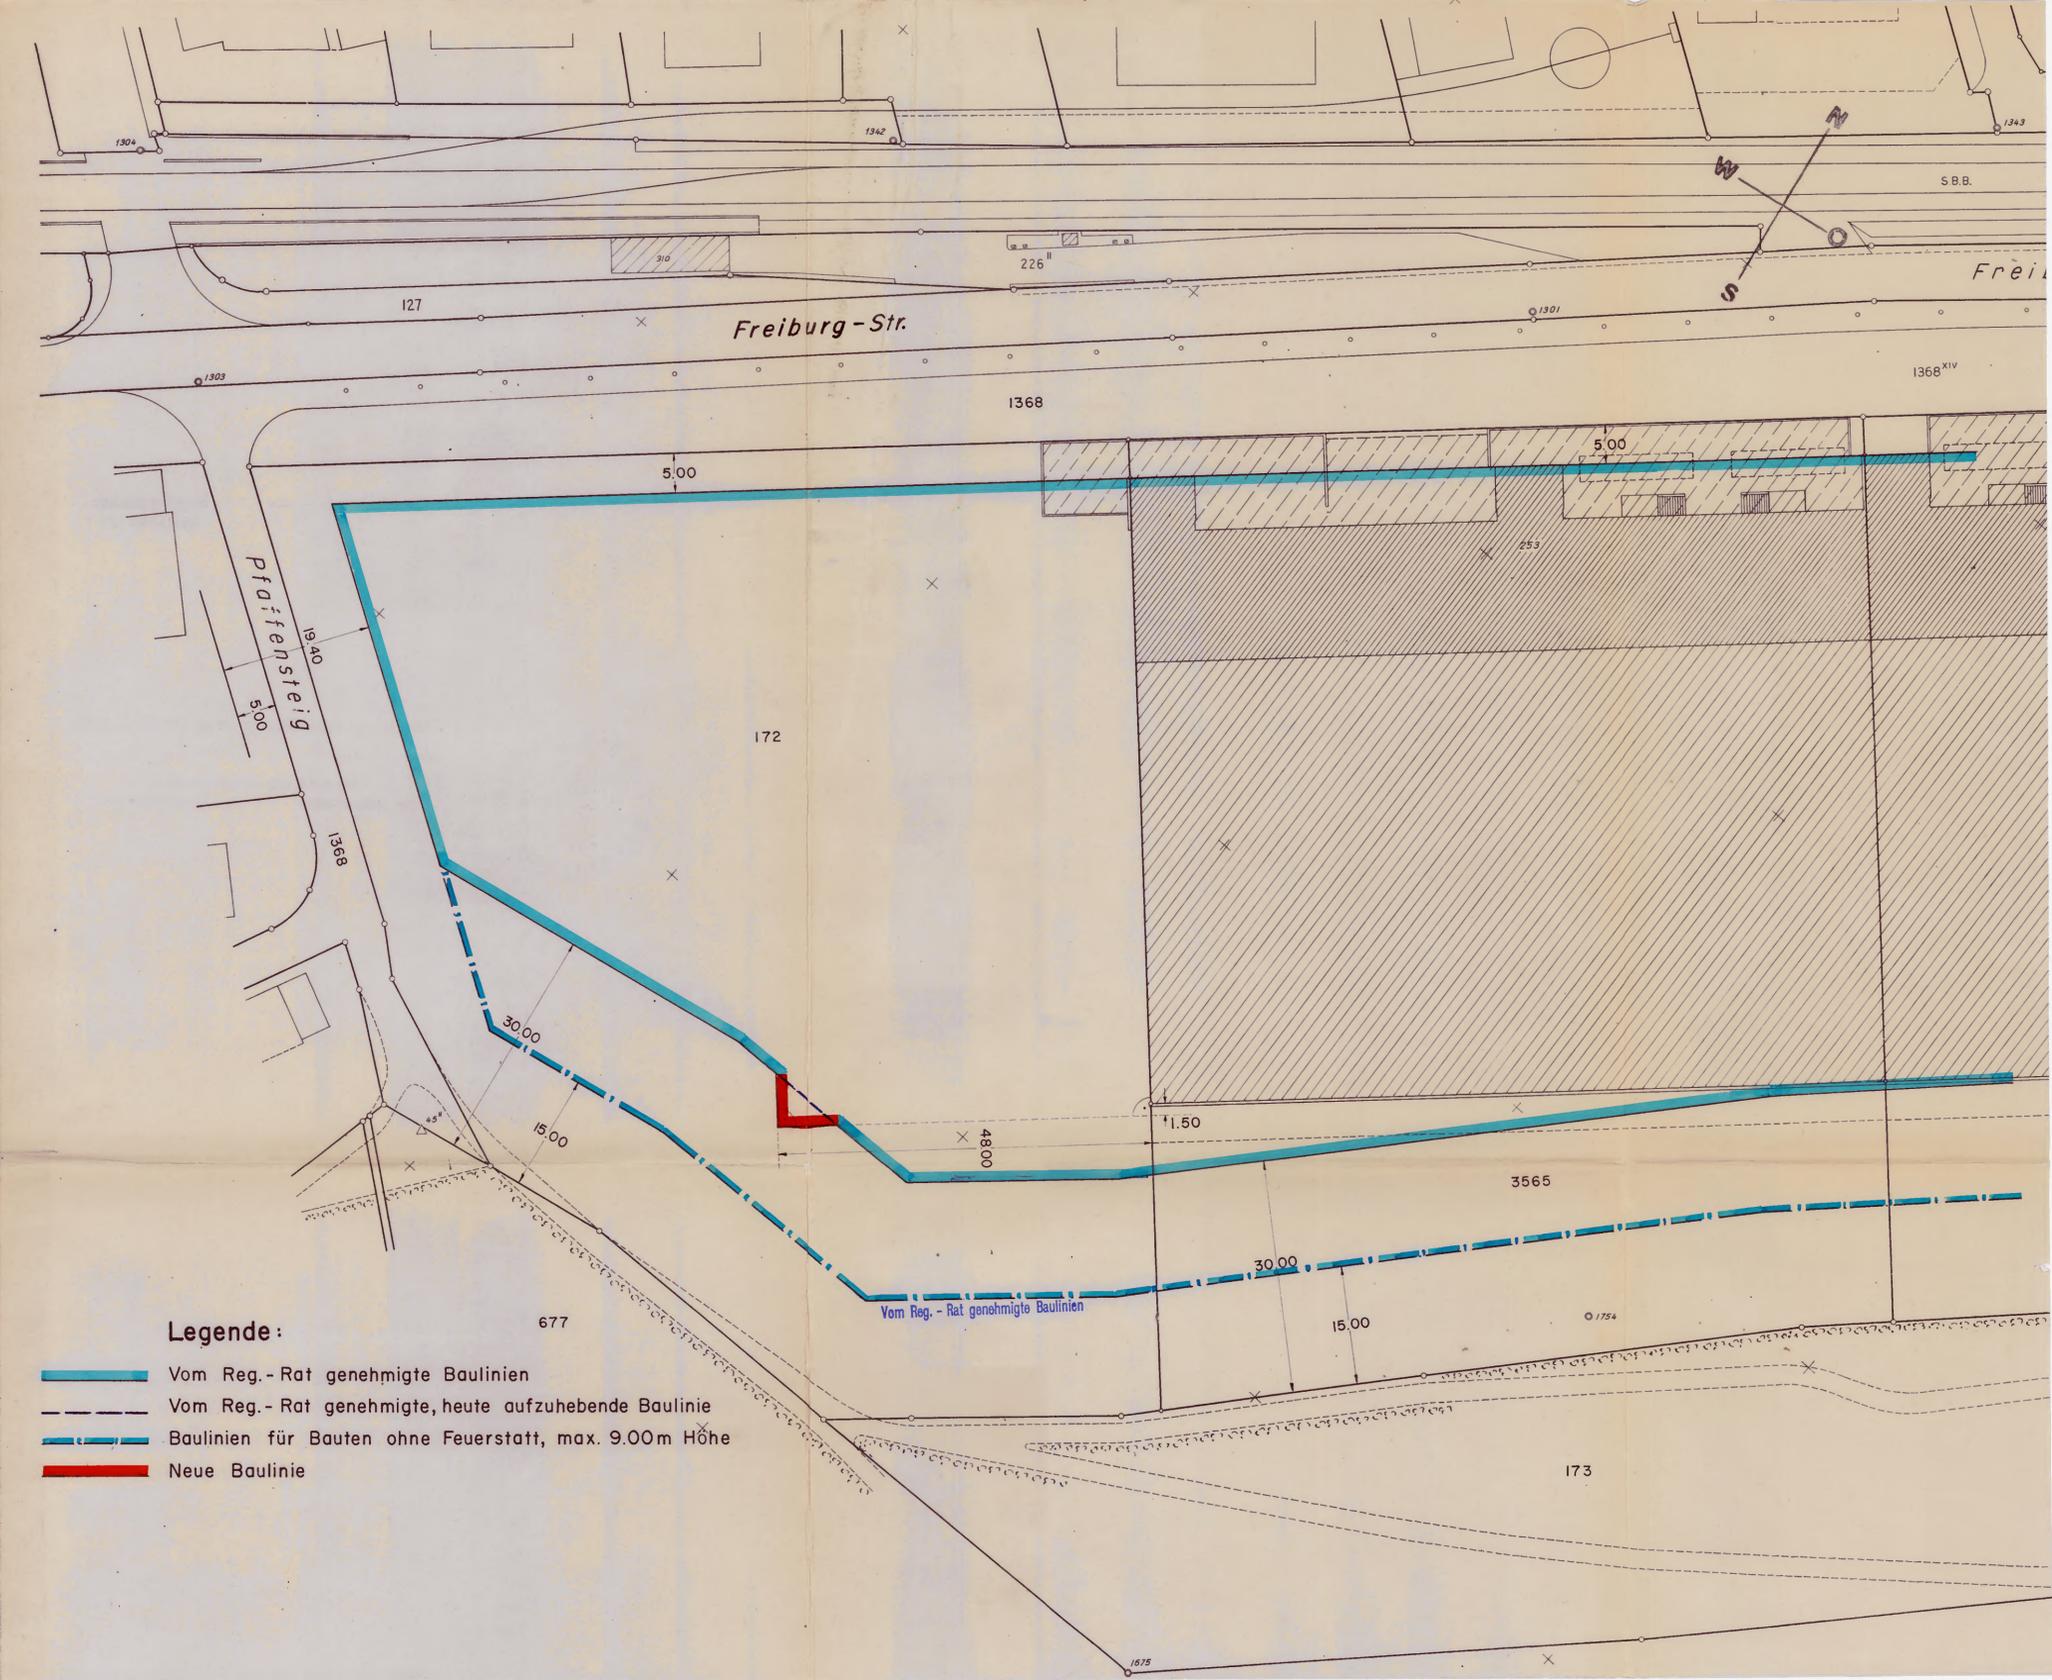

- Legende:**
- Vom Reg.-Rat genehmigte Baulinien
 - Vom Reg.-Rat genehmigte, heute aufzuhebende Baulinie
 - Baulinien für Bauten ohne Feuerstatt, max. 9.00m Höhe
 - Neue Baulinie