

490

BAULINIENPLAN—INSELAREAL

(Vom Reg.-Rat genehmigt am 18. 4. 1961)

Baulinienabänderung Friedbühlstr.—Murtenstr.

1:500

(gemäss Art. 13 BVG)

Bern, den 28. 2. 1970

Stadtplanungsamt Bern

Hs. Kregger

Zustimmungserklärung

Mit dieser Baulinienabänderung erklären sich einverstanden:

Für die direkt betroffenen Grundstücke

Eigentümer

Datum

Unterschrift

1951, 1953,

Hess AG, Köniz

16. Dez. 1970

Der städt. Finanzdirektor:
Klärner

1946

Einwohnergemeinde Bern

PLANUNGS- u. WIRTSCHAFTSDIREKTION
DER STADT BERN
Rechtsdienst

II

Strassenparzelle Friedbühlstr.-
Murtenstr.

[Signature]

Für die angrenzenden Grundstücke

DIREKTION DES INSELSPITALS

2189, 1962, 2820, 2014,

Inselspital Stiftung

Hess AG

1952

Hess AG, Köniz

3000 Bern-Steinhölzli

Genehmigungsvermerke

Genehmigung durch den Gemeinderat:

Genehmigt vom Gemeinderat der Stadt Bern
am 30. DEZ. 1970



Namens des Gemeinderates

Der Stadtpräsident:

Der Stadtschreiber:


Fulcherpäch *z. Jaquet*

Genehmigung durch den Regierungsrat:

Genehmigt
BERN, den 14. Juni 1971
BAUDIREKTION DES KANTONS BERN:

Der Baudirektor:

[Signature]

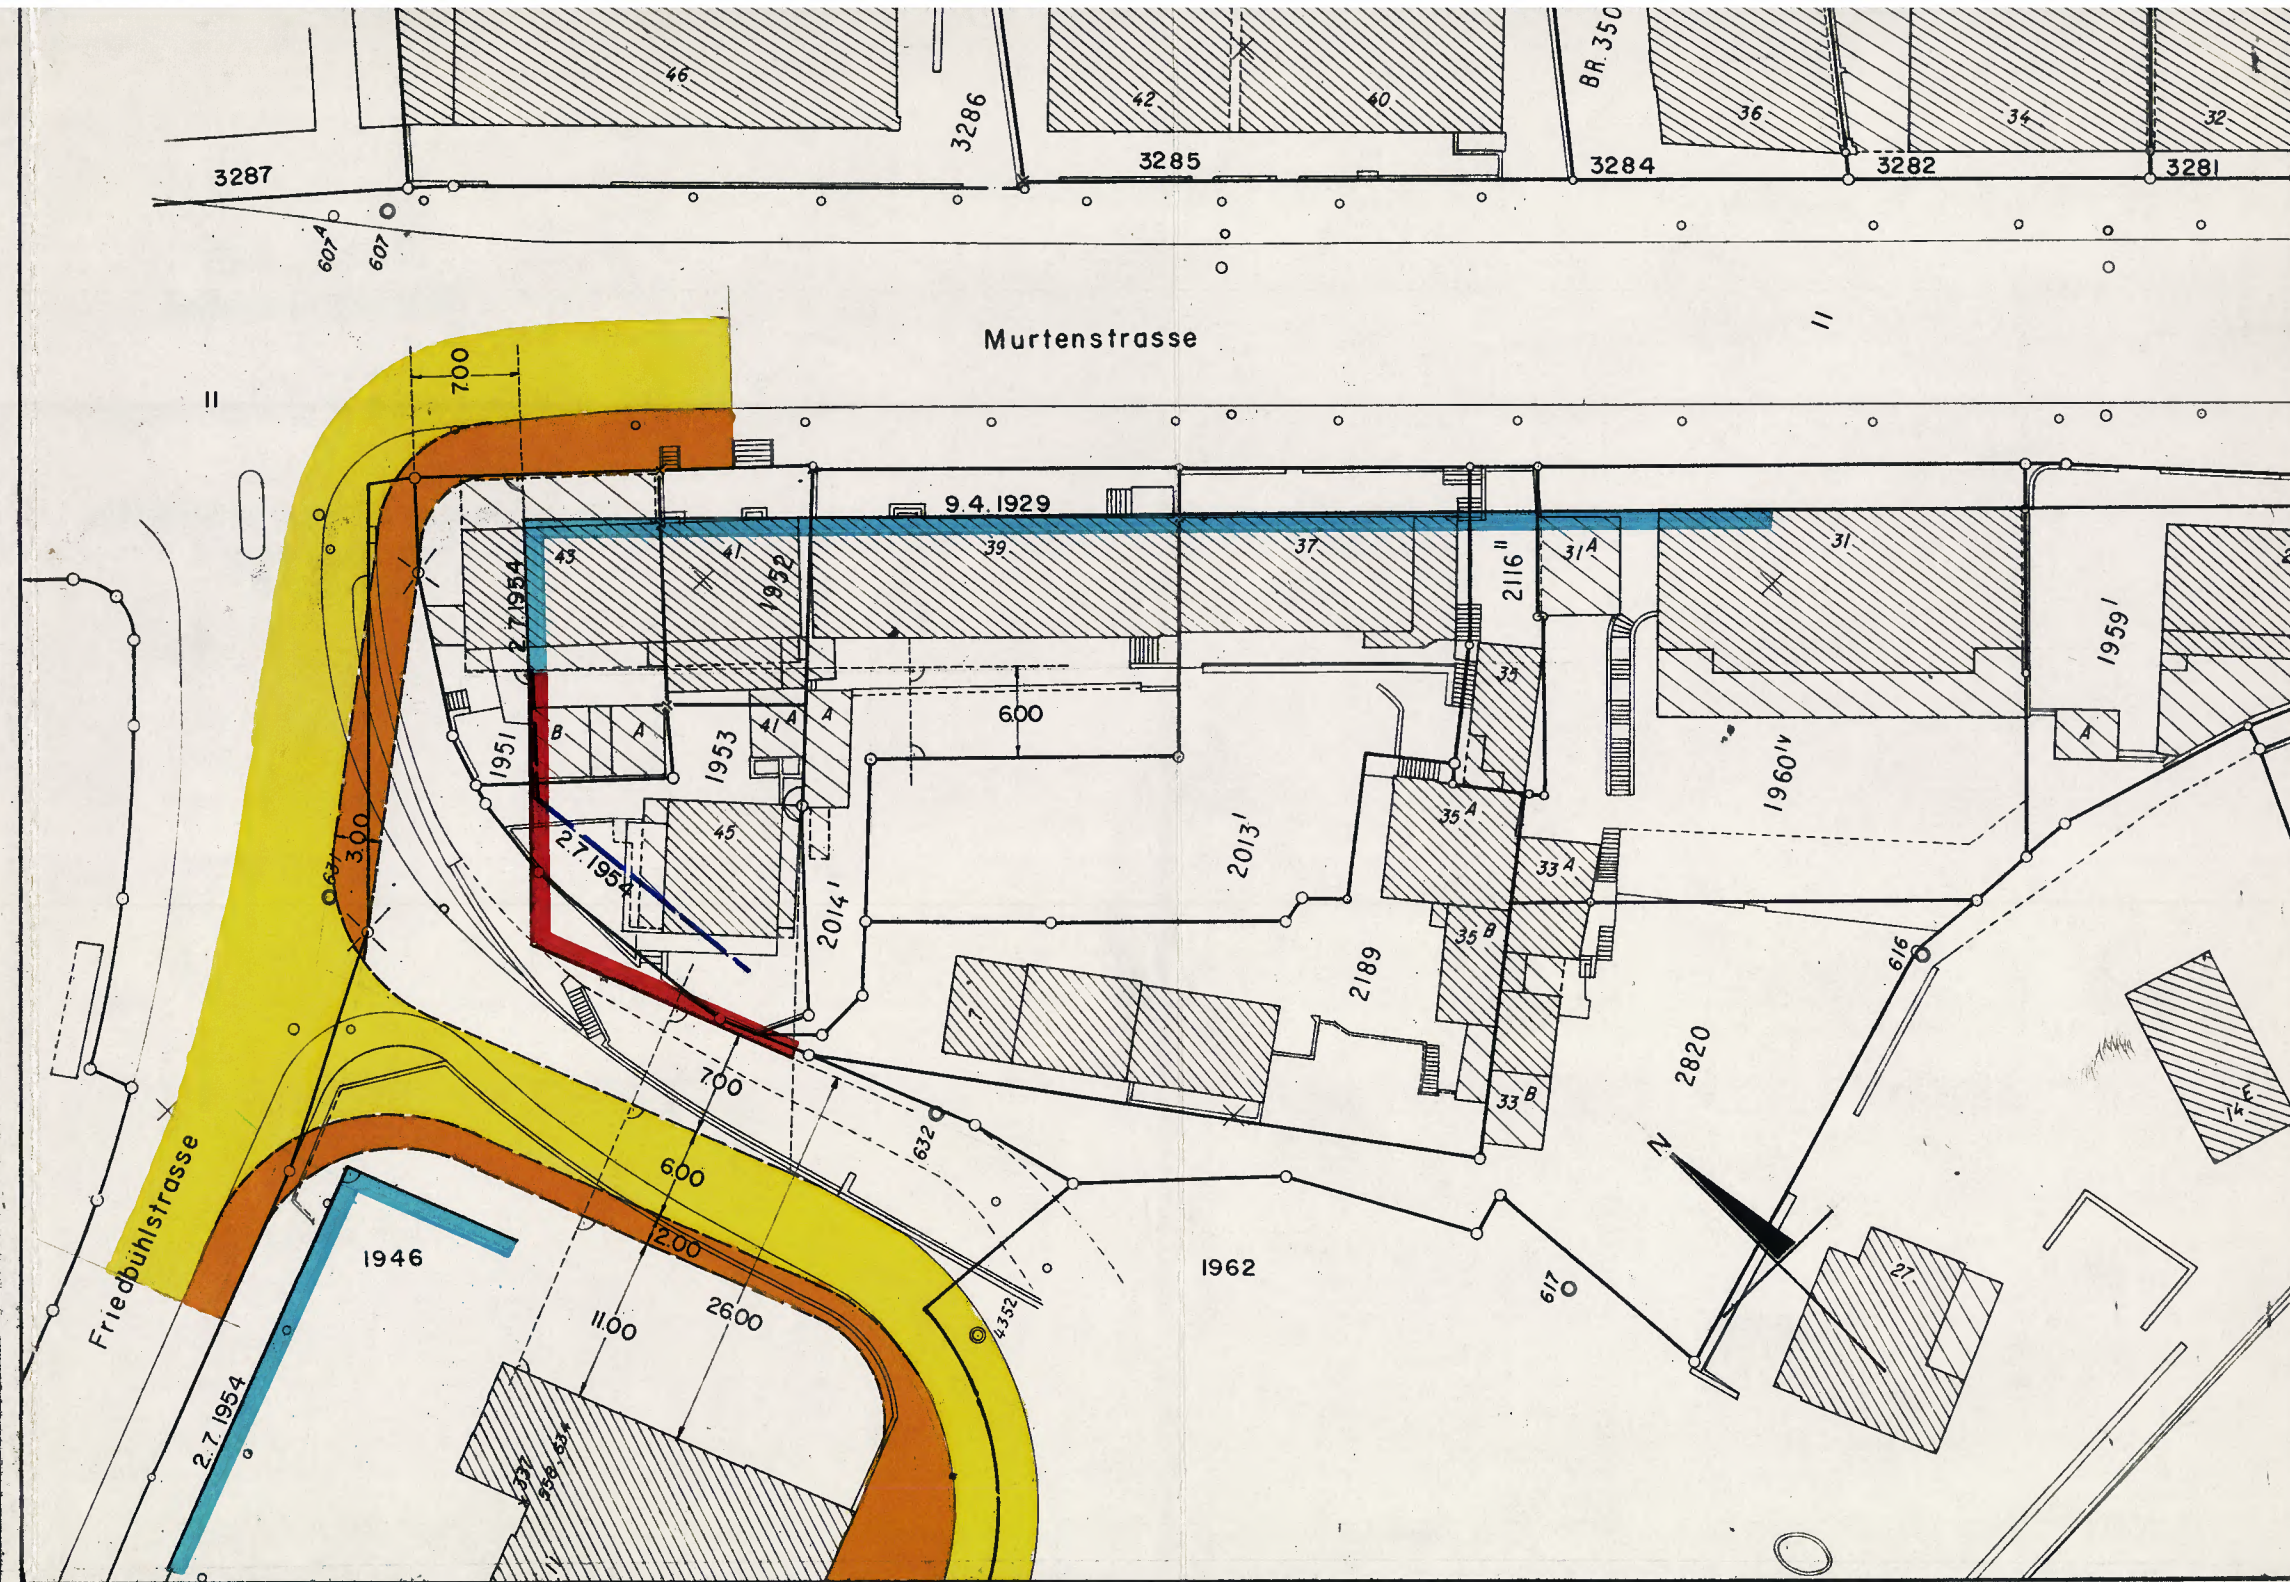

Legende:

- Vom Reg.-Rat genehmigte Baulinien
- Vom Reg.-Rat genehmigte, heute aufzuhebende Baulinien
- Neue Baulinien
- Neue Strassen- und Trottoirlinien