

Gestaltungsplan Tscharnergut vom Reg.-Rat genehmigt am 23.11.1960

Abänderung des Gestaltungsplanes 1:1000


Tscharnergut 1

- Gemeinschaftszentrum
- Tagesheim - Gymnastikhalle
- Kehrichthaus
- Moped - Unterstand
- Tiergarten
- Unterirdische Einstellhalle

Bern, den 1. 2. 1972 Stadtplanungsamt Bern

Legende:

- Wirkungsbereich des Gestaltungsplanes Tscharnergut vom Reg.-Rat genehmigt am 23.11.1960
-  Vom Reg.-Rat am 23.11.1960 genehmigte Bauten
-  In Abänderung zum Gestaltungsplan bestehende Bauten
-  Neue Bauten
 - ⊙ Gemeinschaftszentrum
 - ⊙ Tagesheim - Gymnastikhalle
 - ⊙ Kehrichthaus
 - ⊙ Moped - Unterstand
 - ⊙ Tiergarten
 - ⊙ Unterirdische Einstellhalle
-  Genehmigte jedoch nicht erstellte Bauten

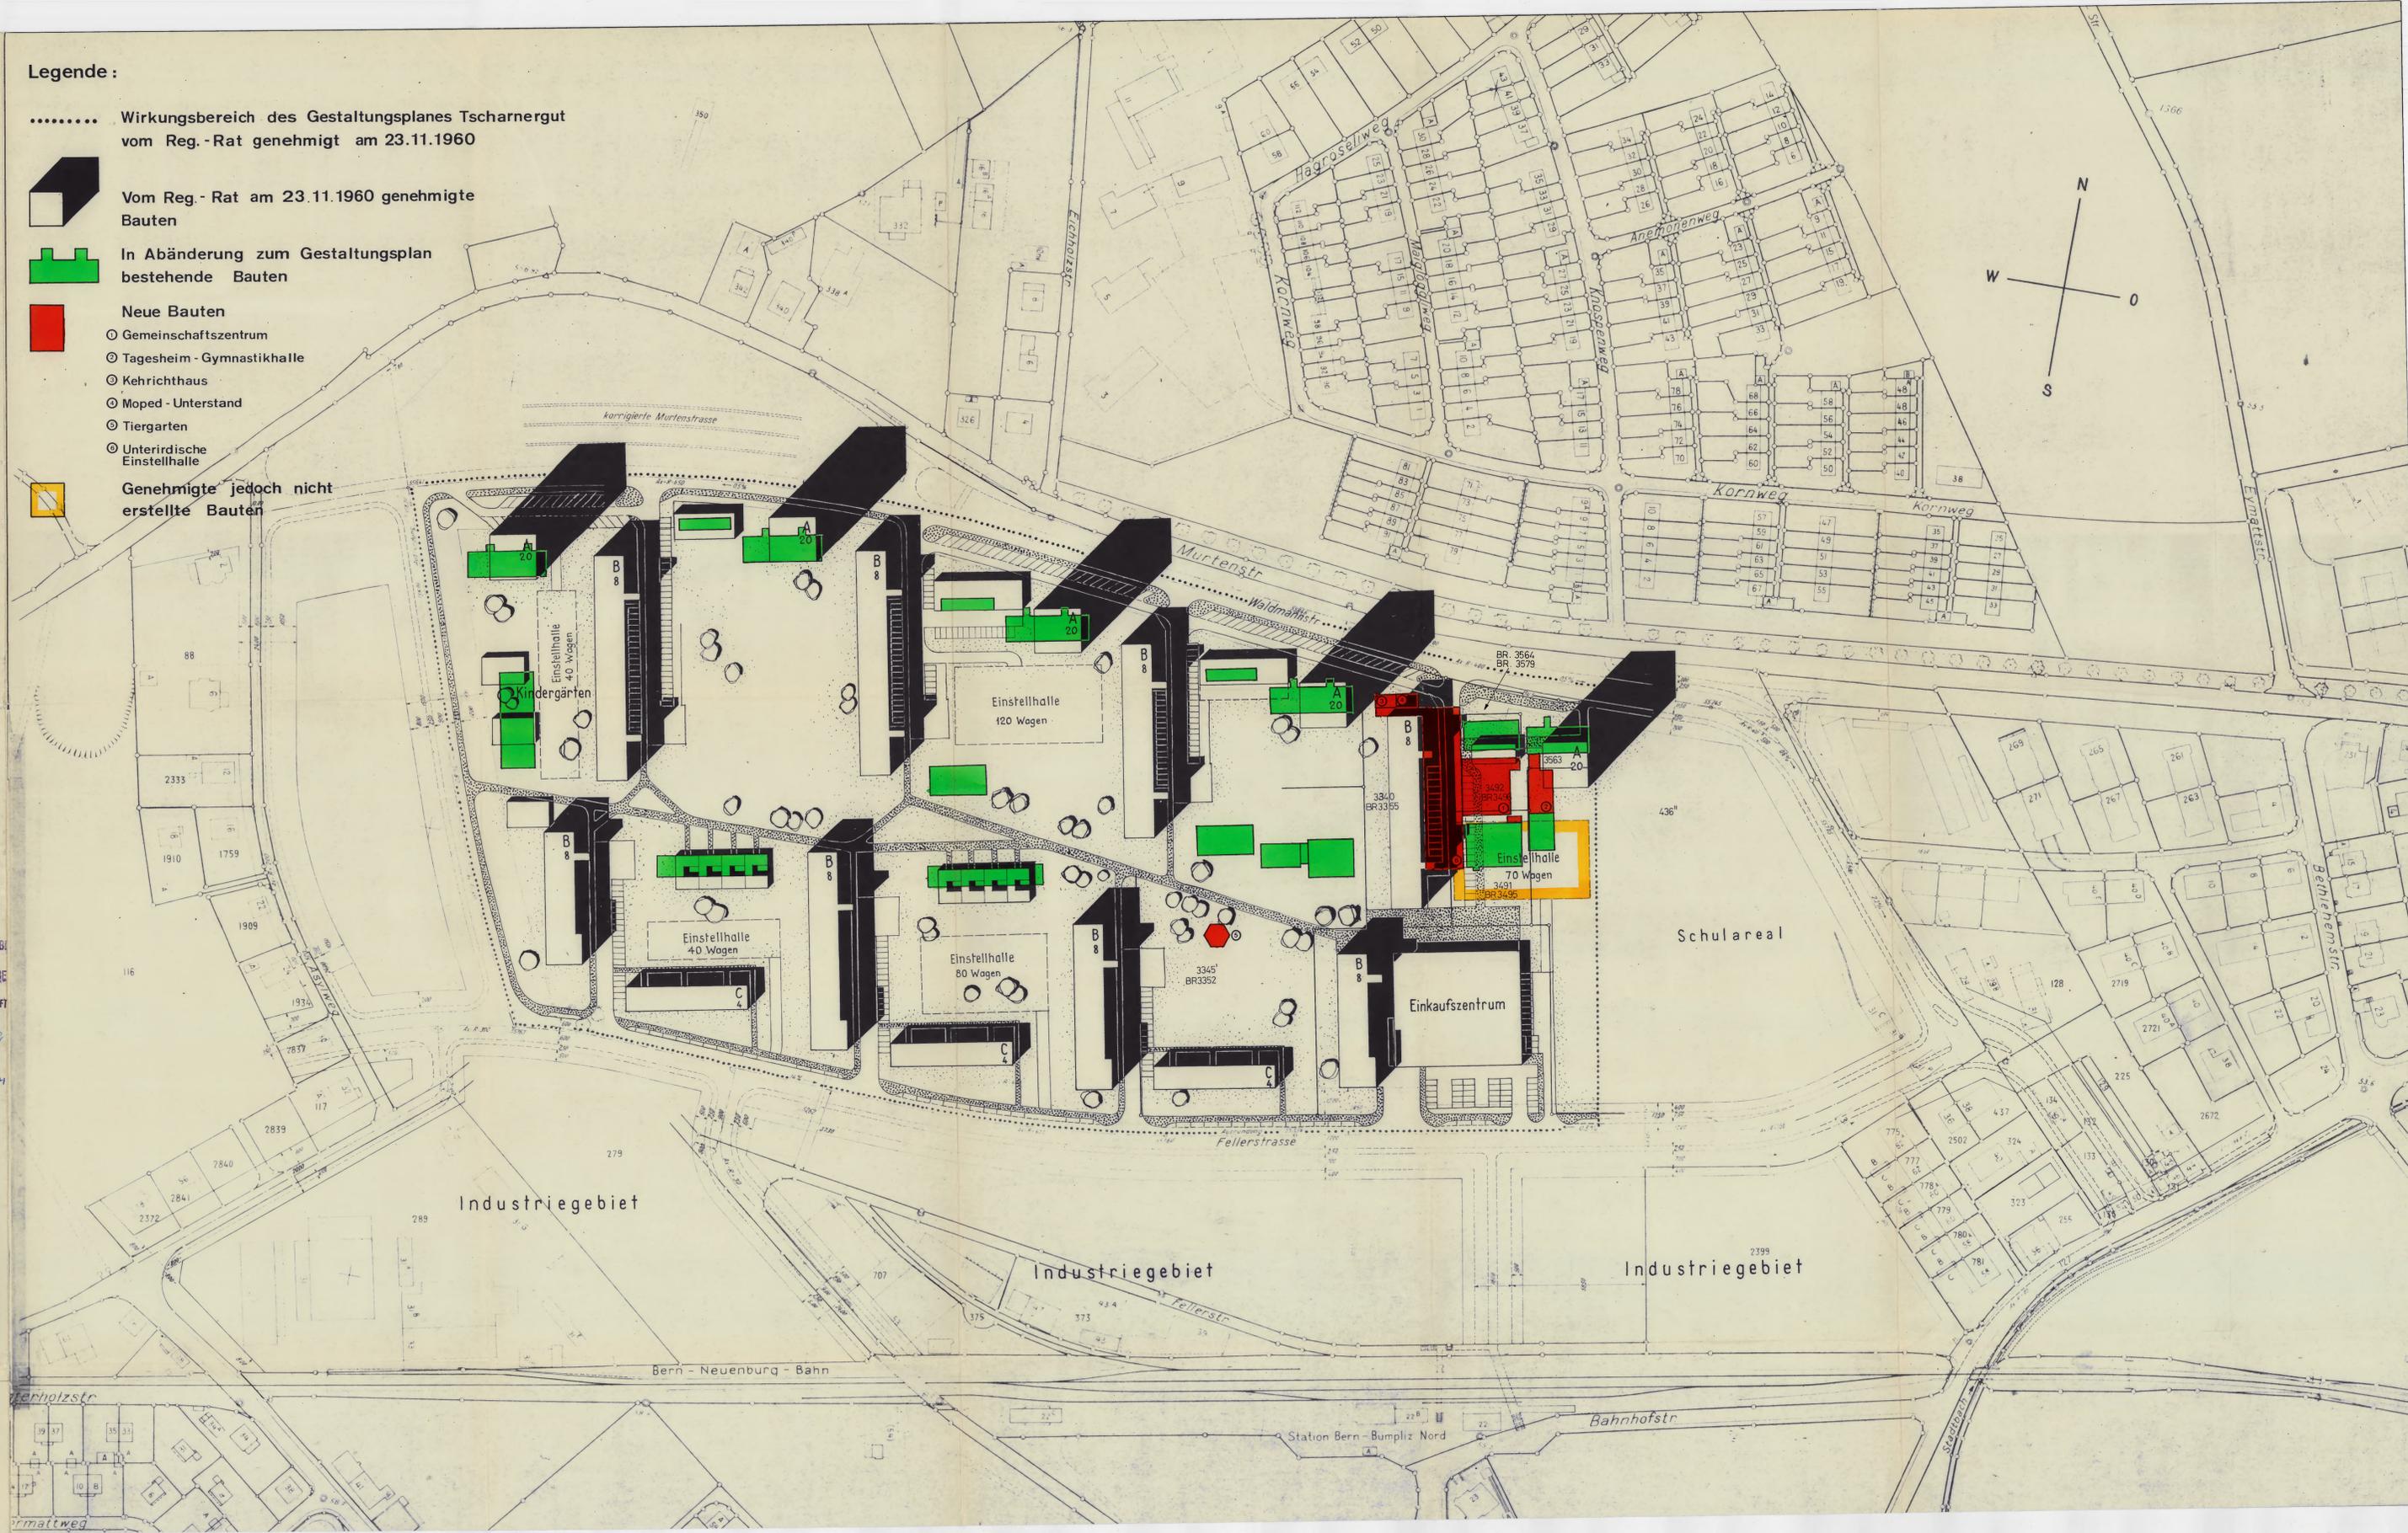

Zustimmungserklärung

Mit dieser Abänderung des Gestaltungsplanes und der Sonderbauvorschriften erklären sich einverstanden:

Grundstücke	Eigentümer	Datum	Unterschrift
436, 3345, 3346, 3563, 3491, 3492	Einwohnergemeinde Bern		Der städt. Finanzdirektor!
BR. 3564, BR. 3579	Einwohnergemeinde Bern		<i>[Signature]</i>
3345, BR. 3352	Familien - Baugenossenschaft Bern		<i>[Signature]</i>
3340, BR. 3355	Kio - Bau- u. Wohnungsgenossenschaft Bern		<i>[Signature]</i>
3491, BR. 3495	Einwohnergemeinde Bern		<i>[Signature]</i>
3492, BR. 3496	Familien - Baugenossenschaft Bern		<i>[Signature]</i>

Der städt. Finanzdirektor!
[Signature]
 BAUGENOSSENSCHAFT BRÜNNEN-ESCHOLZ
[Signature]
 TSCHARNERGUT IMMOBILIEN AG, BERN
[Signature]
 KIO-BAU- und WOHNGENOSSENSCHAFT
 Gryphenhölzliweg 40 - BERN
 Telefon 031 44 18 26
 Familien - Baugenossenschaft BERN
[Signature]

Genehmigungsvermerke

Genehmigung durch den Gemeinderat:
 Genehmigt vom Gemeinderat der Stadt Bern am 28. JUNI 1972
 Namens des Gemeinderates
 Der Stadtpräsident: *[Signature]*
 Der Stadtschreiber - Stellvertreter: *[Signature]*

Genehmigung durch die kantonale Baudirektion:
 Genehmigt BERN, den 11. Aug. 1972
 BAUDIREKTION DES KANTONS BERN
 Der Baudirektor: *[Signature]*

Abänderung der Sonderbauvorschriften zum Ueberbauungsplan Tscharnergut (Vom Regierungsrat genehmigt am 23.11.1960)

Zusätzlicher Artikel

Art. 11 Für die Siedlung technisch notwendige Kleinbauten wie Containerräume, Mopedunterstände und ähnliche private bauliche Einrichtungen können im Rahmen der städtischen Bauordnung erstellt werden.