

Gemeinde Bern **507** Plan Nr. 1034/1

Überbauungsplan Kleefeld - Obermatt von  
der kant. Baudirektion genehmigt am 27.5.1969

# Abänderung des Überbauungsplanes 1:500 Kleefeld 3

Gemäss Art. 135 Bau V

Zu diesem Plan gehört der abgeänderte  
Gestaltungsplan Nr. 1034/2 vom 21. 4. 1972  
Die Sonderbauvorschriften vom 10.8.1967  
werden von dieser Abänderung des  
Überbauungsplanes nicht betroffen.

Bern, den 21. 4. 1972  
Stadtplanungsamt Bern  
*Hs. Arzegg*

## Zustimmungserklärung

Mit dieser Baulinienabänderung erklären sich einverstanden:

Für die direkt betroffenen Grundstücke	Eigentümer	Datum	Unterschrift
3949	Bürgergemeinde Bern	20. Juni 1972	<i>Bürgergemeinde Bern</i> Der Domänenverwalter:
Für die angrenzenden Grundstücke			
300	Bürgergemeinde Bern	20. Juni 1972	<i>Bürgergemeinde Bern</i> Der Domänenverwalter:
185	Fehlbaum - Isenschmid Johanna und Mith.	19.6.72	<i>W. M. Jenni</i>
3801	Gafner Gottlieb, Gafner Beat	14.6.72	<i>T. Lehner</i>
BR 3856	Ryffli Immobilien AG, Bern	15.9.72	<i>Hans Ryffli</i>

## Genehmigungsvermerke

Genehmigung durch den Gemeinderat:

BR 3950




**Genehmigt vom Gemeinderat der Stadt Bern**  
am 18. Okt. 1972

Namens des Gemeinderates  
Der Stadtpräsident: *E. Schaffner*  
Der Stadtschreiber: *Z. Jäggi*

Genehmigung durch die kantonale Baudirektion:

**Genehmigt**  
BERN, den 10. Jan. 1973  
BAUDIREKTION DES KANTONS BERN  
Der Baudirektor: *H. Keller*

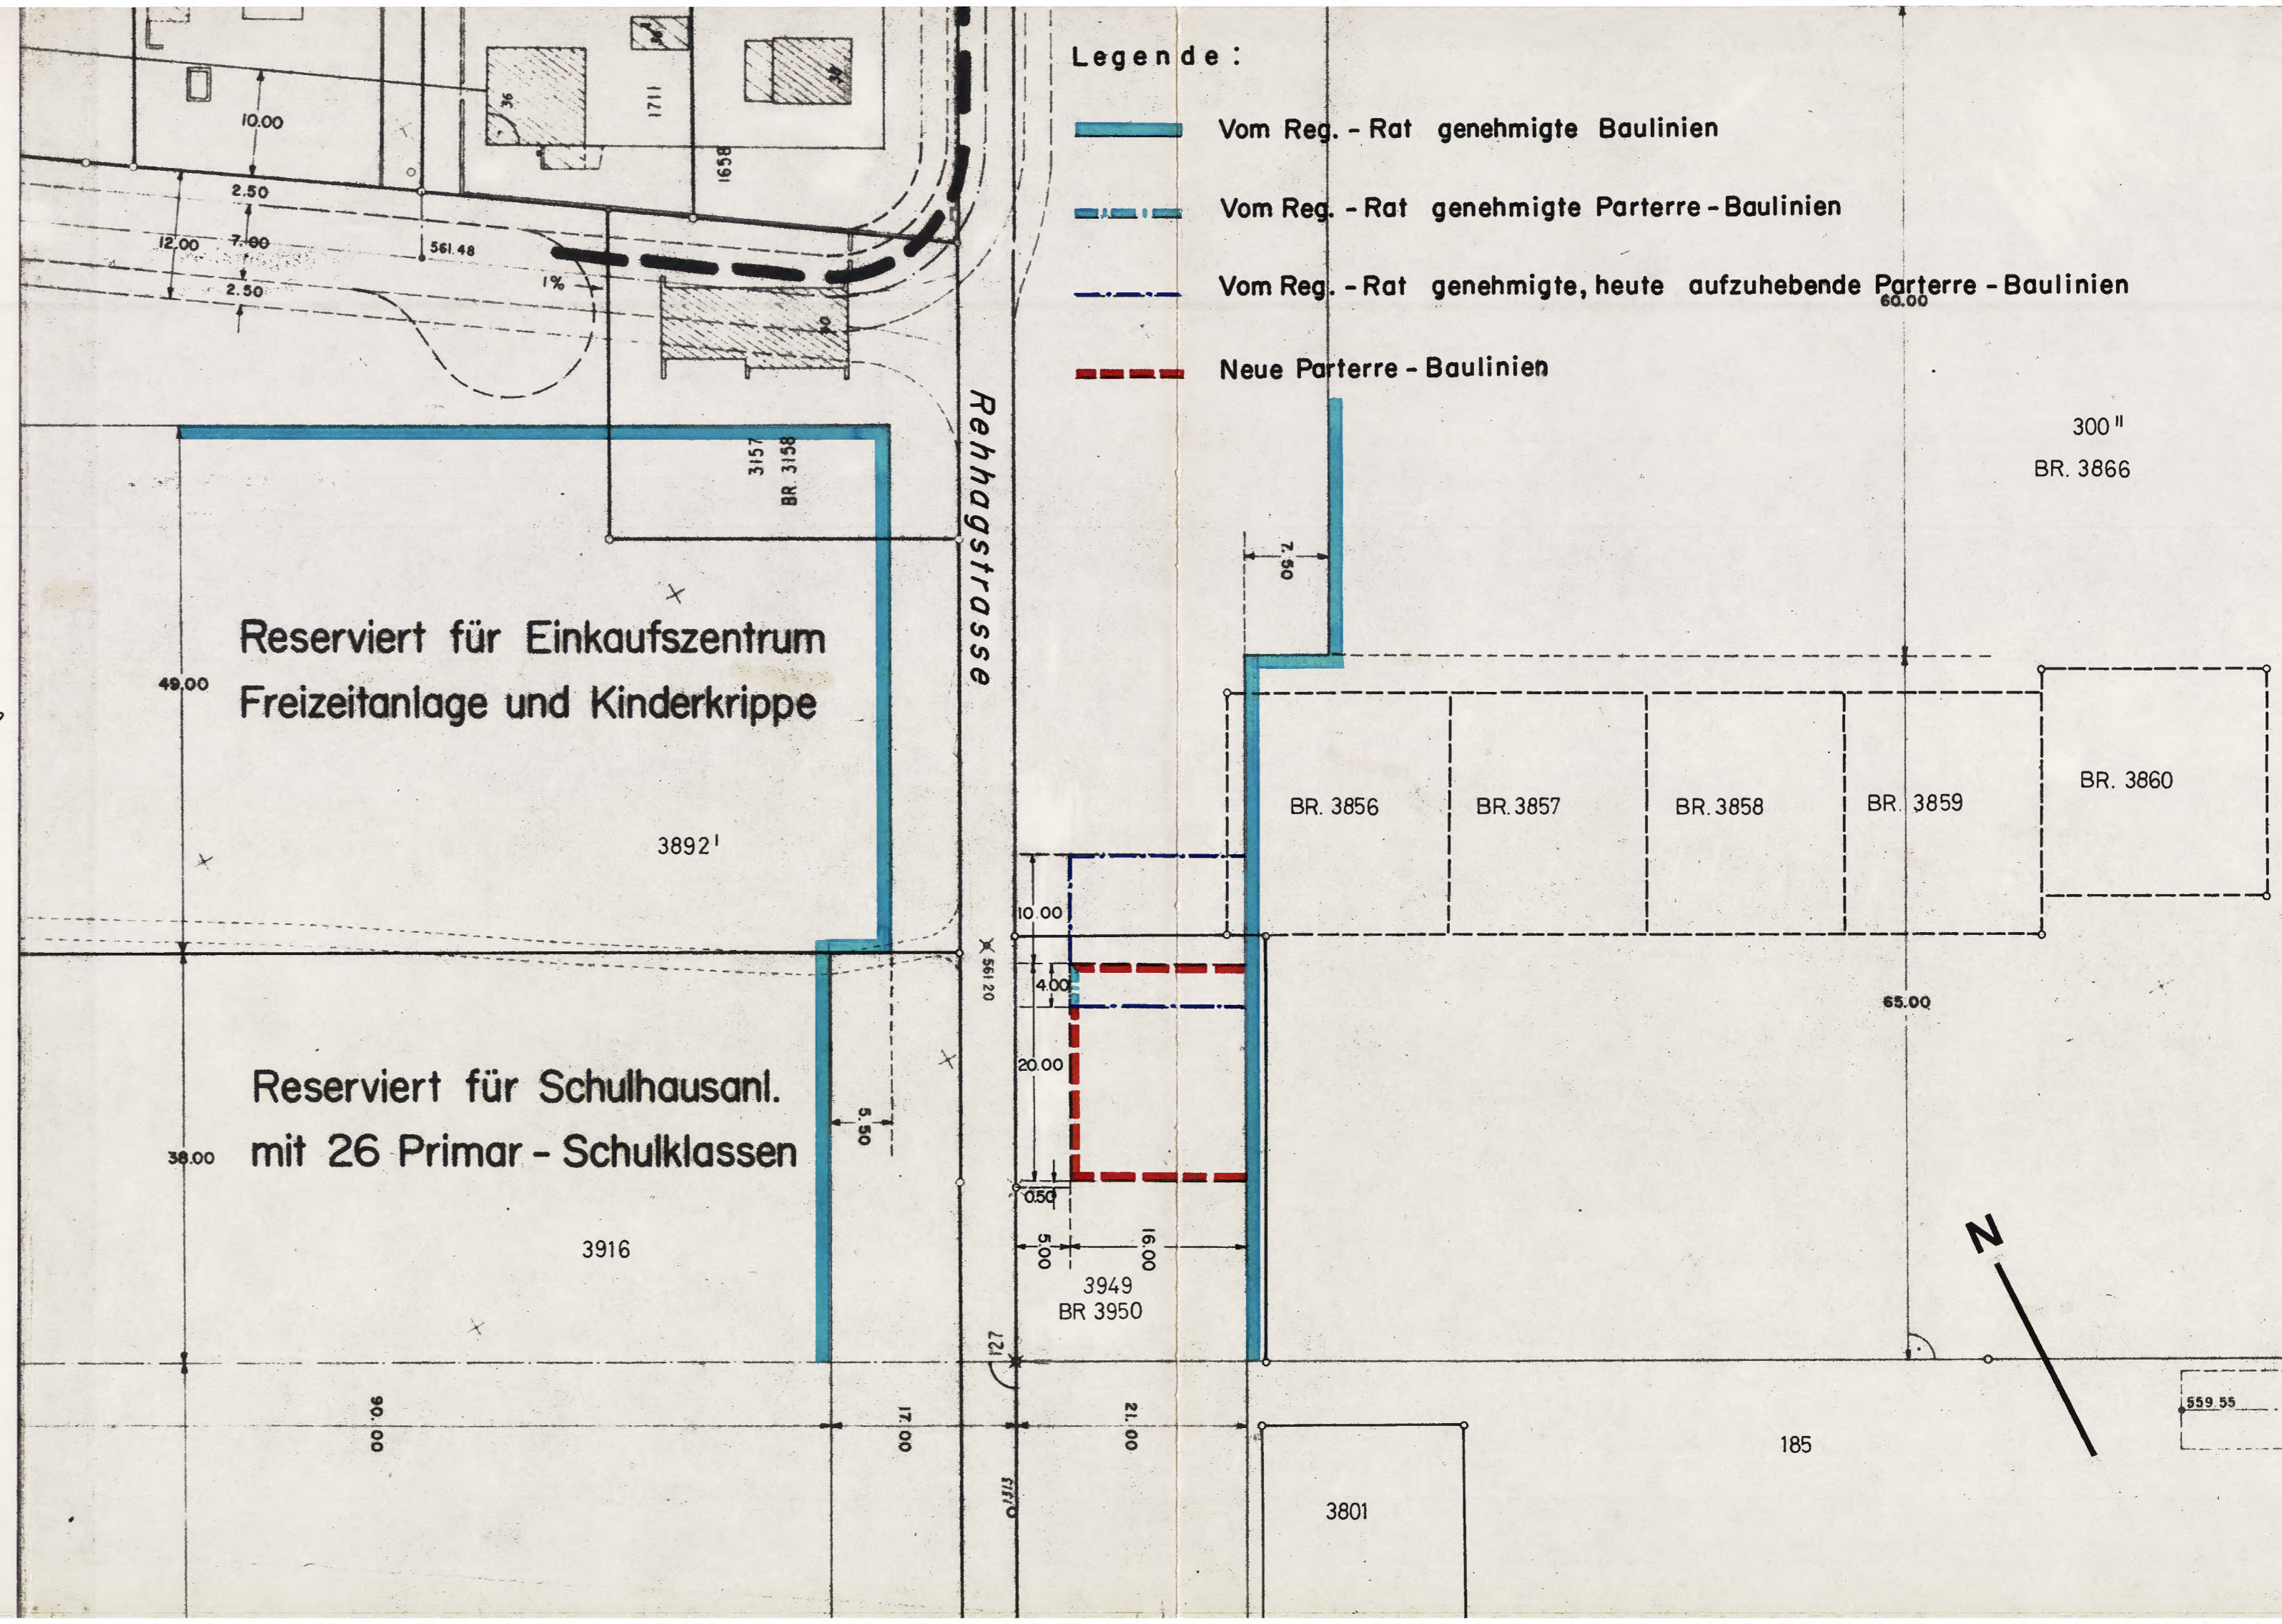

Gemeinde Bern **507** Plan Nr. 1034/2

Überbauungsplan Kleefeld - Obermatt von  
der kant. Baudirektion genehmigt am 27.5.1969

# Abänderung des Gestaltungsplanes 1:500 Kleefeld 3

Gemäss Art. 135 Bau V

Zu diesem Plan gehört der abgeänderte  
Überbauungsplan Nr. 1034/1 vom 21.4.1972  
Die Sonderbauvorschriften vom 10.8.1967  
werden von dieser Abänderung des  
Gestaltungsplanes nicht betroffen

Bern, den 21.4.1972  
Stadtplanungsamt Bern

*Hs. Arzger*

### Zustimmungserklärung


Mit dieser Baulinienabänderung erklären sich einverstanden:

Für die direkt betroffenen Grundstücke	Eigentümer	Datum	Unterschrift
3949	Burgergemeinde Bern	20. Juni 1972	Burgergemeinde Bern Des Domänenverwalters: <i>[Signature]</i>
300	Burgergemeinde Bern	20. Juni 1972	Burgergemeinde Bern Des Domänenverwalters: <i>[Signature]</i>
185	Fehlbaum - Isenschmid Johanna und Mith.	19.6.72	i.V. M. Jenni
3801	Gafner Gottlieb, Gafner Beat	14.6.72	<i>[Signature]</i>
BR 3856	Ryffli Immobilien AG, Bern	15.9.72	RYFFLI IMMOBILIEN AG Bern <i>[Signature]</i>

---

### Genehmigungsvermerke

Genehmigung durch den Gemeinderat:  
BR 3950



DER GEMEINDERAT  
DER STADT BERN

**Genehmigt vom Gemeinderat der Stadt Bern**  
am 18. OKT. 1972

Namens des Gemeinderates  
Der Stadtpräsident: *[Signature]*  
Der Stadtschreiber/ Stellvertreter: *[Signature]*

---

Genehmigung durch die kantonale Baudirektion:

Genehmigt  
10. Jan. 1973  
BERN, den  
BAUDIREKTION DES KANTONS BERN:  
Der Baudirektor: *[Signature]*

