

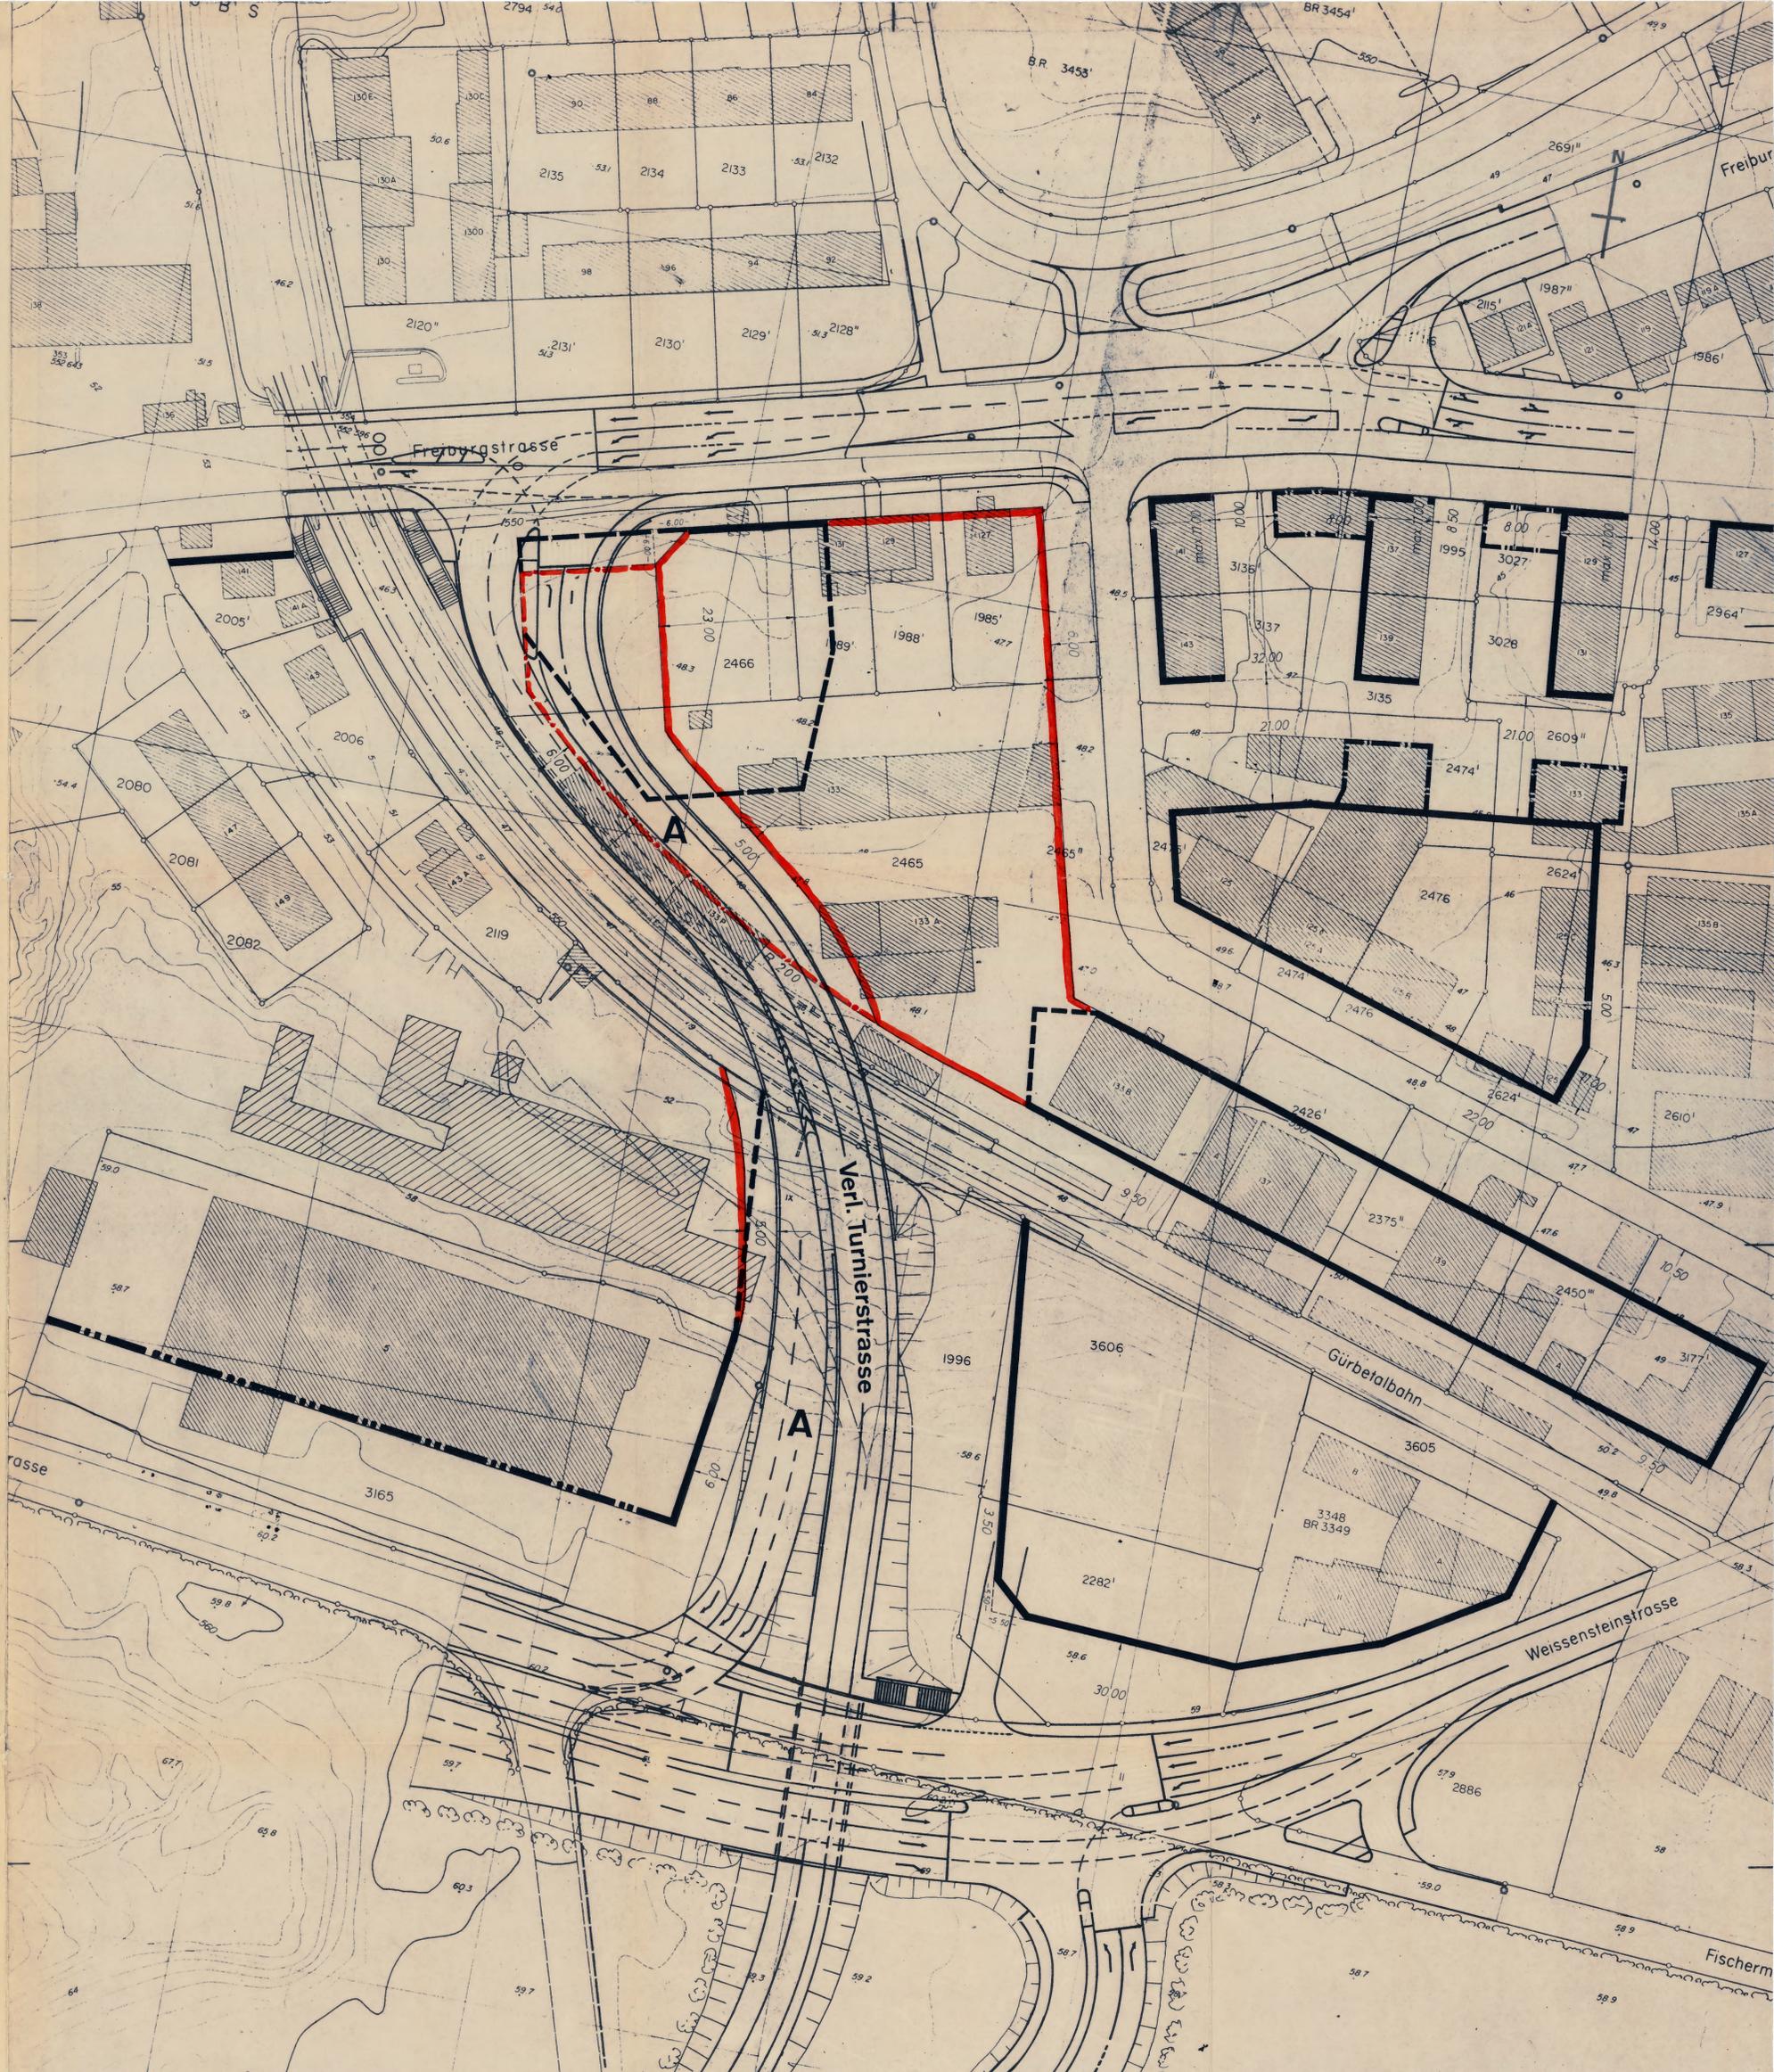
# Überbauungsplan

## Verl. Turnierstrasse

### Abänderung I

1:500

Bern, den 19.8.1975 Stadtplanungsamt Bern

#### Zustimmungserklärung

Mit dieser Abänderung des Überbauungsplanes erklären sich einverstanden:

Für die direkt betroffenen Grundstücke	Eigentümer	Datum	Unterschrift
2466	Genossenschaft Migros		
1989	Kappeler - Gerber Alice, Frau		
1988	Wyss - Zahnd Hanna, Bern		
1985	Evangelische Gesellschaft des Kantons Bern		
2465	Marti AG, Bern		
1996	Einwohnergemeinde Bern		
3165	Einwohnergemeinde Bern		
G.B.S.	Gürbetalbahn		

#### Genehmigungsvermerke

Genehmigung durch den Gemeinderat:



Genehmigt vom Gemeinderat der Stadt Bern am 17. DEZ. 1975

 
Namens des Gemeinderates  
Der Stadtpräsident Die Stadtschreiberin  
*Julia J. Schmid* *Helene*

Genehmigung durch die kantonale Baudirektion: **Genehmigt**

BERN, den 16. Februar 1976  
BAUDIREKTION DES KANTONS BERN  
Der Direktor:



#### Legende:

-  Von der Kant. Baudirektion genehmigte Baulinien
-  Von der Kant. Baudirektion genehmigte Parterrebaulinien
-  Von der Kant. Baudirektion genehmigte, heute aufzuhebende Baulinien
-  Neue Baulinien
-  Neue Baulinien für Bauten unter Strasse A
-  Eidg. Baulinien