

Südwestlicher Stadtbezirk  
 vom Reg. Rat genehmigt am 11.6.1897  
 Rainmattstr.(Ausmündung in die Sulgeneckstr.)  
 vom Reg. - Rat genehmigt am 23.6.1906



# Abänderung des Überbauungsplanes

1 : 500

## Sulgeneckstr.

Gemäss Art. 42<sup>2</sup>f Bau G

Bern, den 1.3.1977 Stadtplanungsamt Bern

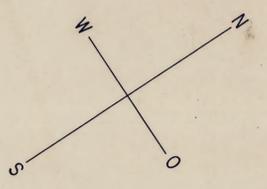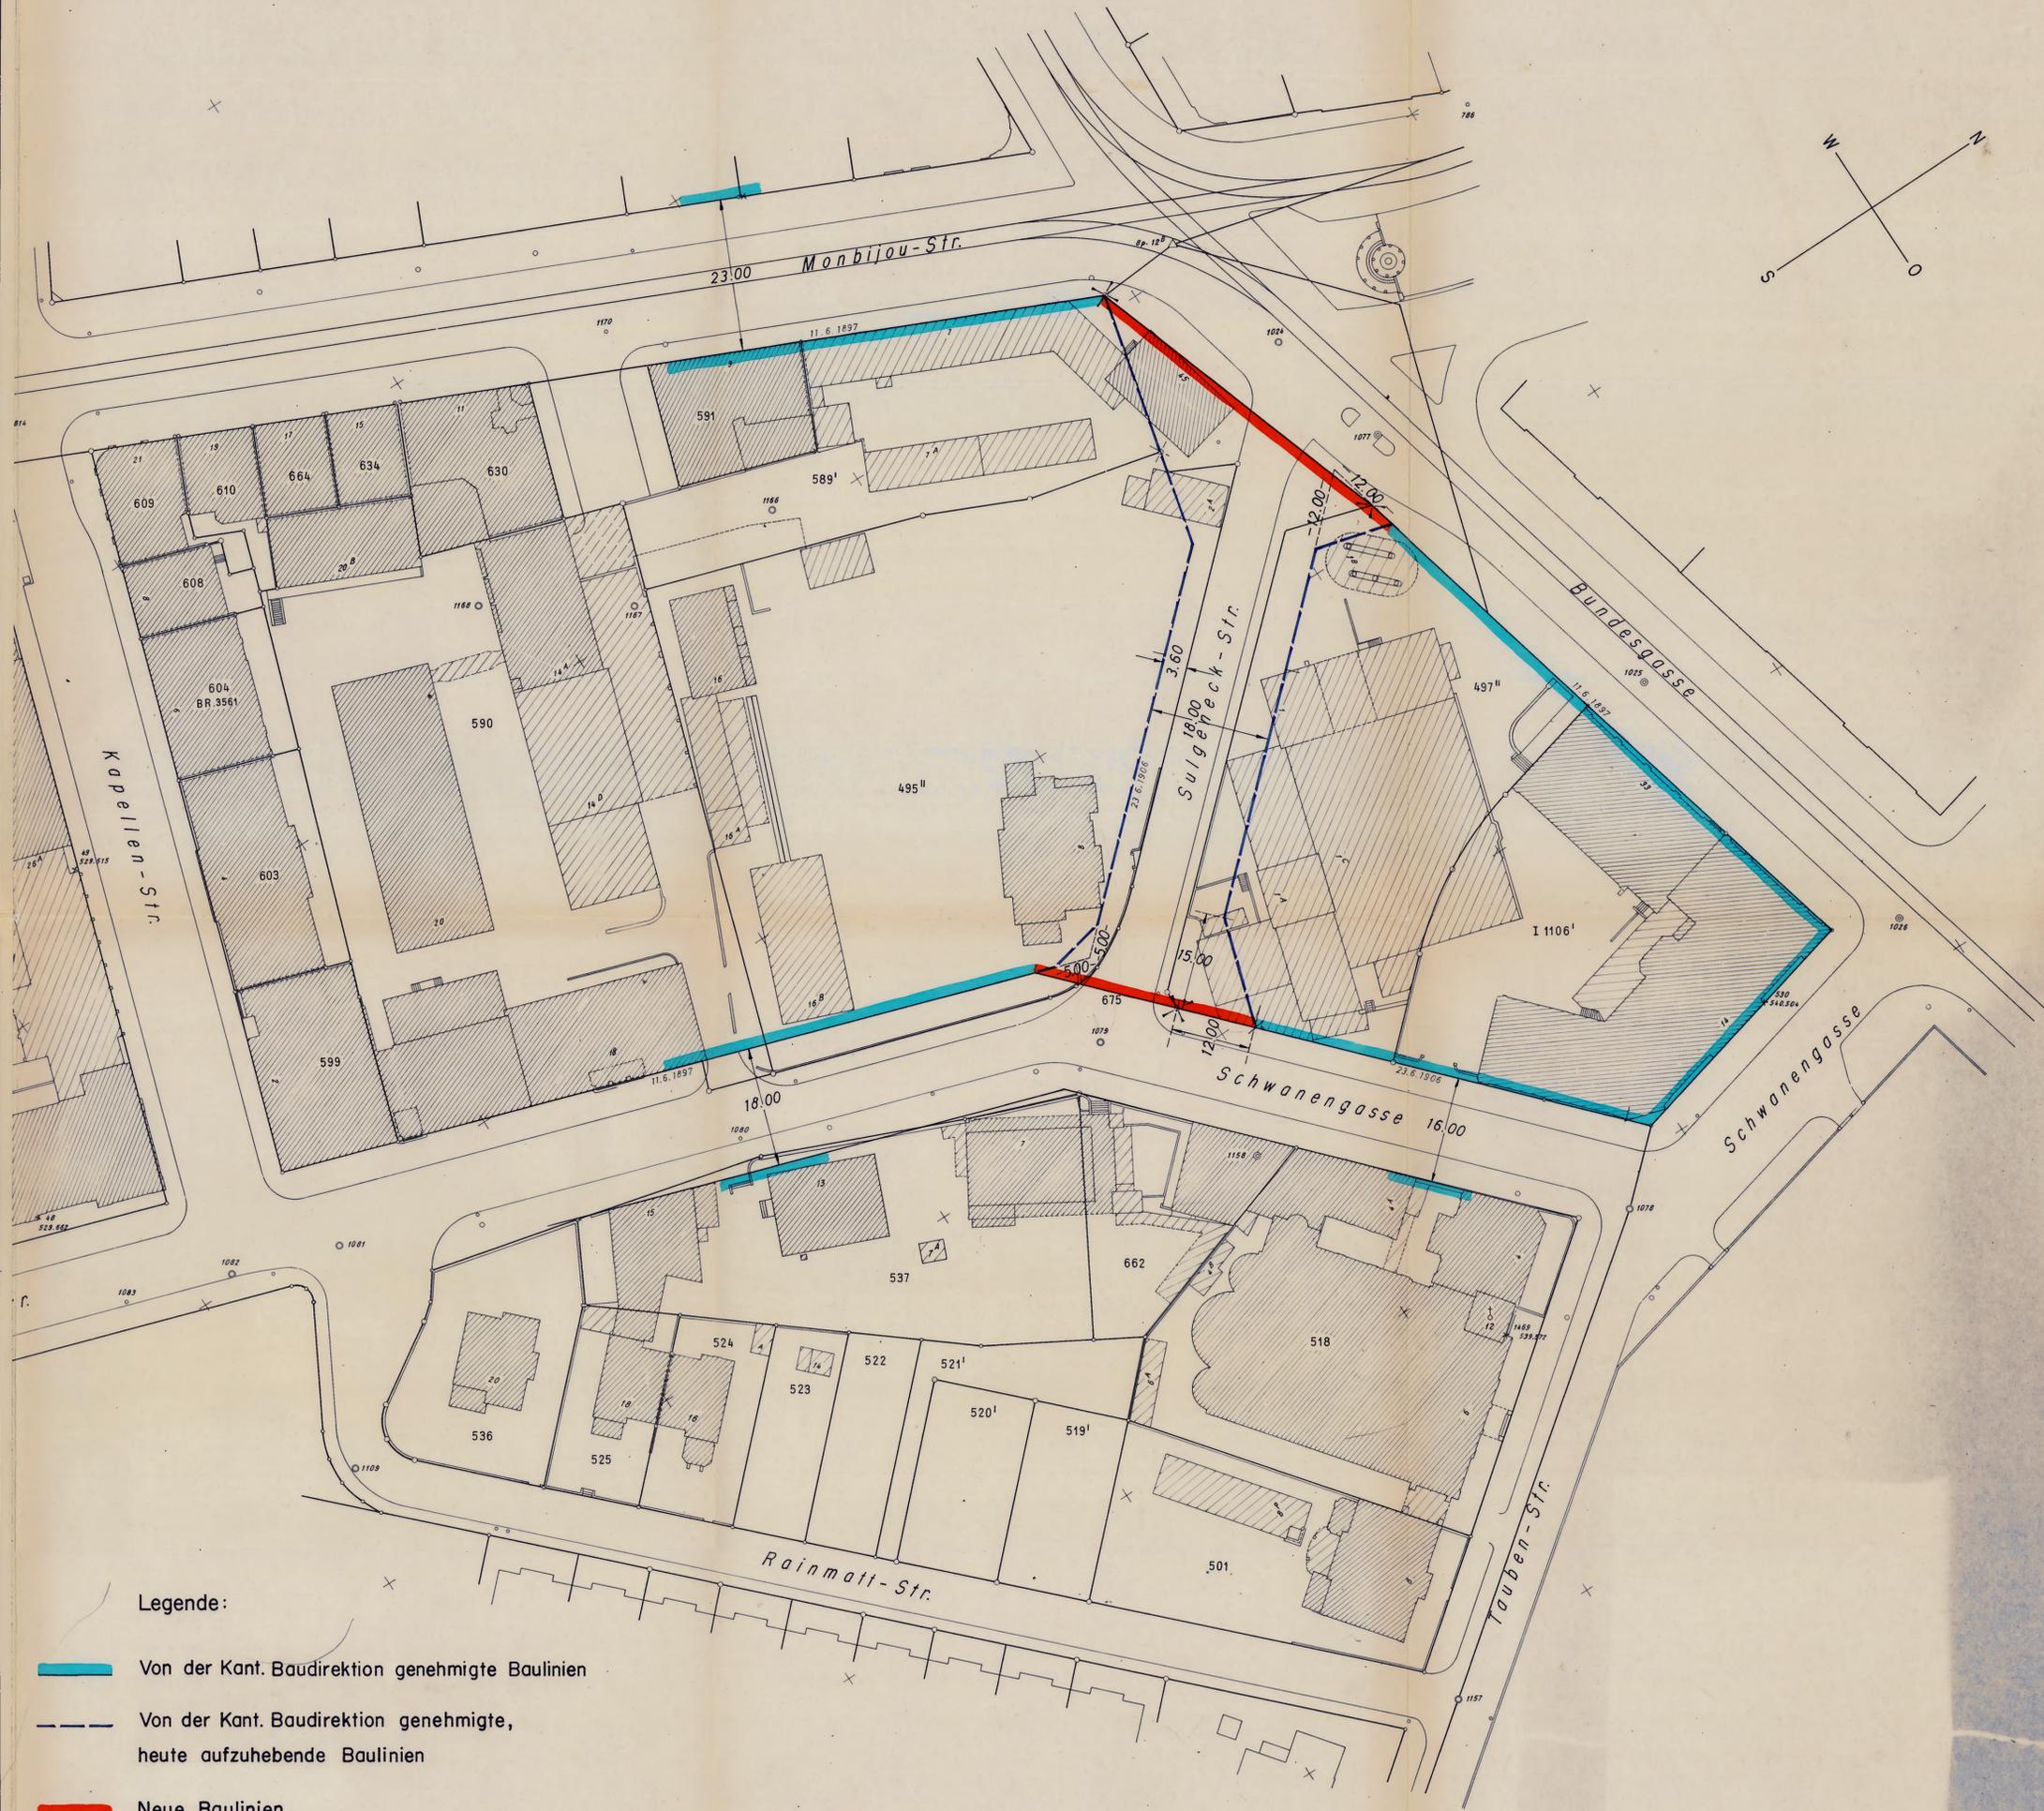

### Zustimmungserklärung

Mit dieser Abänderung des Ueberbauungsplanes erklären sich einverstanden:

| Für die direkt betroffenen Grundstücke | Eigentümer             | Datum        | Unterschrift                                   |
|--|------------------------|--------------|--|
| 495                                    | Einwohnergemeinde Bern |              |  |
| 497                                    | Einwohnergemeinde Bern |              |  |
| 675                                    | Einwohnergemeinde Bern | 9. MRZ. 1977 | Der städt. Finanzdirektor:<br><i>H. Müller</i> |
| 589                                    | Einwohnergemeinde Bern |              |  |

### Genehmigungsvermerke

Genehmigung durch den Gemeinderat:

Genehmigt vom Gemeinderat der Stadt Bern  
 am 11. März 1977  
 Namens des Gemeinderates  
 Der Stadtpräsident: *F. Schaffner*  
 Die Stadtschreiberin: *S. Schmid*

Genehmigung durch die kantonale Baudirektion: 19. Okt. 1977

BAUDIREKTION  
 DES KANTONS BERN  
 Der Direktor: *S. Schmid*

### Legende:

- Von der Kant. Baudirektion genehmigte Baulinien
- - - Von der Kant. Baudirektion genehmigte, heute aufzuhebende Baulinien
- Neue Baulinien