

Gemeinde Bern

Plan Nr. 1145/1

535

Überbauungsplan Helvetia - Str.

Von der Kant. Baudirektion genehmigt am 13. 2. 1914

Abänderung des Überbauungsplanes

Helvetia - Str. Parzelle 533

gemäss Art. 42 f Bau G

1 : 2000

Bern, den 12. 3. 1980

Stadtplanungsamt Bern

Zustimmungserklärung

Mit dieser Abänderung des Ueberbauungsplanes erklären sich einverstanden :

Für die direkt betroffenen Grundstücke	Eigentümer	Datum	Unterschrift
321	Bernisches historisches Museum	17. 9. 80	<i>[Signature]</i>
533, 2132	Bürgergemeinde Bern	5. 7. 80	Der Domänenverwalter: <i>[Signature]</i>
947	Schweiz. Eidgenossenschaft	8. 8. 80	<i>[Signature]</i>



Genehmigungsvermerke

Genehmigung durch den Gemeinderat:



Genehmigt vom Gemeinderat der Stadt Bern
am 29. Nov. 1980


Namens des Gemeinderates
Der Stadtpräsident Die Stadtschreiberin

[Signatures]

Genehmigung durch die kantonale Baudirektion:

GENEHMIGT unter Vorbehalt
des Beschlusses vom 7. Jan. 1981
BAUDIREKTION DES KANTONS BERN
Der Baudirektor:

[Signature]

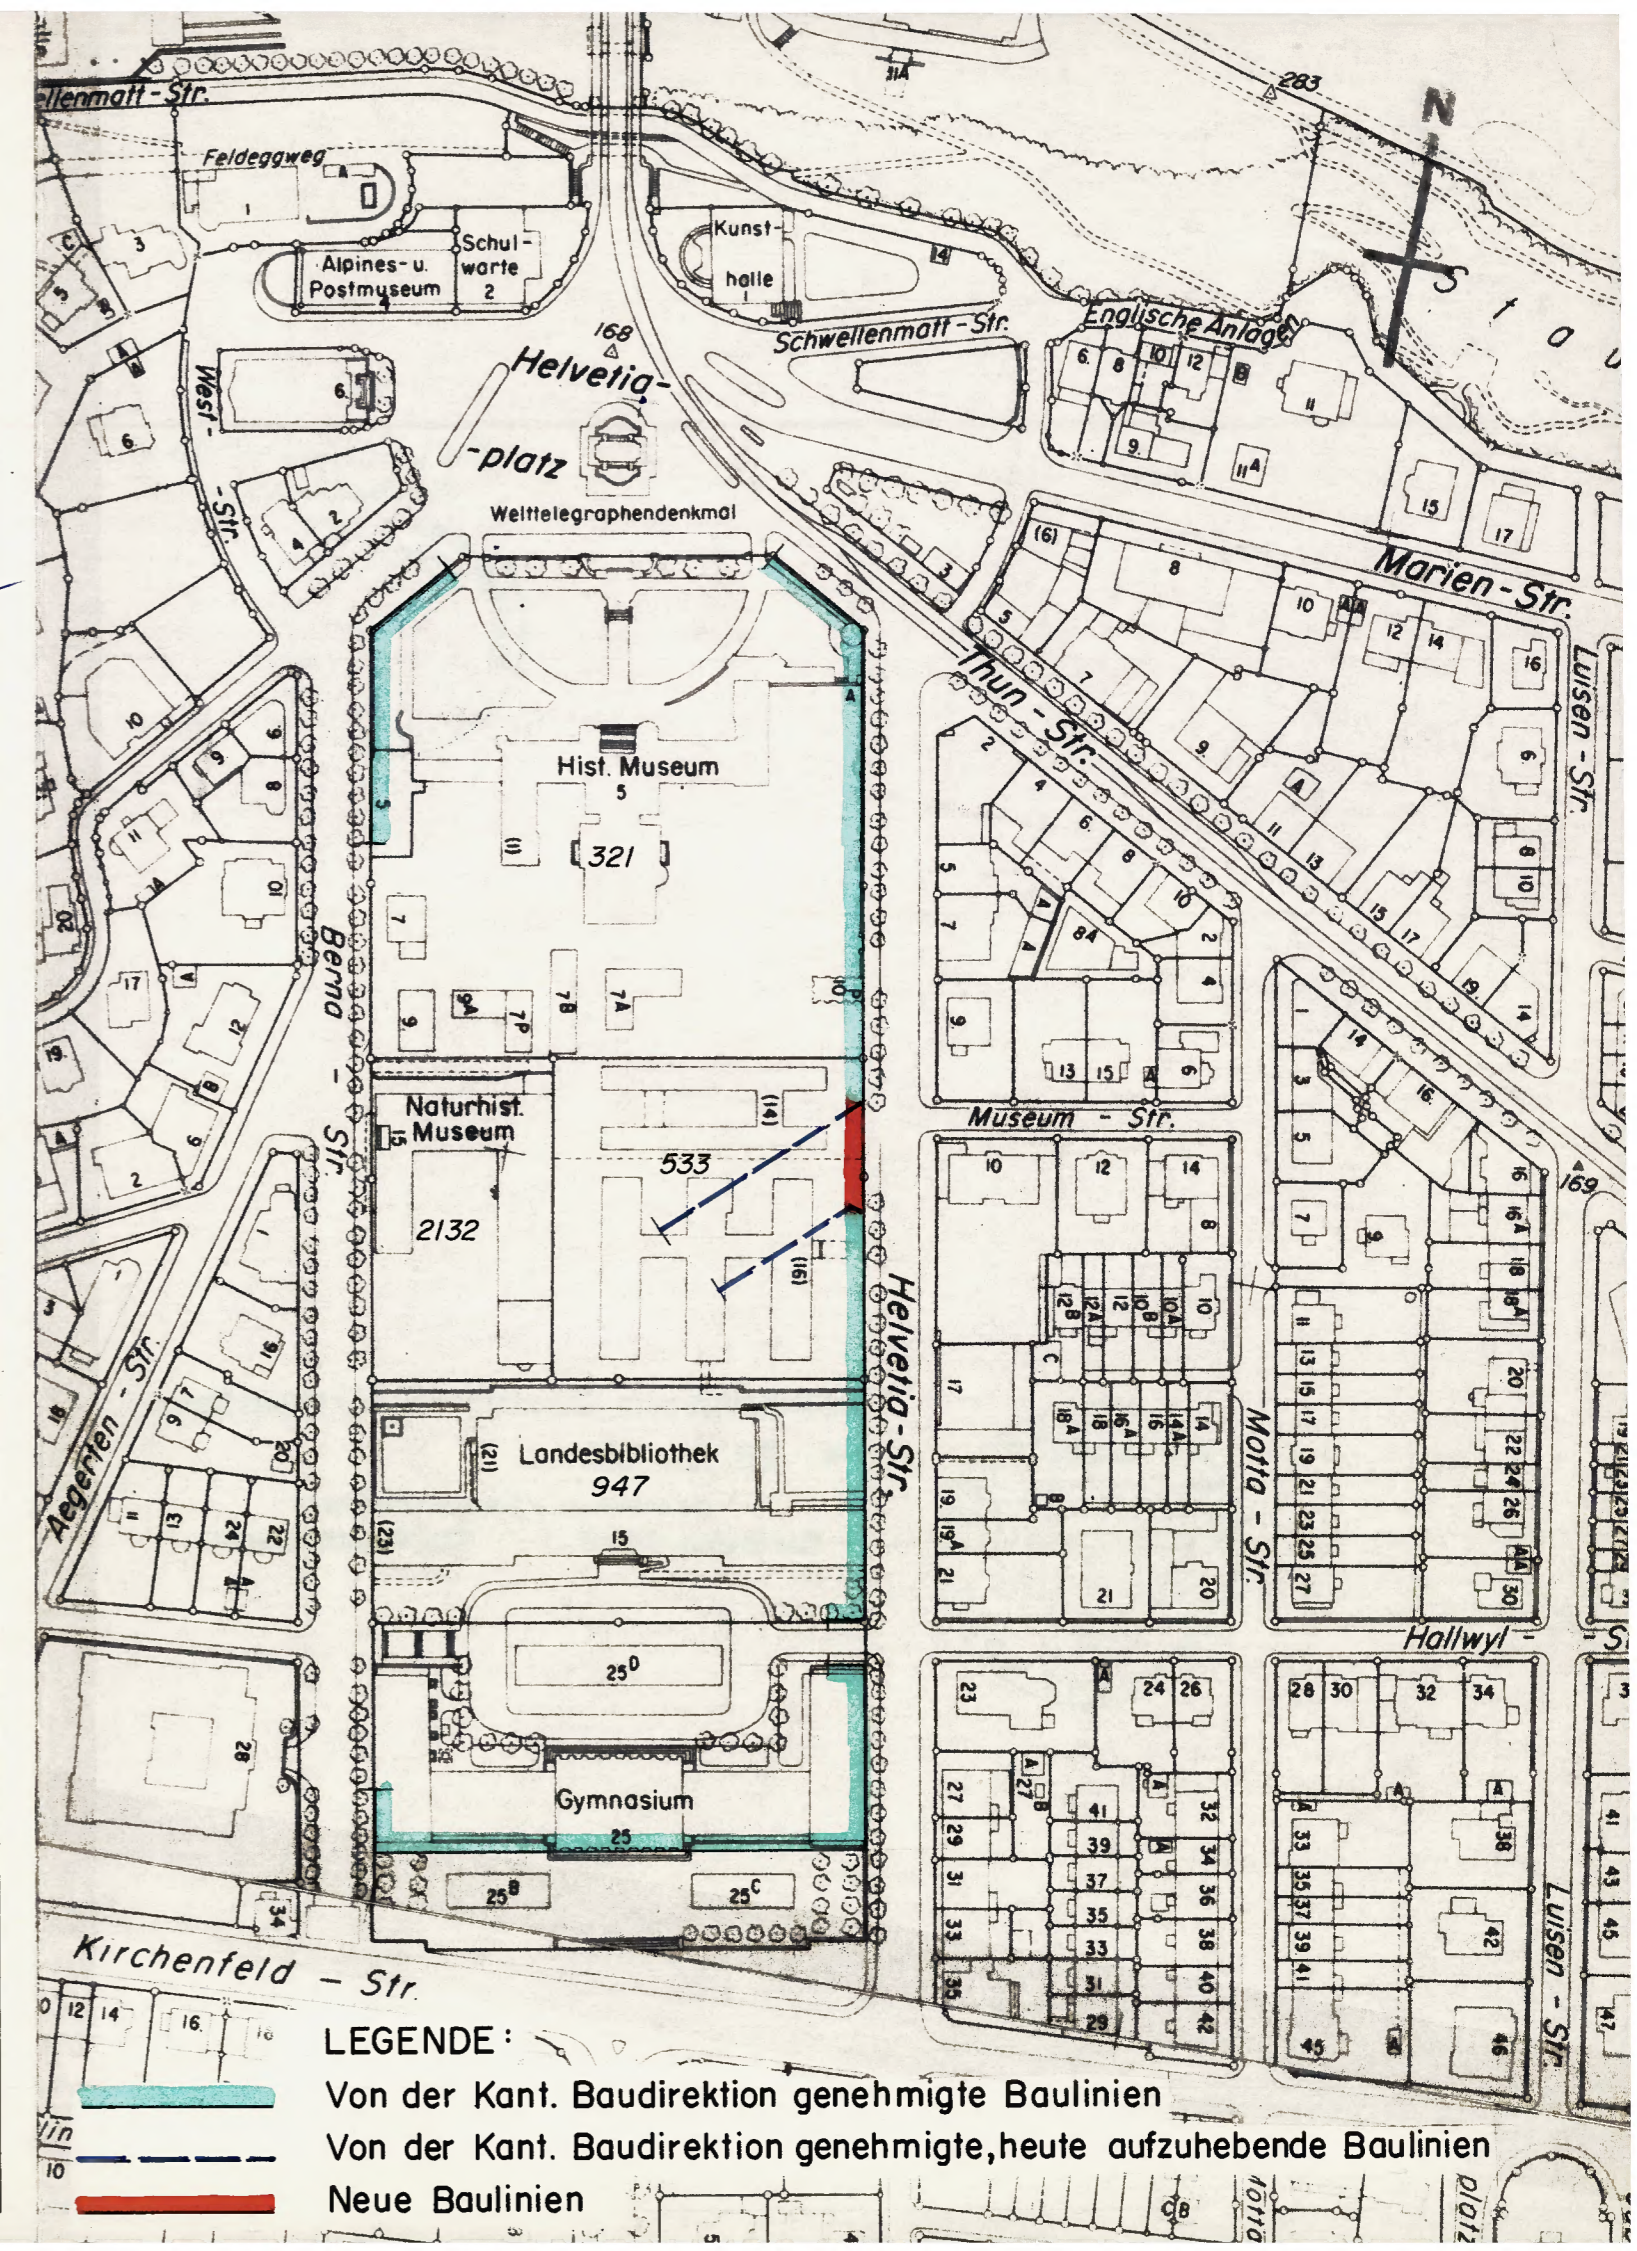

LEGENDE:

- Von der Kant. Baudirektion genehmigte Baulinien
- Von der Kant. Baudirektion genehmigte, heute aufzuhebende Baulinien
- Neue Baulinien