
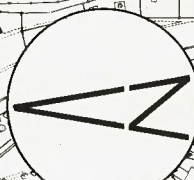


NUTZUNGSZONENPLAN* DER STADT BERN ERGÄNZUNG FÜR DIE ALTSTADT

*Vorschriften zum Zonenplan der Stadt Bern über die zulässigen Nutzungsarten vom 10. Dez. 1976

- Legende:**
- Schutzzone SZa neu
 - Schutzzone SZb neu
 - Freifläche Fb neu

Im übrigen gelten für die Nutzung die Bestimmungen der Bauordnung

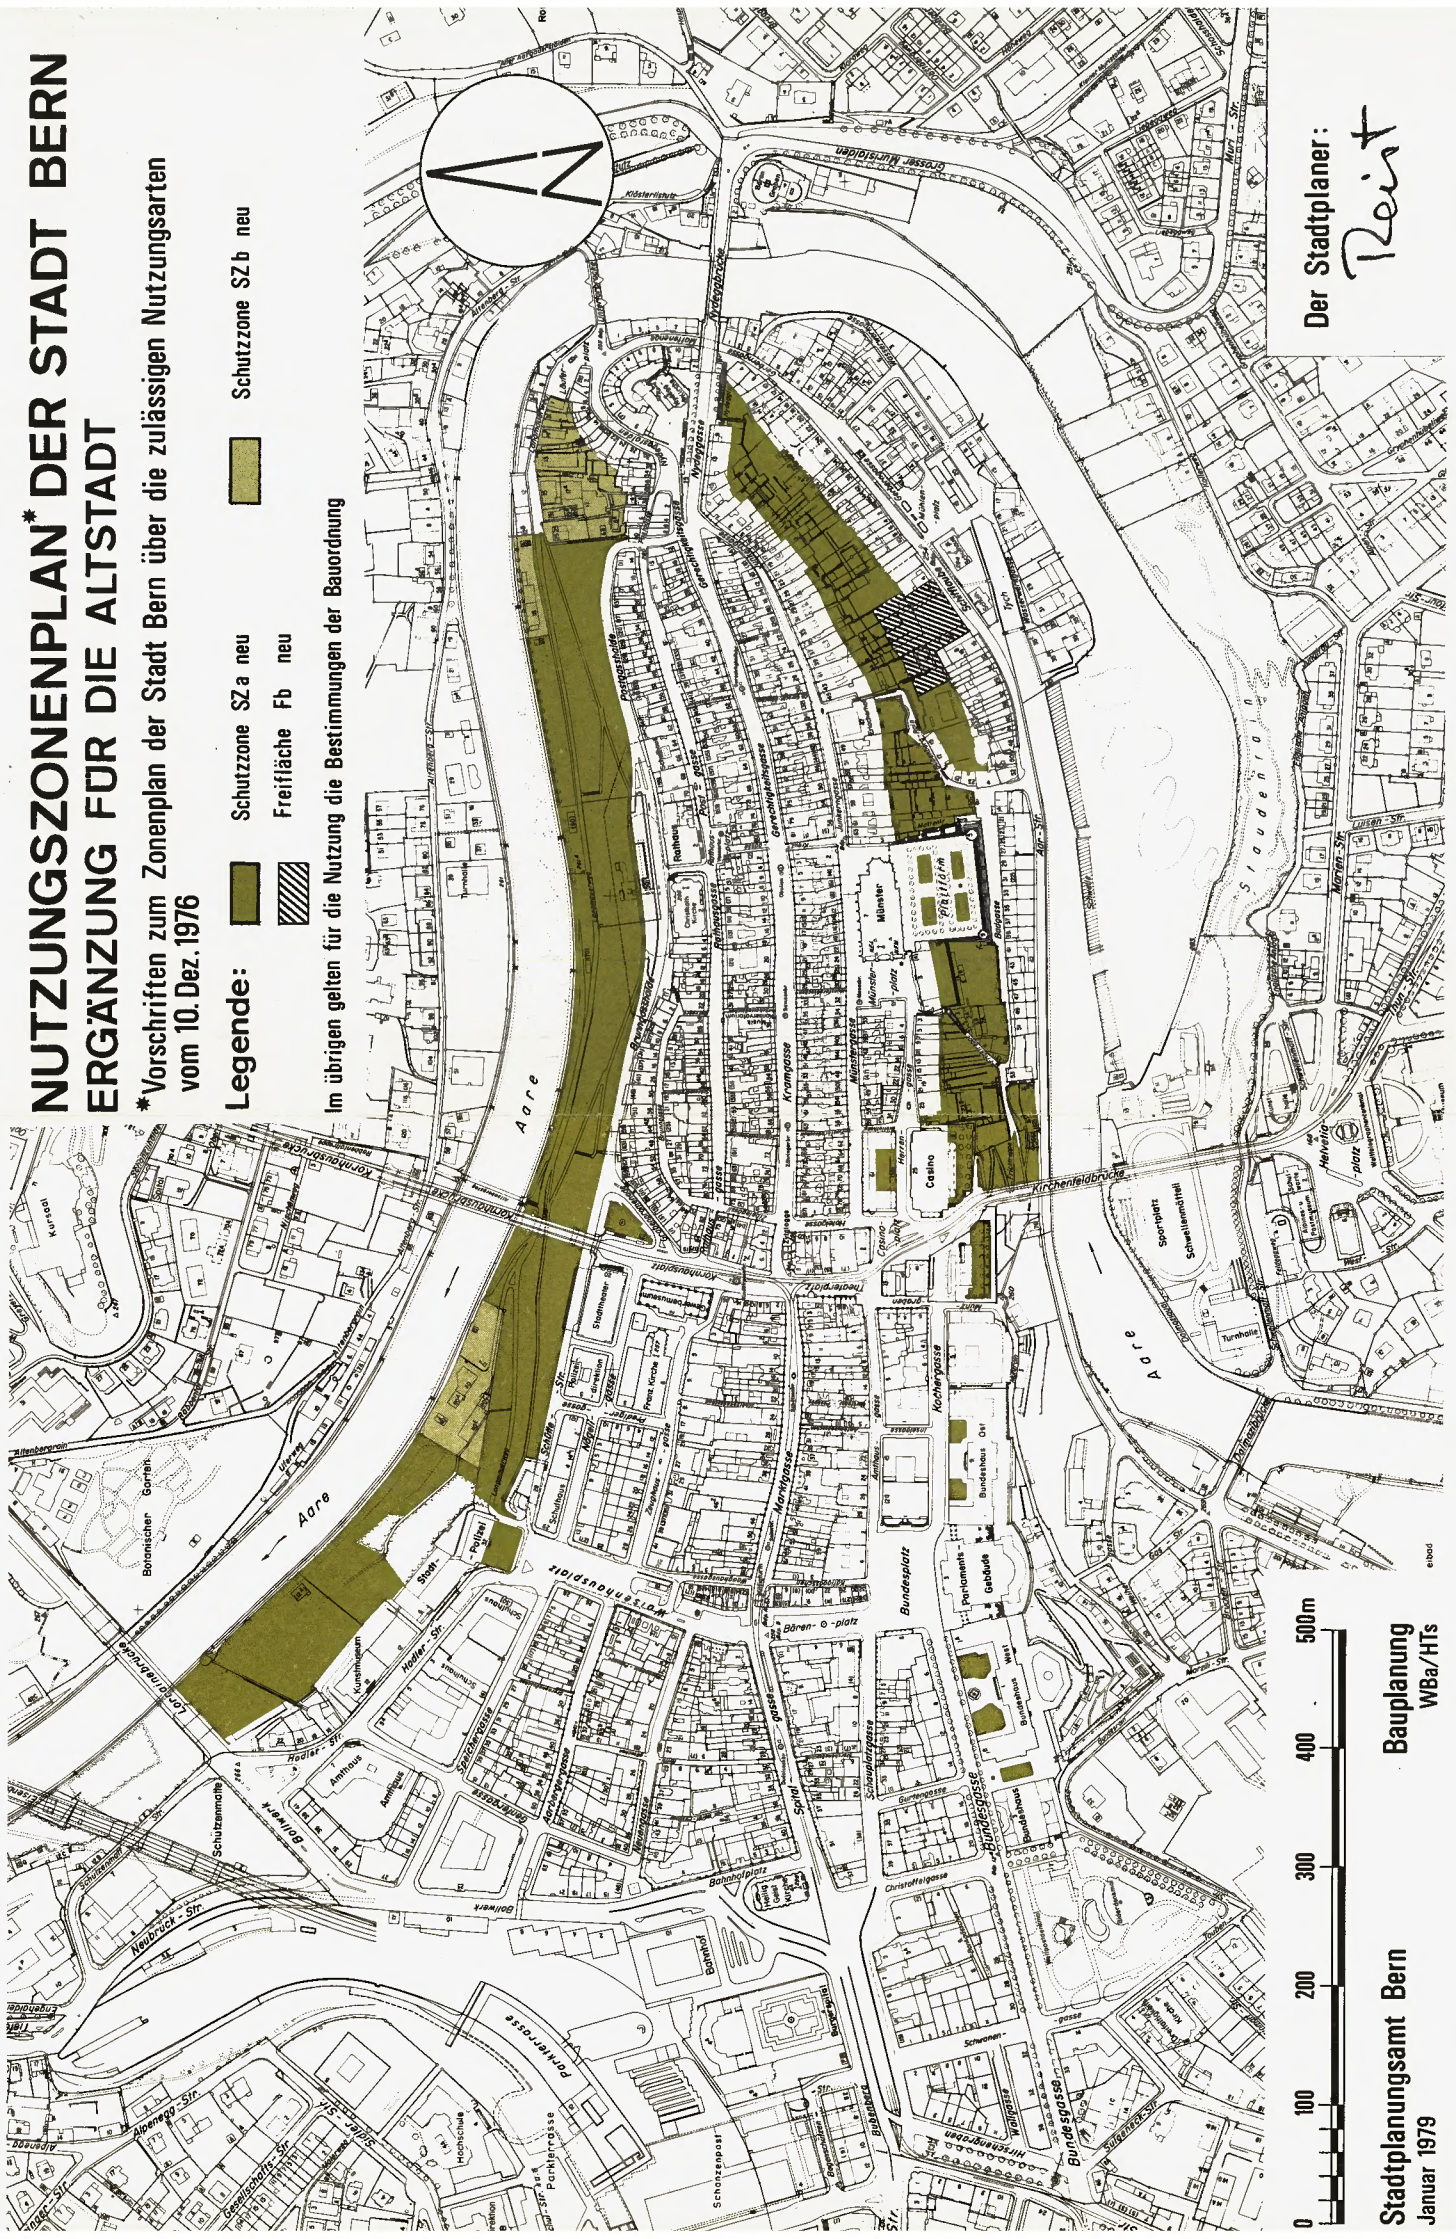

Stadtplanungsamt Bern
Januar 1979

Bauplanung
WBa/HTS

Der Stadtplaner:

Reit

Zeugnis

Der Nutzungszonenplan der Stadt Bern, Ergänzung für die Altstadt, ist in der Gemeindeabstimmung vom 20. Mai 1979 mit 24'630 Ja gegen 5'394 Nein angenommen worden.

Der Entwurf und die definitive Fassung der Vorlage wurden gemäss Art. 5 der Gemeindeverordnung zur Einsicht öffentlich aufgelegt. Die Auflagen wurden im amtlichen Teil des Anzeigers für die Stadt Bern Nrn. 9 vom 12. Januar 1977, 92 vom 21. April 1979 und 97 vom 27. April 1979 sowie im Amtsblatt für den Kanton Bern Nrn. 3 vom 12. Januar 1977, 4 vom 15. Januar 1977 und 29 vom 20. April 1979 publiziert. Die beiden öffentlichen Auflagen fanden vom 12. Januar bis 14. Februar 1977 und vom 1. Mai bis 9. Juni 1979 statt. Mit der Bekanntmachung der Auflage wurde die Aufforderung verbunden, allfällige Einsprachen bis zum 14. Februar 1977, resp. 19. Juni 1979 der Stadtkanzlei einzureichen.

Innert der angesetzten Frist ist gegen die Vorlage 1 Einsprache eingereicht worden, welche zurückgezogen wurde.

Bern, 6. Mai 1981

Der Stadtpräsident:



W. Bircher

Die Stadtschreiberin:



E.M. Schaad

GENEHMIGT unter Vorbehalt
des Beschlusses vom 29. Okt. 1981
BAUDIREKTION DES KANTONS BERN
Der Baudirektor:

