

# Ueberbauungsordnung für Erschliessungsanlage

# JUPITERSTR.-PUFFERTGÄSSLI

1 : 2000

gem. Art. 88 BauG

Bern, den 14. Nov. 1986

Stadtplanungsamt Bern

Der Stadtplaner

*[Signature]*

## GENEHMIGUNGSVERMERKE

Mitwirkungsaufgabe vom 20. 6. 1987 bis 20. 7. 1987  
 Orientierungsversammlung am -----  
 Mitwirkungsbericht vom 12. 8. 1987  
 Vorprüfungsbericht der Baudirektion des Kantons Bern vom 13. 3. 1987  
 Öffentliche Planaufgabe vom 20. 6. 1987 bis 20. 7. 1987  
 Publikation im Amtsblatt am 20. 6. 1987 / 1. 7. 1987 im Stadtanzeiger am 20. 6. 1987 / 1. 7. 1987  
 Einsprachenverhandlung am -----  
 Erledigte Einsprachen -----  
 Unerledigte Einsprachen -----  
 Rechtsverwahrung -----

BESCHLOSSEN DURCH DEN GEMEINDERAT AM 9. 9. 1987

BESCHLOSSEN DURCH DEN STADTRAT AM 29. 10. 1987

Gegen diese Vorlage ist kein Referendum im Sinne von Art. 132 der Bauordnung und Art. 19 der Gemeindeordnung ergriffen worden.



Namens Stadtrates

Der Stadtratspräsident

Die Stadtschreiberin

*[Signatures]*

DIE RICHTIGKEIT DIESER ANGABEN BESCHEINIGT


Bern, den 8. DEZ. 1987

Die Stadtschreiberin

*[Signature]*

GENEHMIGT DURCH DIE KANT. BAUDIREKTION

GENEHMIGT mit Änderungen  
 gemäss Beschluss vom 19. 1. 88  
 BAUDIREKTION DES KANTONS BERN  
 Der Direktor: *[Signature]*

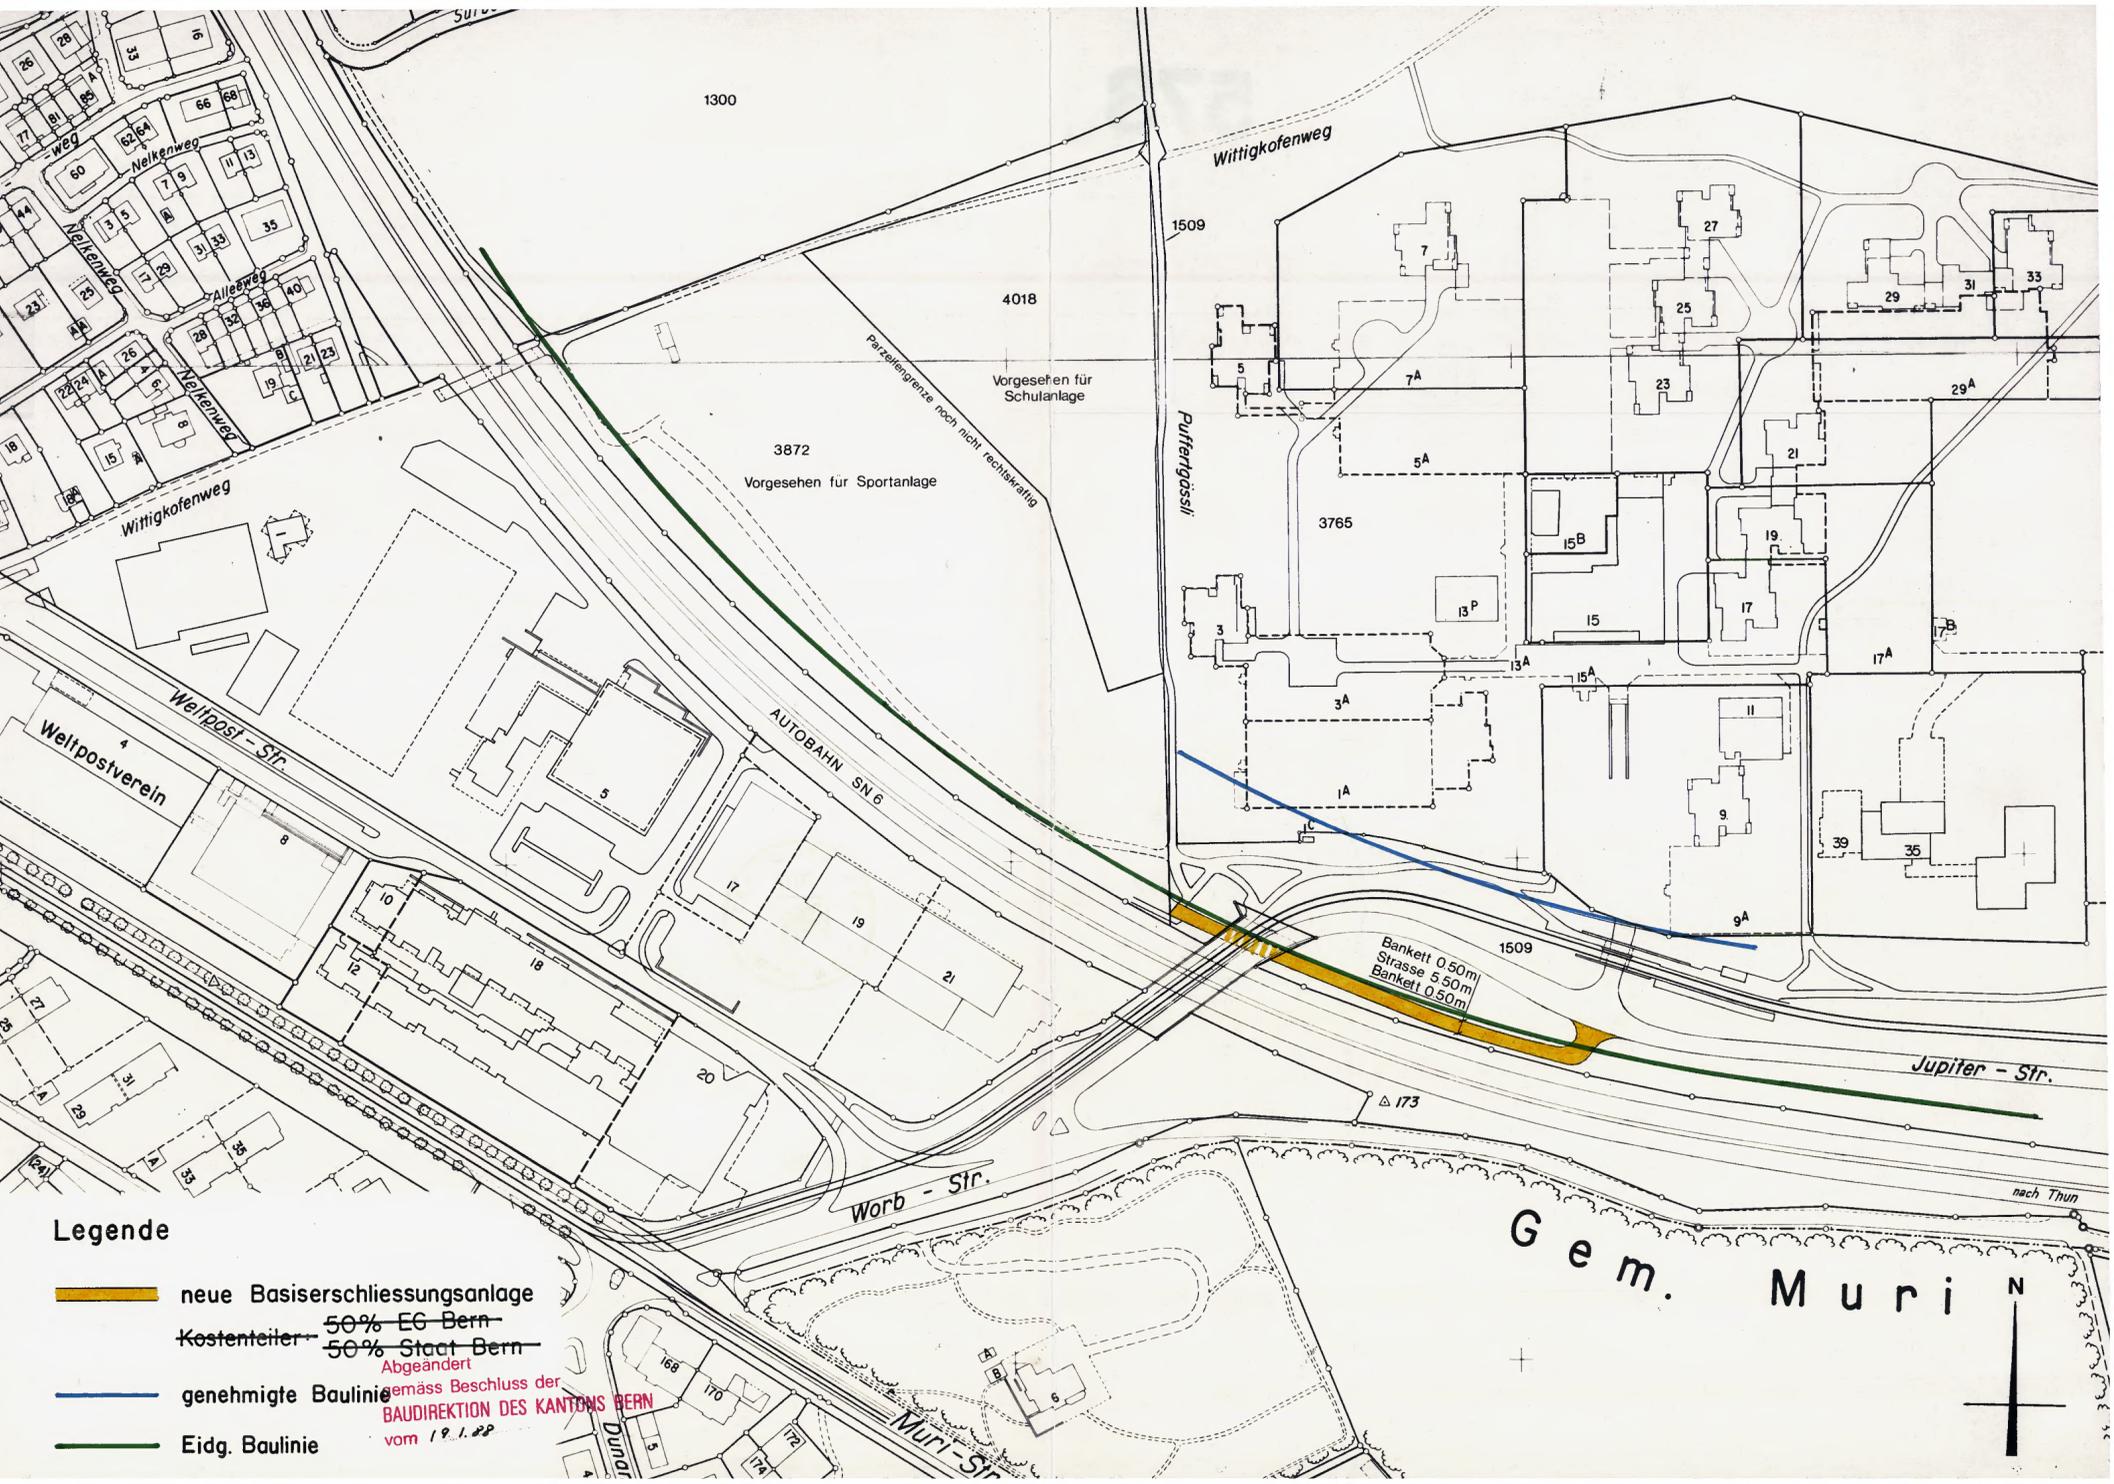

### Legende

- neue Basiserschliessungsanlage
  - genehmigte Baulinie gemäss Beschluss der BAUDIREKTION DES KANTONS BERN vom 19. 1. 88
  - Eidg. Baulinie
- ~~Kostenteiler 50% EG Bern  
50% Stadt Bern~~  
 Abgeändert