

Gemeinde Bern

GEMEINDE
Plan Nr. 1221/1

581

Ueberbauungsordnung

Rosenweg II

1:1000

Bern, 28. Nov. 1988

Stadtplanungsamt Bern

Der Stadtplaner:

J. Suter

GENEHMIGUNGSVERMERKE

Mitwirkungsaufgabe vom 24. Jan. 1989 bis 23. Feb. 1989
 Orientierungsversammlung am _____
 Mitwirkungsbericht vom 2. Dez. 1988
 Vorprüfungsbericht des Raumplanungsamtes des Kantons Bern vom _____
 Öffentliche Planaufgabe vom 24. Jan. 1989 bis 23. Feb. 1989
 Publikation im Amtsblatt am _____ / _____ im Stadtanzeiger am 24. Jan. 1989/
 Einsprachenverhandlung am 22. März 1989 6. Feb. 1989
 Erledigte Einsprachen _____
 Unerledigte Einsprachen 2
 Rechtsverwahrung _____

BESCHLOSSEN DURCH DEN GEMEINDERAT AM 11. Okt. 1989

JA _____ Nein _____

Namens der Einwohnergemeinde Bern

Der Stadtpräsident Die Stadtschreiberin

[Signature] *[Signature]*

DIE RICHTIGKEIT DIESER ANGABEN BESCHEINIGT


Bern, den 11. Okt. 1989 Die Stadtschreiberin

[Signature]

GENEHMIGT DURCH DIE KANT. BAUDIREKTION

GENEHMIGT mit Änderungen
gemäss Beschluss vom 27. DEZ. 1989
BAUDIREKTION DES KANTONS BERN
Der Direktor:

[Signature]

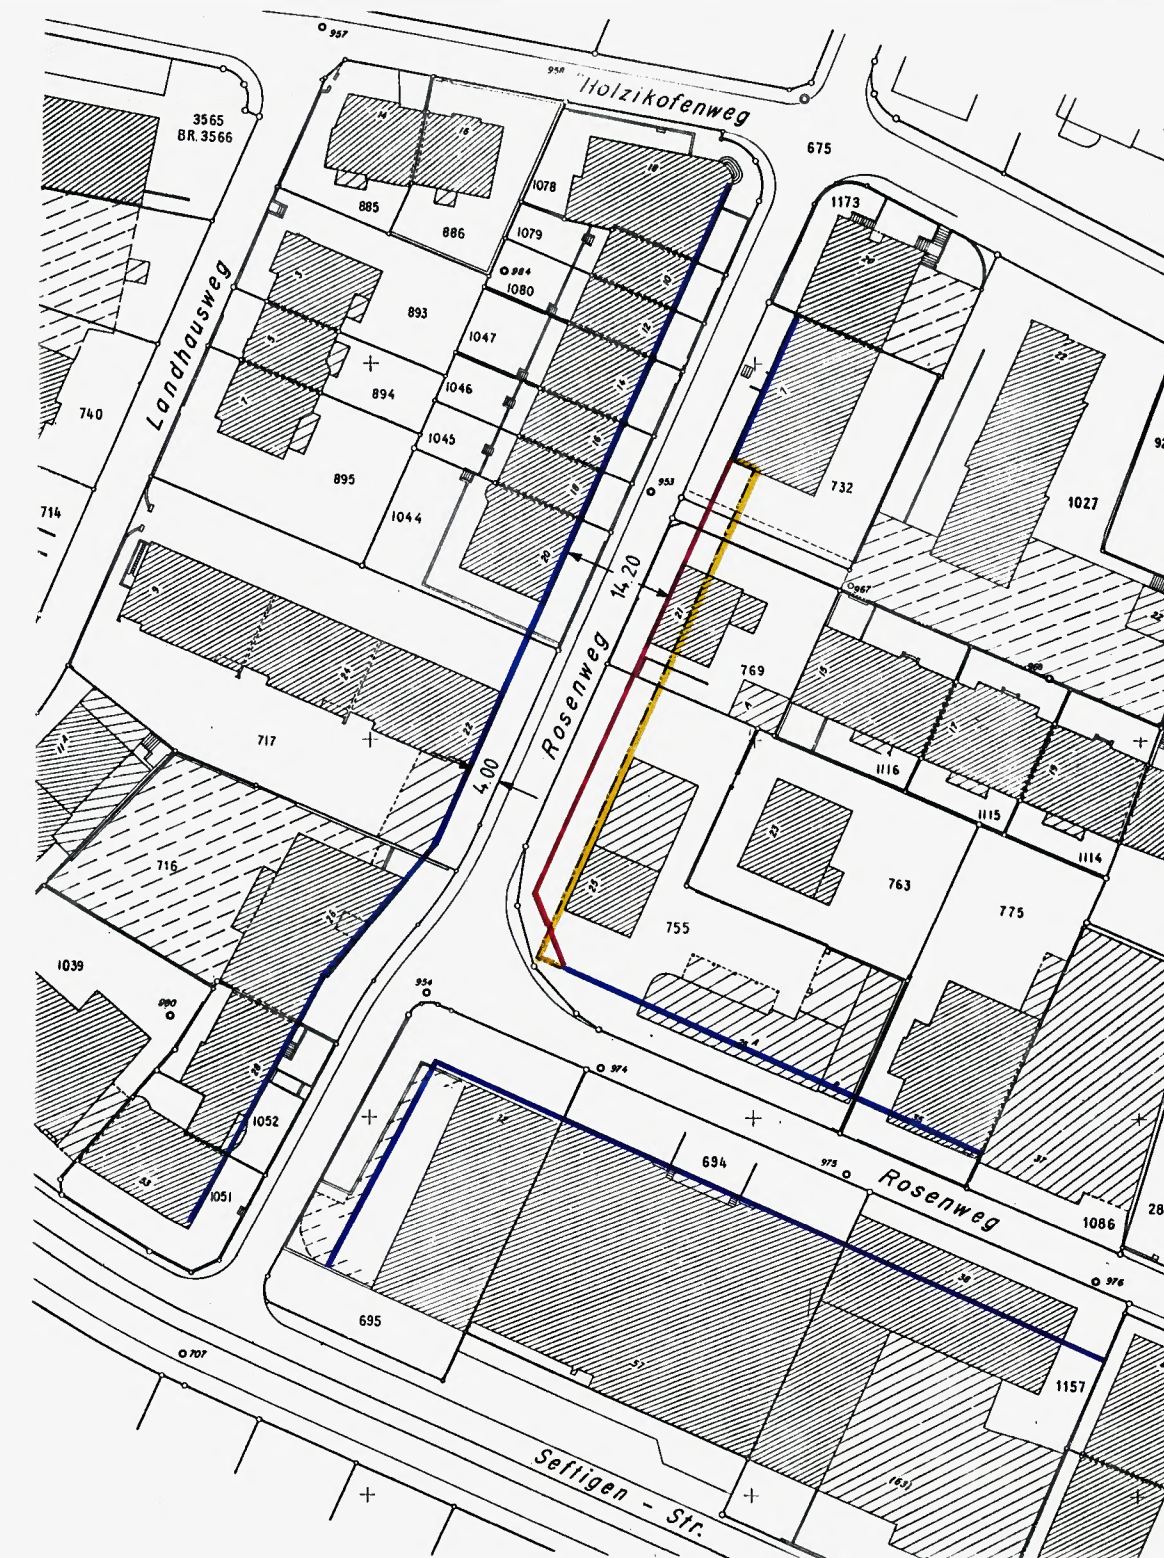

LEGENDE:

- genehmigte Baulinie
- aufzuhebende Baulinie
- neue Baulinie

