

Gemeinde Bern

GEMEINDE  
Plan-Nr. 1235/1

585

Ueberbauungsordnung

Glockenstrasse

1:500

Bern, 6. 2.1990

Stadtplanungsamt Bern

Der Stadtplaner:

*Jörg Suter*

GENEHMIGUNGSVERMERKE

Änderung gemäss Art. 122 Abs. 5 BauV

Publikation im Stadtanzeiger: .....18.+ 28.6.1990.....

Öffentliche Auflage: .....18.6. - 18.7.1990.....

Anzahl Einsprachen: .....—.....

Erledigte Einsprachen: .....—.....

Unerledigte Einsprachen: .....—.....

BESCHLOSSEN DURCH DEN GEMEINDERAT AM.....29. Aug. 1990.....

Der Stadtpräsident

*W. Müller*



Die Stadtschreiberin

*[Signature]*

Die Richtigkeit dieser Angaben bescheinigt


Bern, den.....29. Aug. 1990.....

Die Stadtschreiberin

*[Signature]*

GENEHMIGT DURCH DIE KANT. BAUDIREKTION

GENEHMIGT gemäss  
Beschluss vom **12. OKT. 1990**  
BAUDIREKTION DES KANTONS BERN  
Der Direktor: *[Signature]*

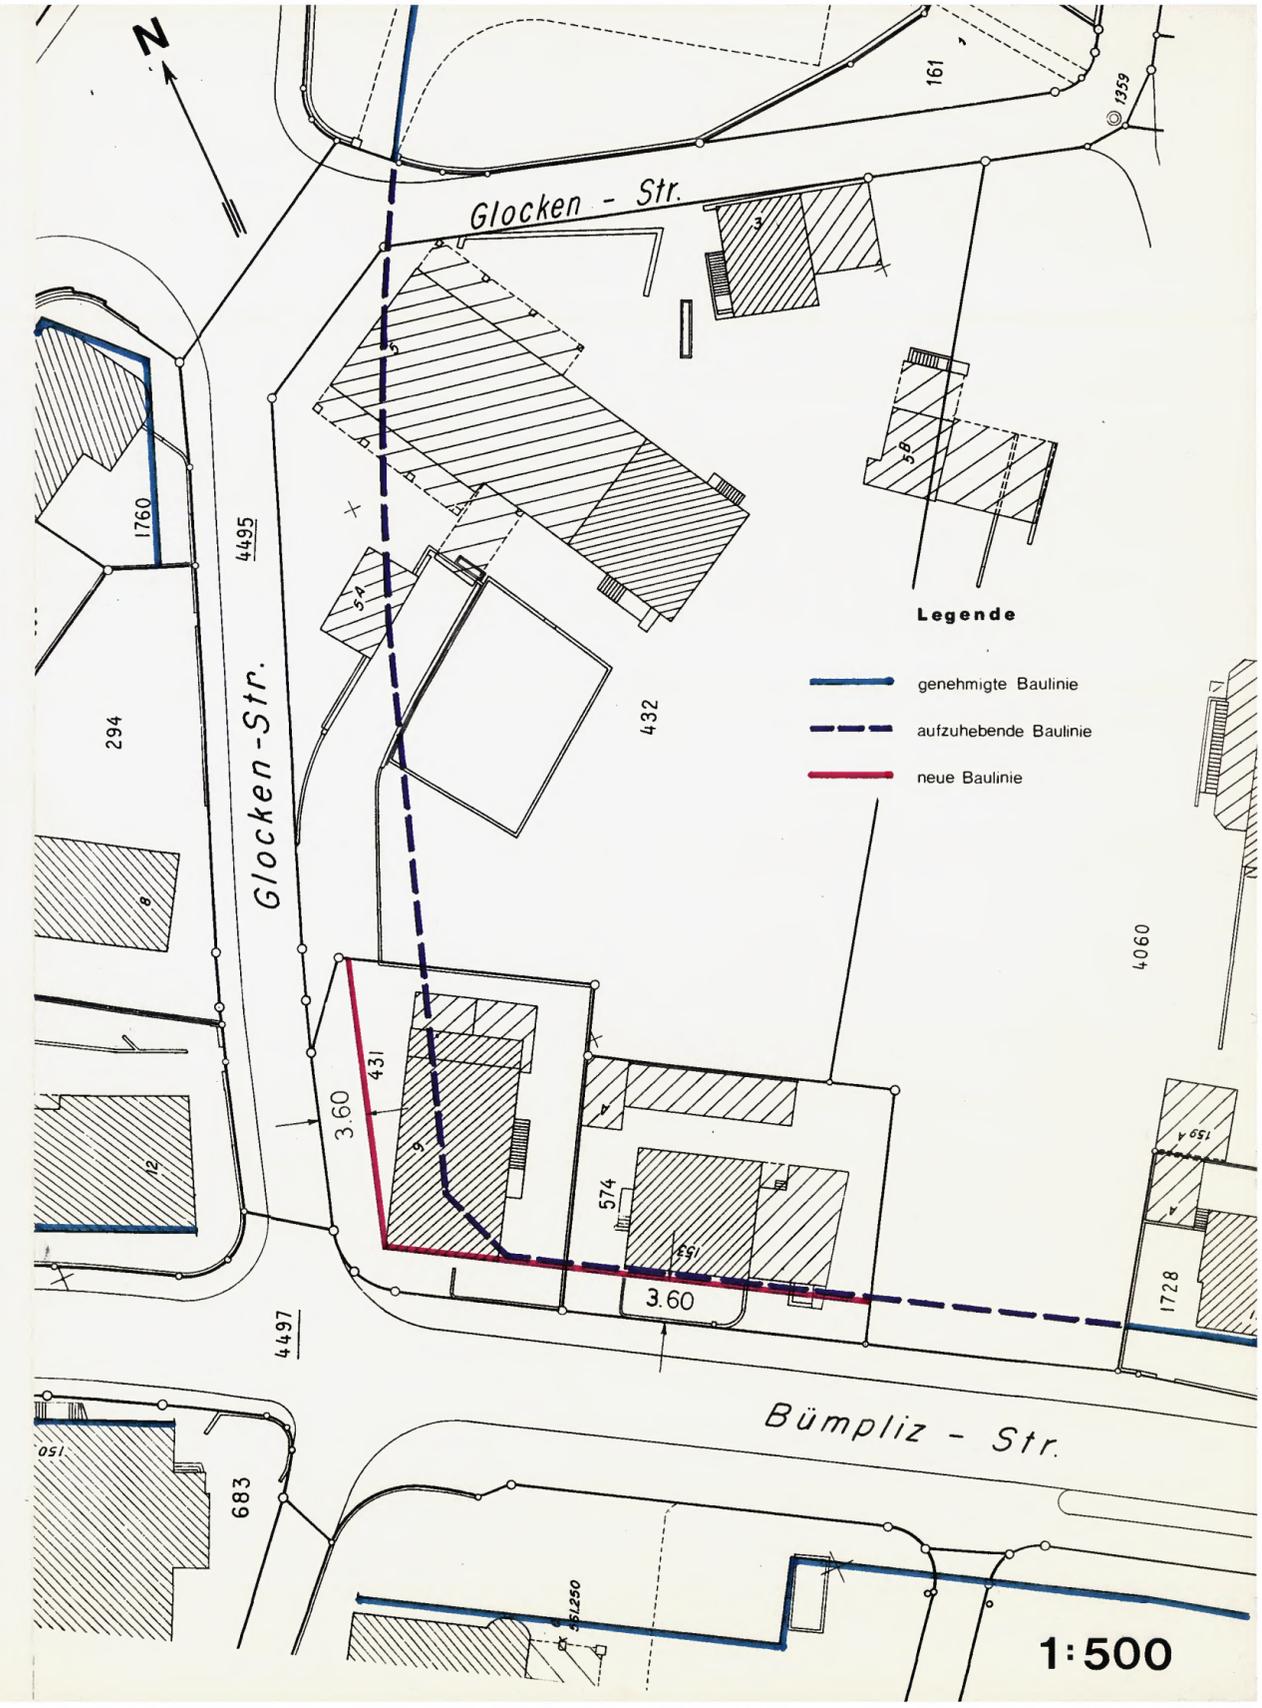

1:500