

Gemeinde Bern

Plan-Nr. 1248/1

591

Ueberbauungsordnung

Postgasshalde

1:500

Bern, 14. 9. 1990

Stadtplanungsamt Bern

Der Stadtplaner:

*J. Suter*

GENEHMIGUNGSVERMERKE

Aenderung gemäss Art. 122 BauV (gemischtes Verfahren)

Vorprüfungsbericht: .....

Publikation im Stadtanzeiger: ... 4. + 19. 2. 1991 .....

Oeffentliche Planaufgabe: ... 4. 2. - 6. 3. 1991 .....

Einspracheverhandlung: .....

Erledigte Einsprachen: .....


Unerledigte Einsprachen: .....

BESCHLOSSEN DURCH DEN GEMEINDERAT AM .....

Der Stadtpräsident

Die Stadtschreiberin

GENEHMIGT DURCH DIE KANT. BAUDIREKTION

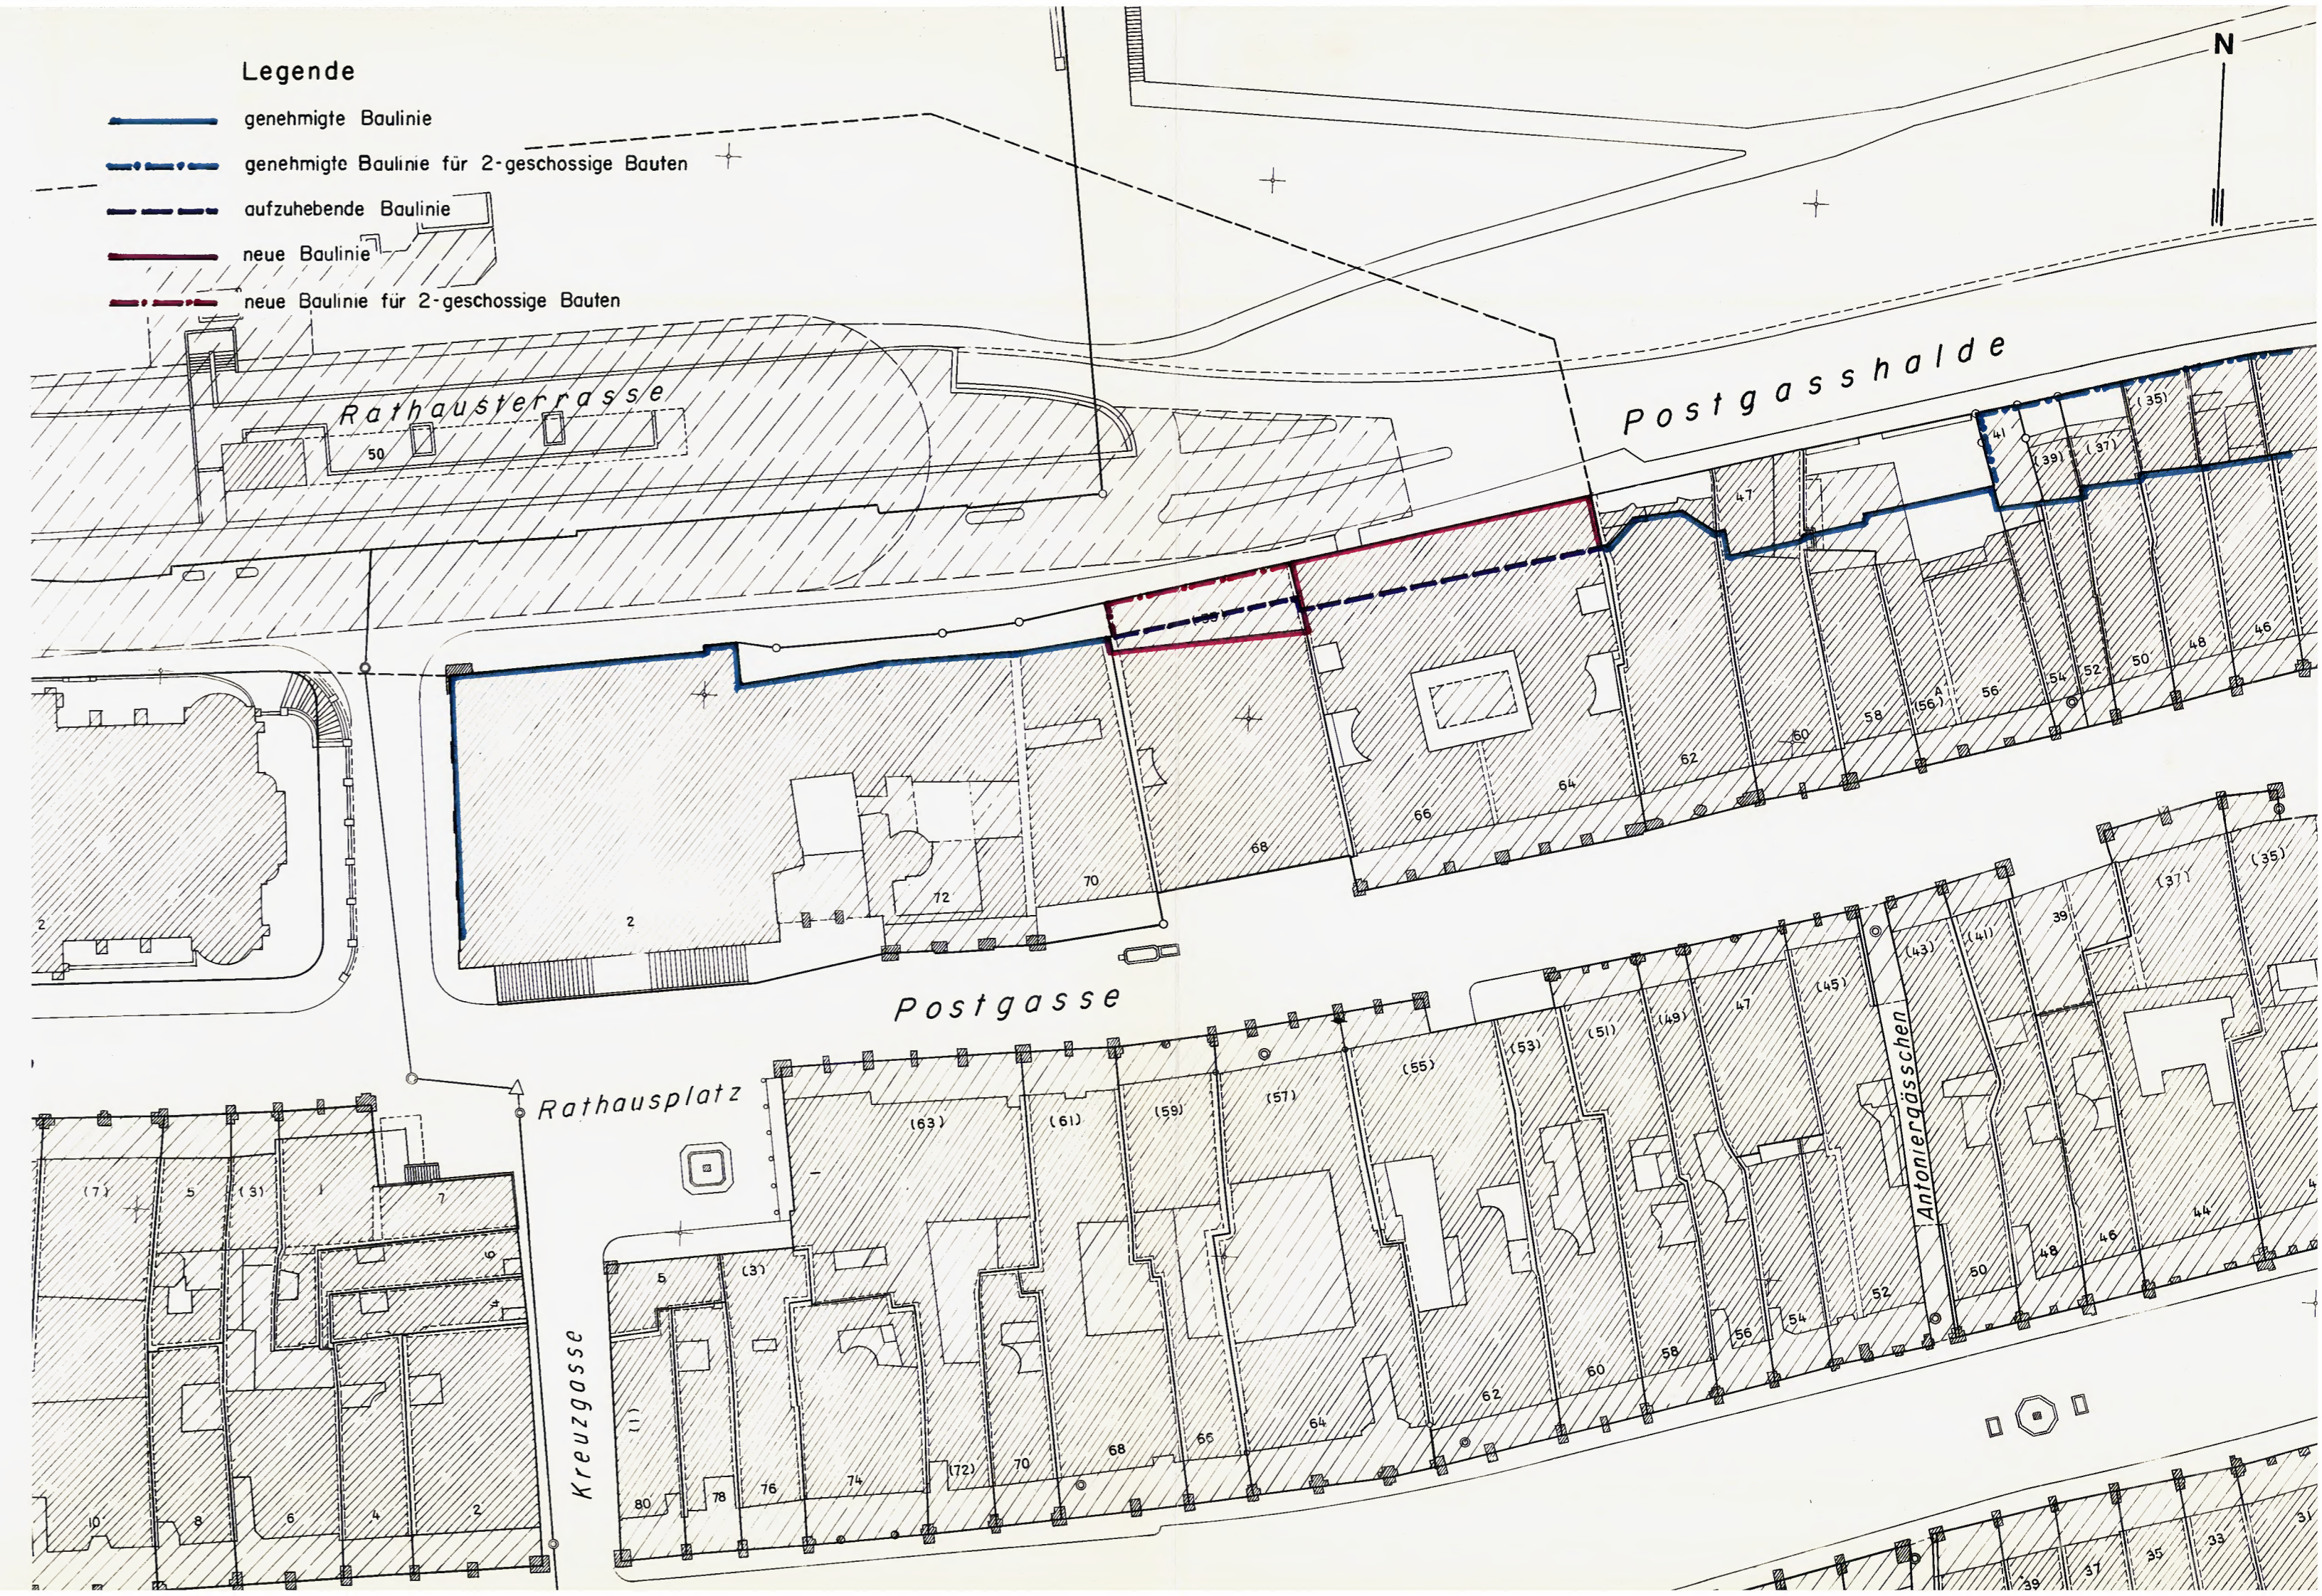

# Ueberbauungsordnung

# Postgasshalde

# 1:500

Bern, 14. 9. 1990

Stadtplanungsamt Bern

Der Stadtplaner:



GEMEINDE

## GENEHMIGUNGSVERMERKE

Aenderung gemäss Art. 122 BauV (gemischtes Verfahren)

Vorprüfungsbericht: .....

Publikation im Stadtanzeiger: ... 4. + 19. 2. 1991 .....

Oeffentliche Planaufgabe: ... 4. 2. - 6. 3. 1991 .....

Einspracheverhandlung: .....



Erledigte Einsprachen: .....

Unerledigte Einsprachen: .....

BESCHLOSSEN DURCH DEN GEMEINDERAT AM - 8. Mai 1991

Der Stadtpräsident

Die Stadtschreiberin

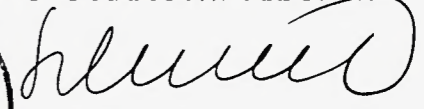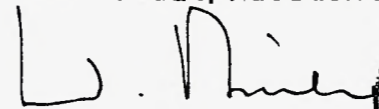

GENEHMIGT DURCH DIE KANT. BAUDIREKTION

GENEHMIGT gemäss  
Beschluss vom 23. MAI 1991  
BAUDIREKTION DES KANTONS BERN  
Der Direktor:

