

Uferschutzplan Abschnitt Engehalde

Gemäss See- und Flussufergesetz

Als Uferschutzplan anerkannte Nutzungsplanung: Nutzungszonenplan mit Teilbauordnung 1976, Bauordnung 1979 und Bauklassenplan mit Vorschriften 1987

Realisierungsprogramm (komm. Richtplan)

1:2000

Bern, Mai 1989
Stadtplanungsamt Bern
Der Stadtplaner
J. Suter

GENEHMIGUNGSVERMERKE

Öffentliche Planauflage vom 22.11.89 bis 22.12.89
Publikation im Amtsblatt am / im Stadtanzeiger am 21.11.89 / / 1.12.89



Erlidigte Einsprachen
Unerlidigte Einsprachen
Rechtsverwahrung

DIE RICHTIGKEIT DIESER ANGABEN BESCHEINIGT

Bern, den 16.11.89 Die Stadtschreiberin *S. Müller*

ANERKENNUNG DURCH DIE KANT. BAUDIREKTION

GEI...
Beschlossen am 27. Juni 1991
BAUDIREKTION DES KANTONS BERN
Der Direktor: *M. Kädel*

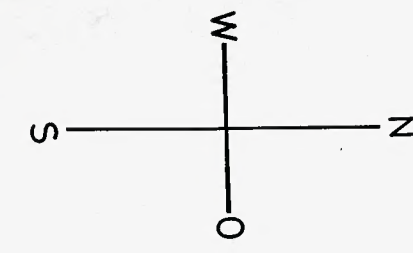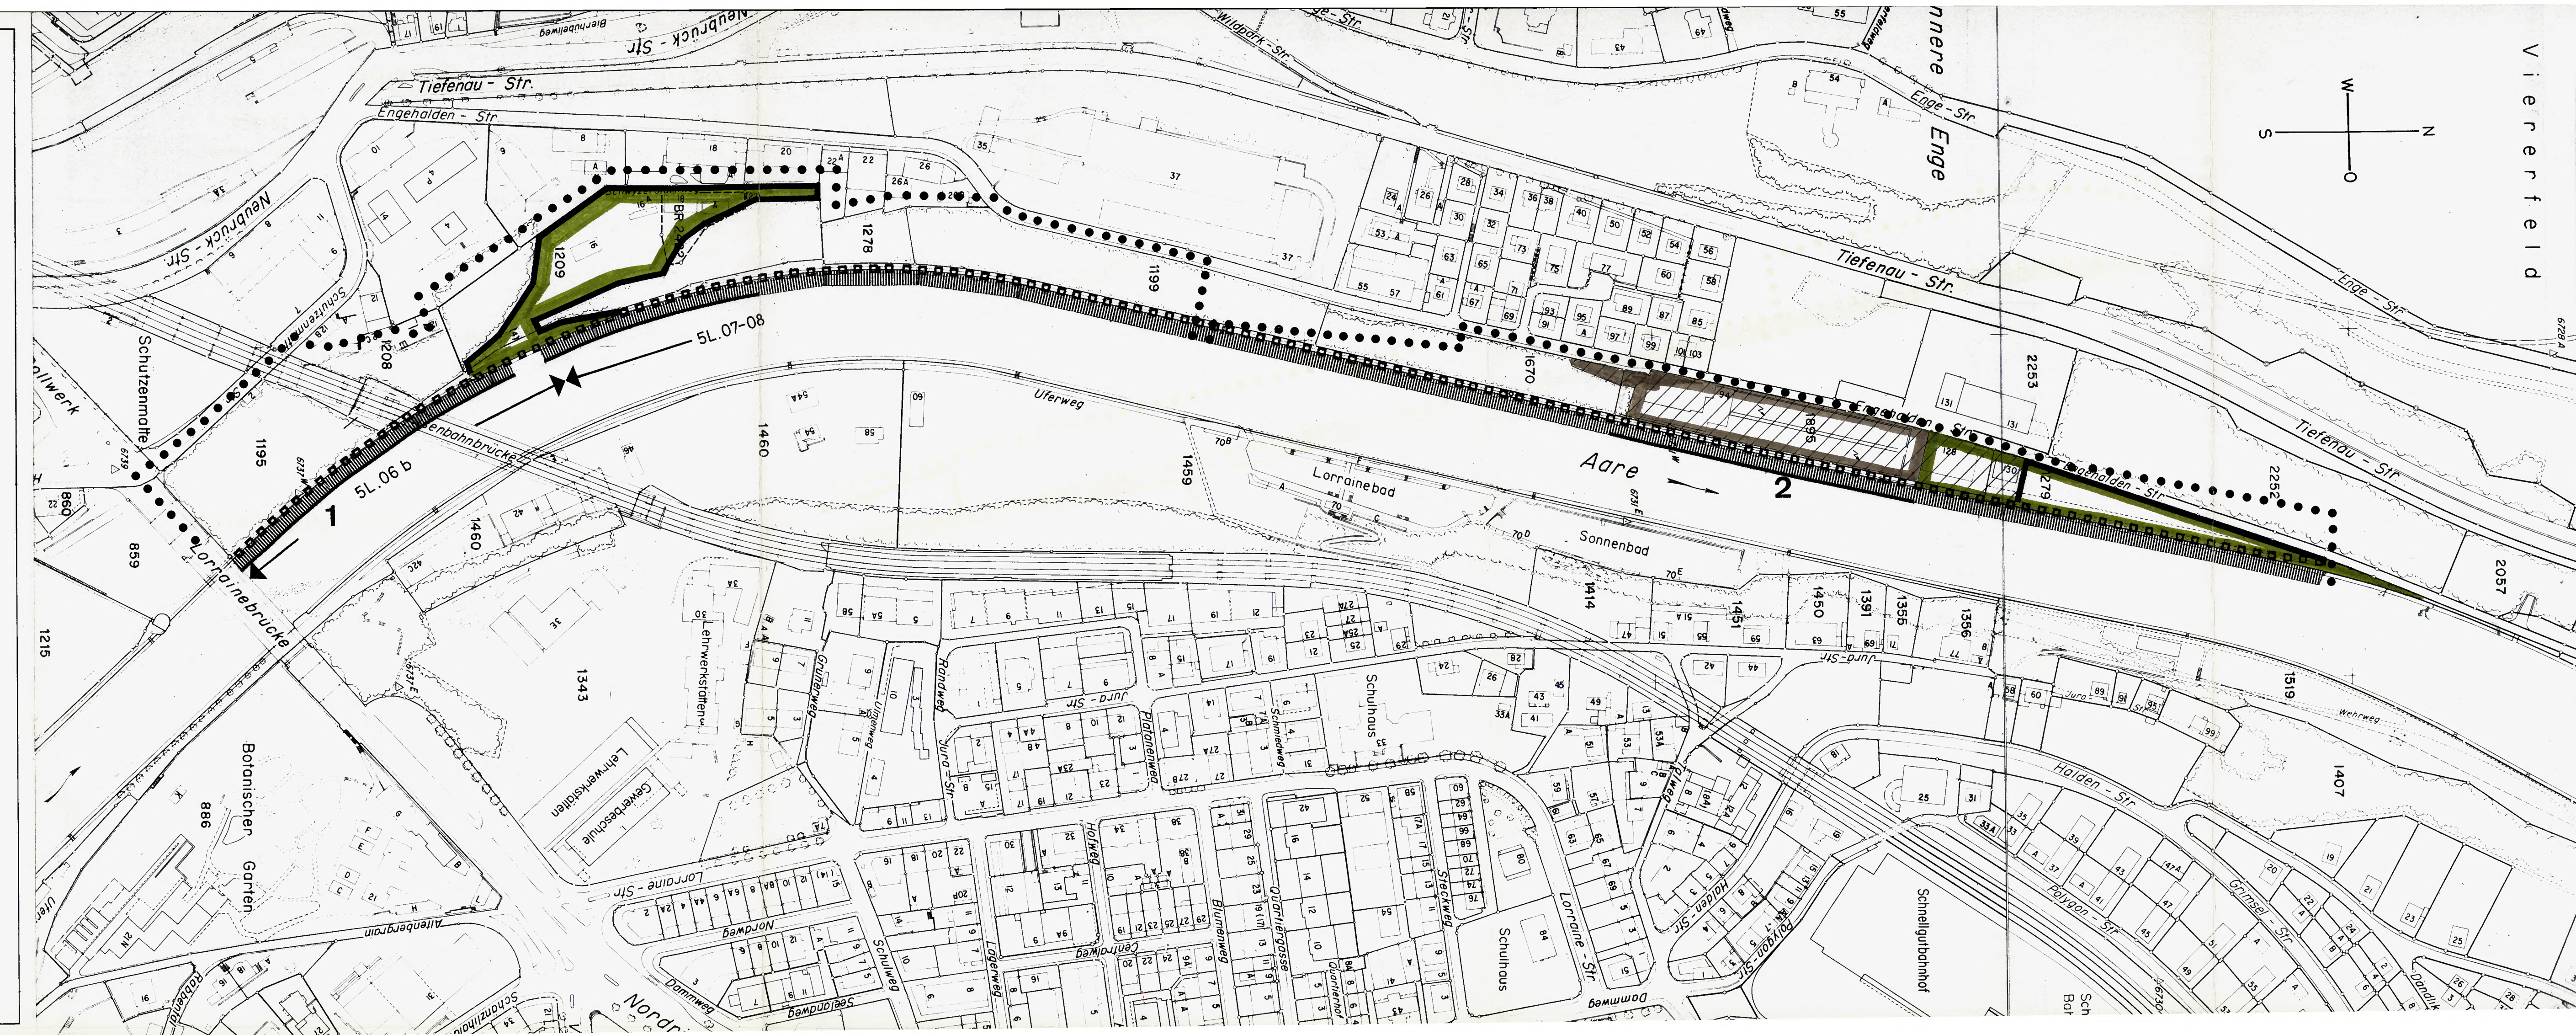

- HINWEIS
- WIRKUNGSBEREICH
 - ▭ (thin) NUTZUNGSORDNUNG
 - ▭ (green) Freifläche c
 - ▭ (green with dots) Zone zum Schutze des Stadt- und Landschaftsbildes SZa
 - ▭ (dotted) Wald
 - ▭ (white) Verkehrsfläche
 - ▭ (hatched) BESTIMMUNGEN NACH ART : 3 ff. SFG
 - ▭ (diagonal lines) UEBERBAUTES GEBIET
 - ▭ (thick black) Uferschutzzone nach SFG
 - ▭ (thin black) Uferweg
 - Bestehend
 - ▭ (vertical lines) MASSNAHMEN ZUR ERHALTUNG NATURNAHER UFERLANDSCHAFTEN UND ZU IHRER WIEDERHERSTELLUNG
 - ▭ (horizontal lines) Naturnahe Ufer
 - 2 ← 5L.09-10 Hinweis auf Massnahmen im Realisierungsprogramm
 - ← 5L.09-10 Bezeichnung des Uferabschnittes im Richtplan