

Gemeinde Bern

GEMEINDE
Plan-Nr. 1250/1
601

Ueberbauungsordnung

Bottigenstrasse

1:500

Bern, 24.4.1991

Stadtplanungsamt Bern

Der Stadtplaner:



GENEHMIGUNGSVERMERKE

Aenderung gemäss Art. 122 BauV (gemischtes Verfahren)

Publikation im Stadtanzeiger: .. 30. 9. 1991

Oeffentliche Planaufgabe: 1. 10. - 30. 10. 1991

Einspracheverhandlung:

Erledigte Einsprachen:

Unerledigte Einsprachen:

BESCHLOSSEN DURCH DEN GEMEINDERAT AM 8. Jan. 1991

Der Stadtpräsident




Die Stadtschreiberin



GENEHMIGT DURCH DIE KANT. BAUDIREKTION

GENEHMIGT gemäss
Beschluss vom 21.1.92
BAUDIREKTION DES KANTONS BERN
Der Direktor:

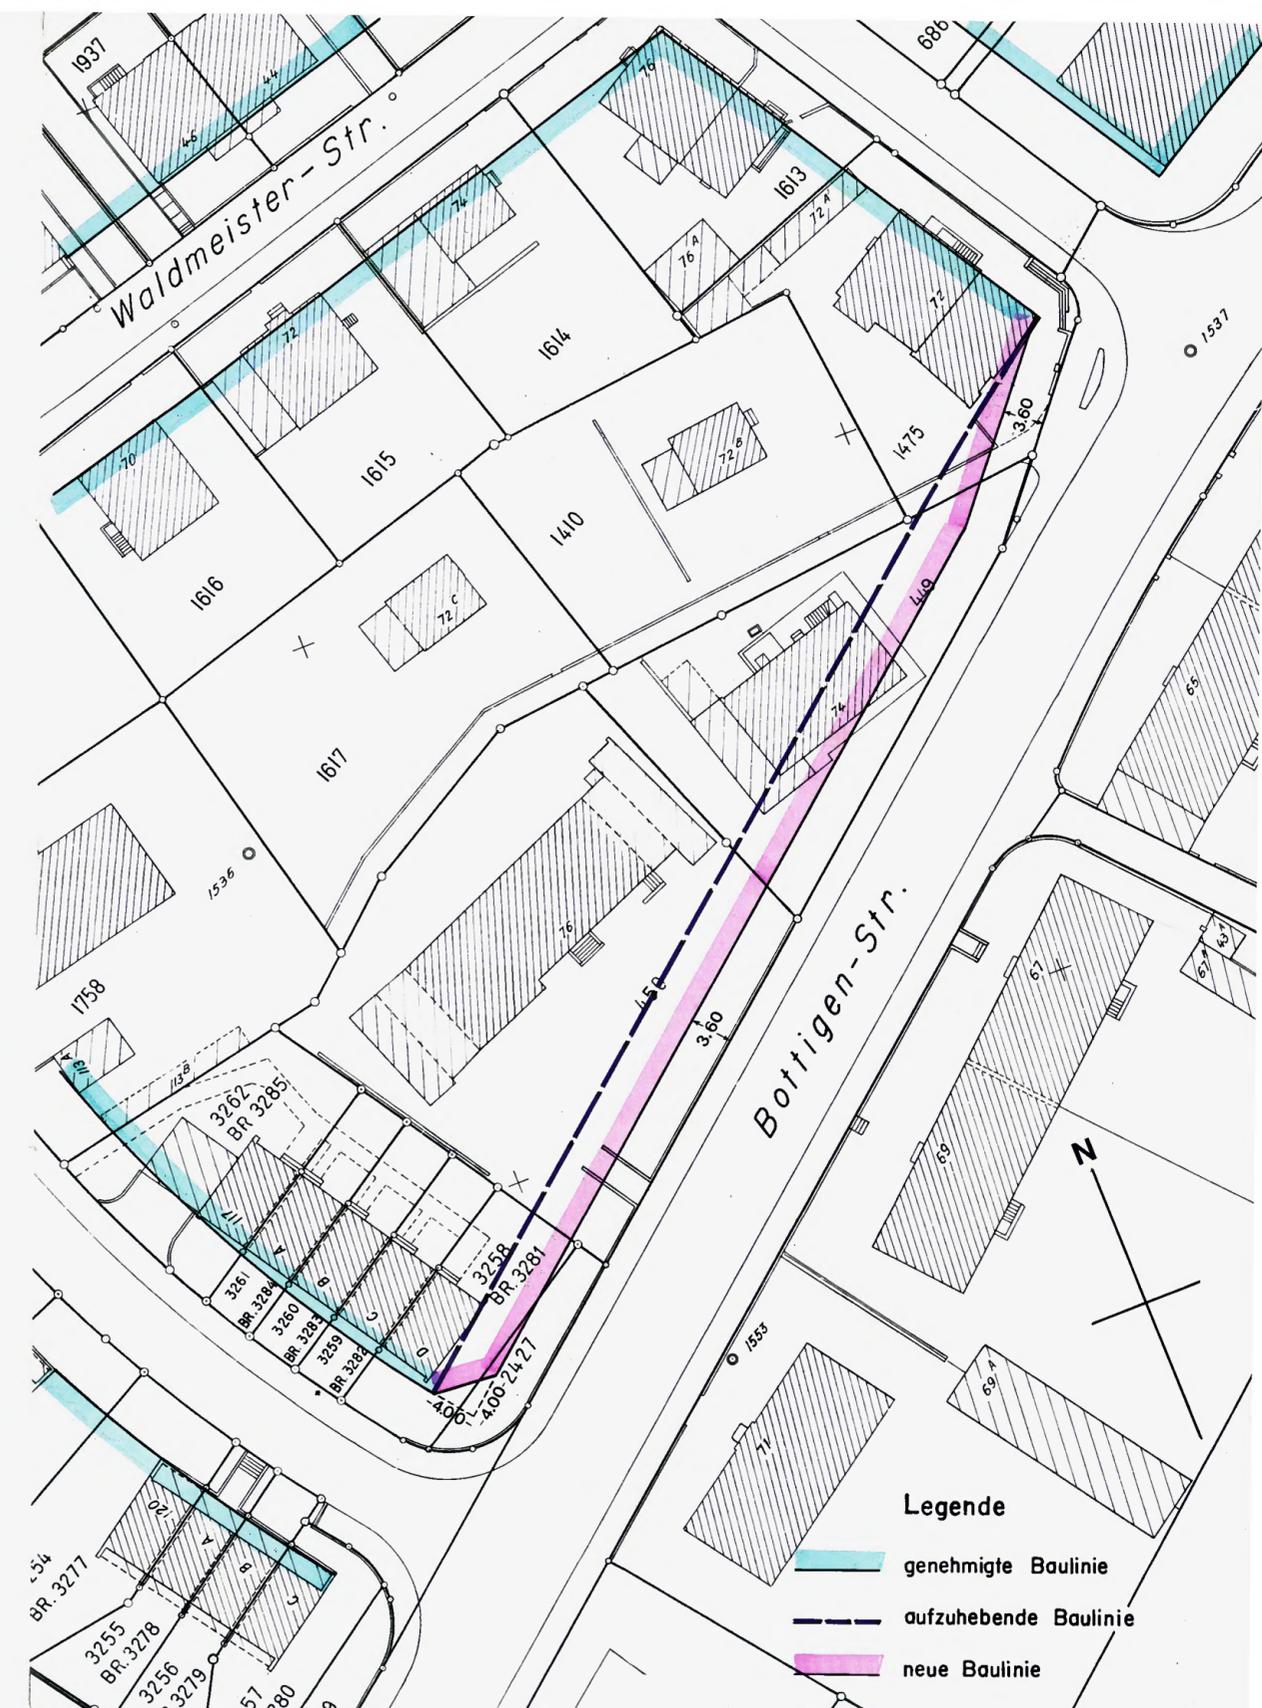

Legende

-  genehmigte Baulinie
-  aufzuhebende Baulinie
-  neue Baulinie